

1. Ausfertigung

Vorhabenbezogener Bebauungsplan
Mg 162 - Einzelhandelsstandort Eugen-Richter-Straße / Käthe-Kollwitz-Straße


ANSICHT NORDOST

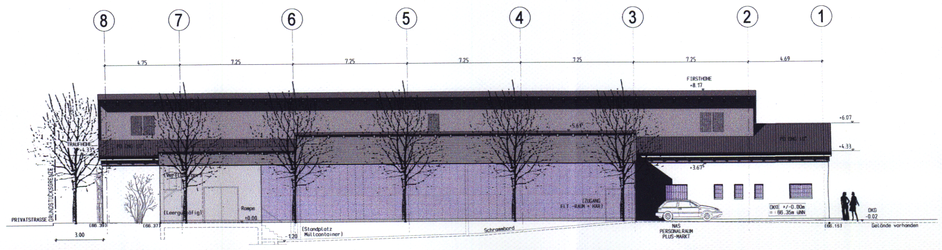


ANSICHT SÜDOST

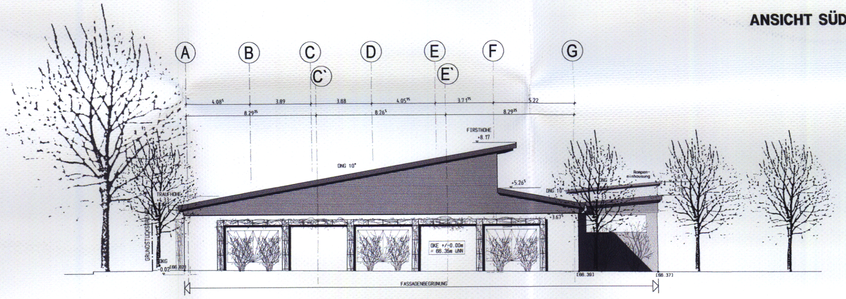


ANSICHT SÜDWEST

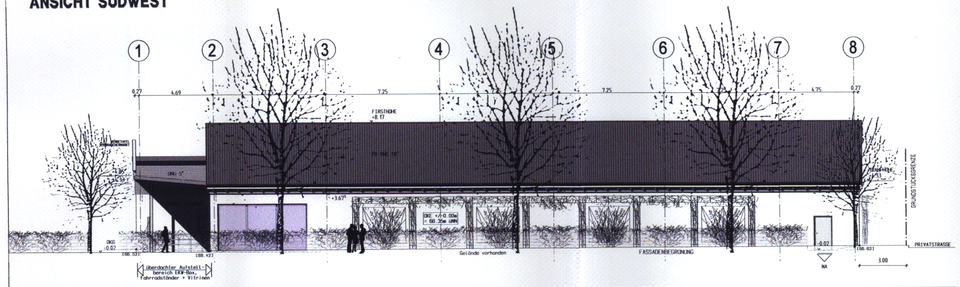


ANSICHT NORDWEST

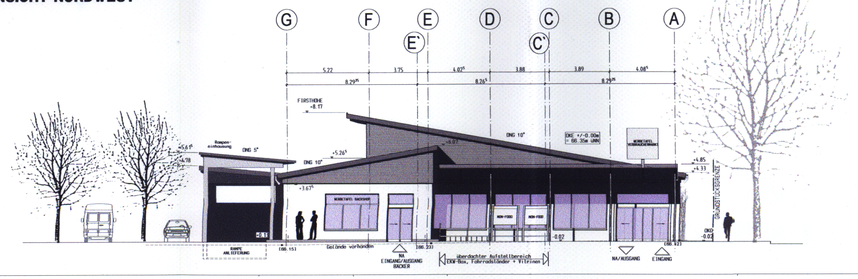

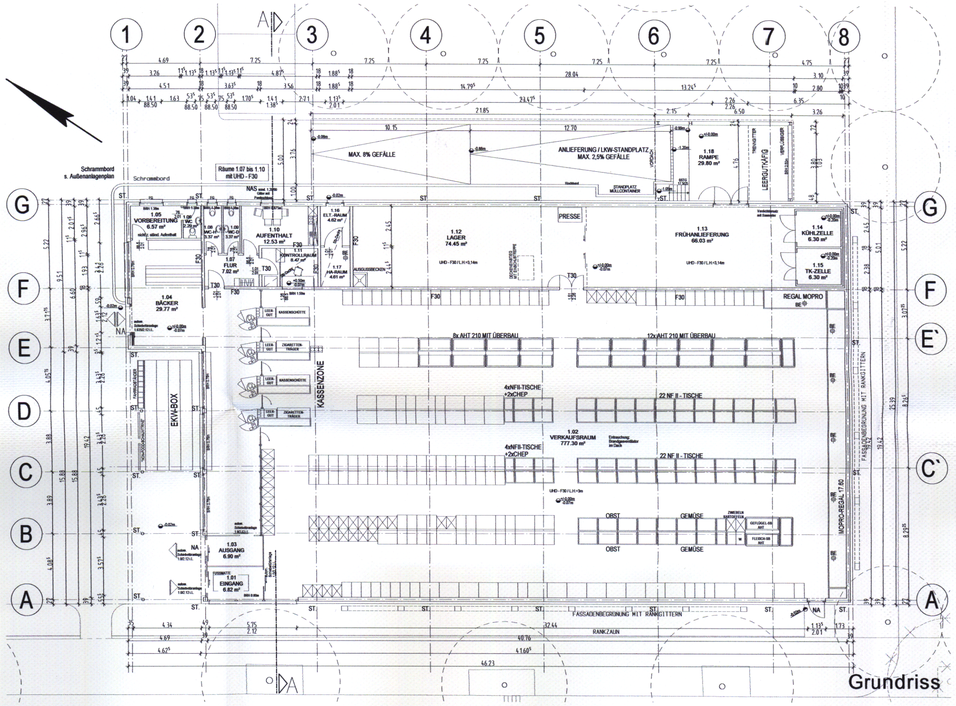

Grundriss

Schnitt A-A

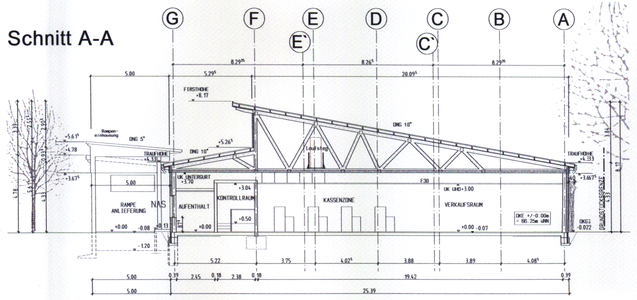

Maßstab 1:200
(Ansichten, Grundriss und Schnitt)

Dieses Blatt Nr. 2 der Erstausfertigung ist Bestandteil des aus 2 Blättern bestehenden vohabenbezogenen Bebauungsplanes Mg 162 und bildet mit dem Blatt 1 der Erstausfertigung eine Einheit.

Dortmund, den 15.08.07


Stadtdirektor

Vorhabenbezogener Bebauungsplan Mg 162 - Einzelhandelsstandort Eugen-Richter-Straße / Käthe-Kollwitz-Straße

in zwei Blättern

Blatt 2	Maßstab	Abteilung	
Zu diesem Bebauungsplan gehört die Begründung vom 29.06.2007.	1:500	61/4	

Übersichtsplan Maßstab 1 : 5000

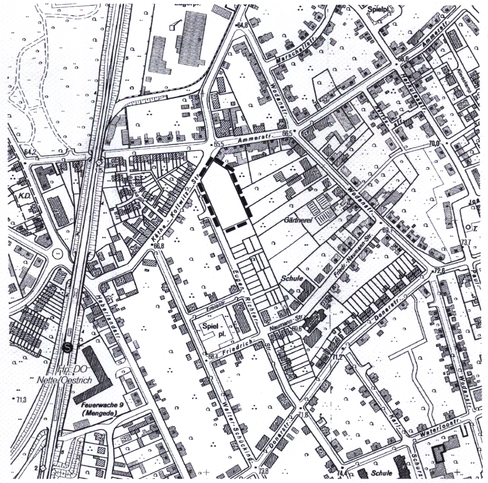

KMS
KRISZTIAN·MAASS·SIRIN
Grundstücksgemeinschaft GbR
Recklinghäuser Str. 54 · 45721 Haltern am See
Fon: 0 23 64 / 93 77-0 · Fax: 0 23 64 / 93 77-70

Stadt Dortmund
Stadtplanungsamt