
1. Ausfertigung

Sutz

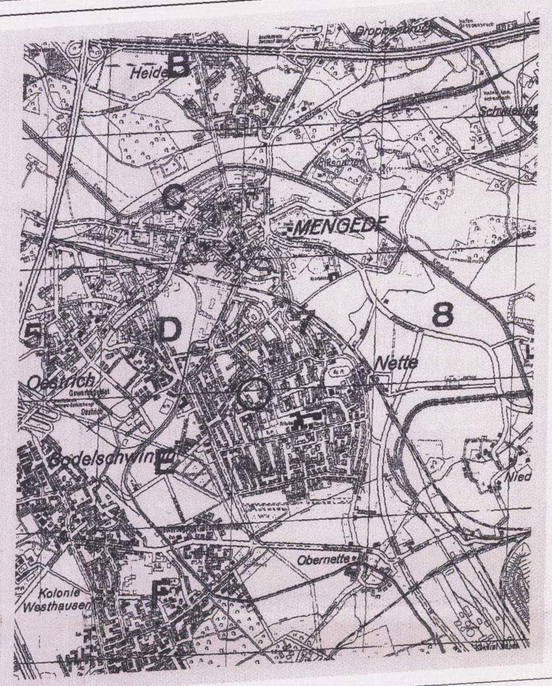


Bebauungskonzept

Übersicht M 1:20.000



Lageplan M 1:5000

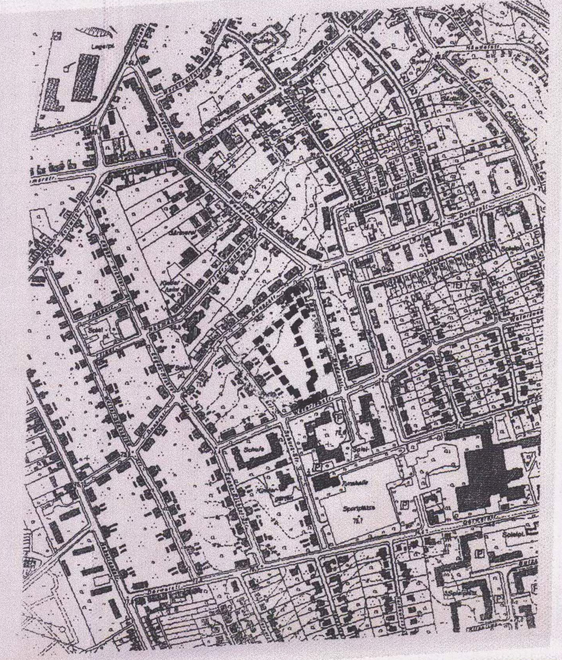



Dieses Blatt Nr. 2 der Ersatzausfertigung ist Bestandteil des aus 2 Blättern bestehenden vorhabenbezogenen Bebauungsplanes Mg 155 und tritt mit dem Blatt 1 (den Blättern —) der Ersatzausfertigung eine Einheit.


Dortmund, den 08.08.01

Stadtrat gez. [illegible]

Beispiel Grundrißtyp

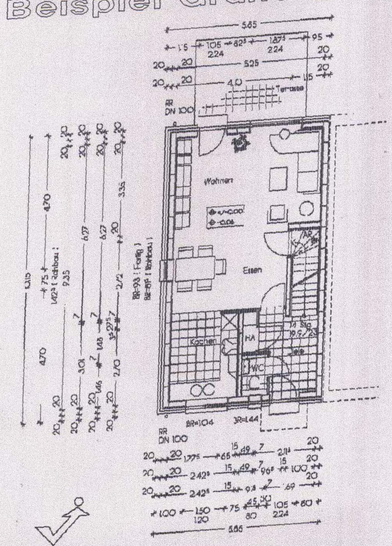

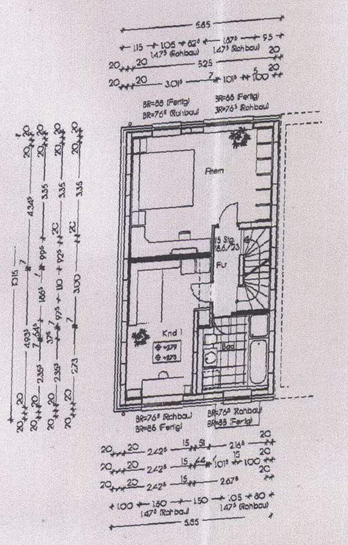

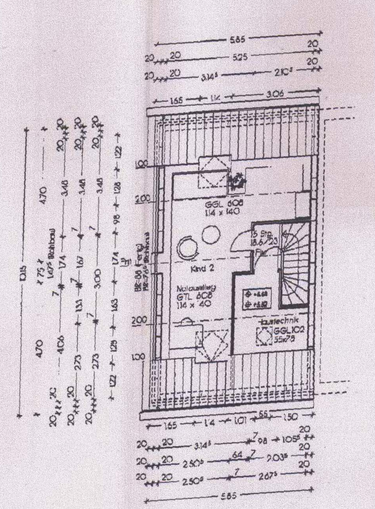

VEBA WOHNWERT KONZEPT
VWK 100 Typ 1000

STADT PLANUNGSAMT DORTMUND

Abt.: 61/4

Vorhabenbezogener Bebauungsplan

Mg 155 "Südlich Donarstraße"

Ortsteil/Plangebiet: Dortmund-Nette zwischen Donarstraße und Waterloostraße

Blatt-Nr.: 2 Räumliches Konzept

Maßstab: 1 : 500

Zu diesem Vorhabenbezogenen Bebauungsplan gehört die Begründung vom 12.04.2001 und der Vorhaben- und Erschließungsplan – Blatt Nr. 1

Vorhabenträger: Viterra Baupartner AG, Philippstraße 3, 44803 Bochum

Entwurfsverfasser: Pesch & Partner Architekten · Stadtplaner GbR

Datum: 12.04.2001

ALLPLAN FT
h/b = 751.3 / 675.6 (0.51m)