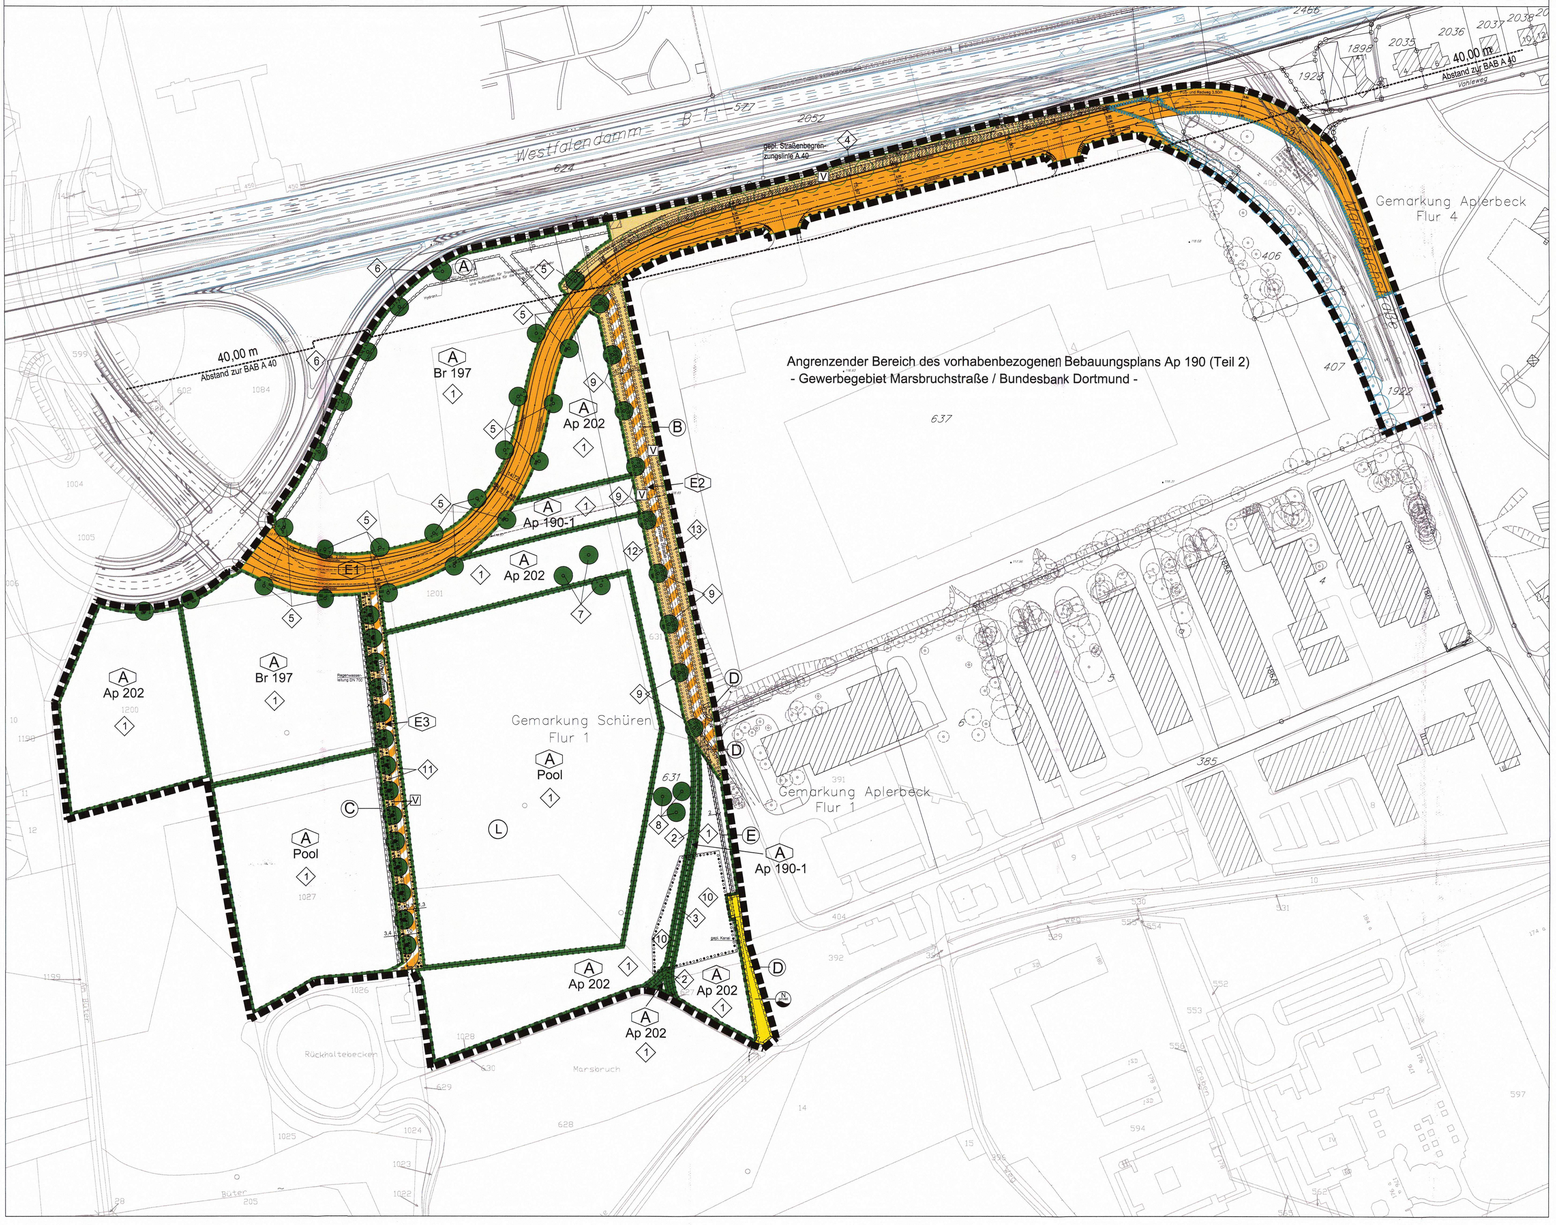
Bebauungsplan Ap 190 (Teil 1) - verlegte Marsbruchstraße -

M. 1 : 1.000


Angrenzender Bereich des vorhabenbezogenen Bebauungsplans Ap 190 (Teil 2)
- Gewerbegebiet Marsbruchstraße / Bundesbank Dortmund -
Gemarkung Aplerbeck
Flur 4
Gemarkung Schüren
Flur 1
Gemarkung Aplerbeck
Flur 1
Westfalendamm
B 1
40,00 m
Abstand zur BAB A 40
Br 197
Ap 202
Ap 190-1
Pool
Rückhaltebecken
Marsbruch
Regenwasserkanal
Wirkung DN 700
geplanter Schallschutzwall
Zufahrt Lärmschutzwall
Zufahrt Lärmschutzwall
Zufahrt Lärm