

Vorhabenbezogener Bebauungsplan Br 219

- Bremmenstraße -


Blatt 2 von 2

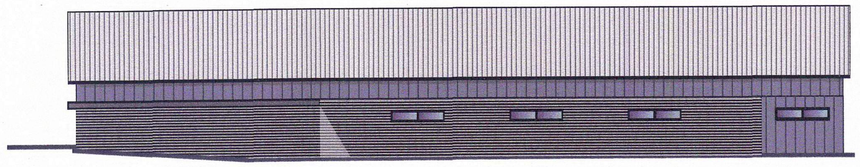


Südansicht - Längsseite mit Anlieferung M. 1:250

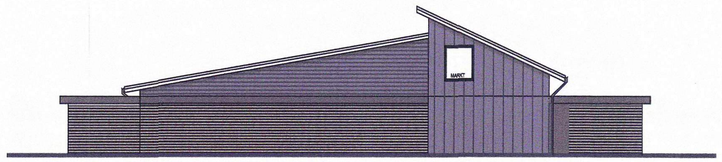


Westansicht - Bremmenstraße M. 1:250

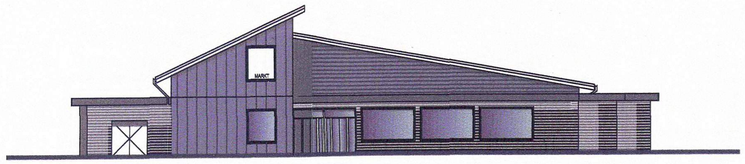

Ostansicht - Eingangsseite vom Parkplatz M. 1:250

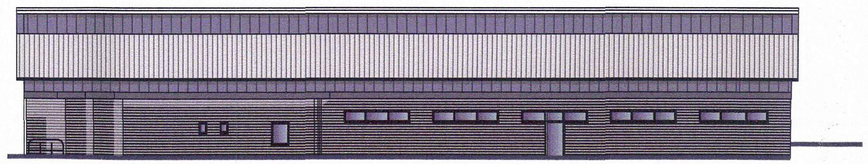

Nordansicht - Rückseite zur Eulenstraße M. 1:250

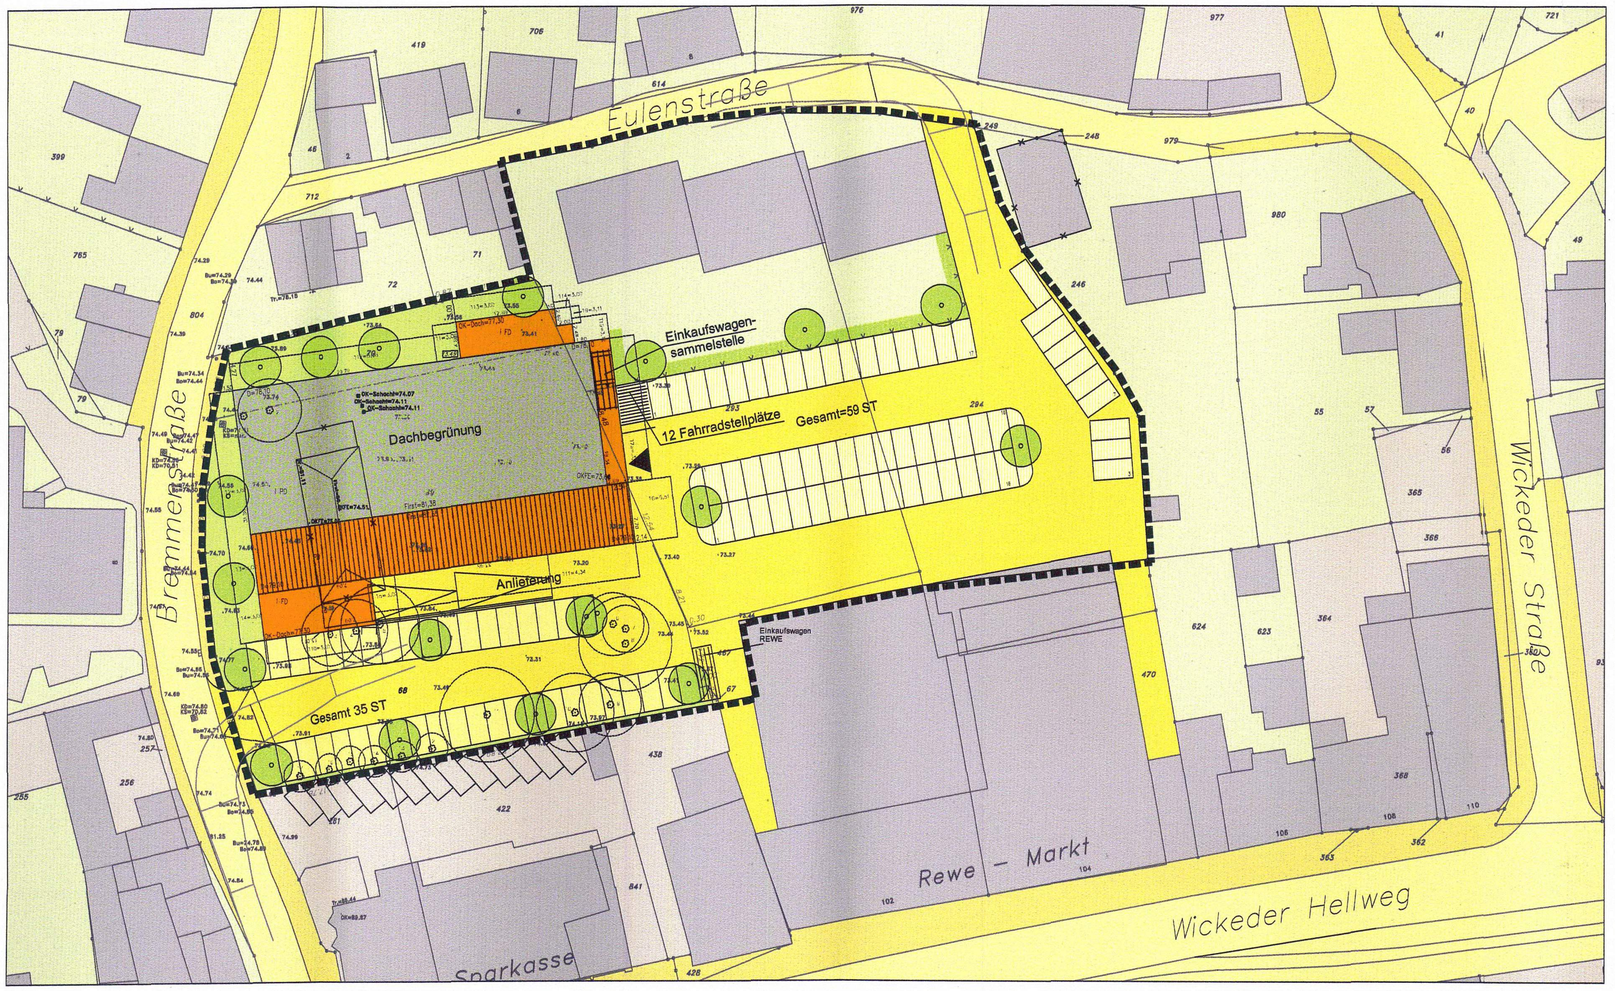

Lageplan

Dieses Blatt Nr. 2 ist Bestandteil des aus 2 Blättern bestehenden vorhabenbezogenen Bebauungsplanes Br 219 –Bremmenstraße– und bildet mit dem Blatt 1 eine Einheit.

Dortmund, den 25.06.2009

Bereichsleiter

Architekten
Gerlings & Hantschel
Airport Innovation Center
Gottlieb-Daimler-Strasse 2
59439 Holzwickede


Planquadrat Dortmund
Büro für Raumplanung, Städtebau + Architektur
e-Mail: info@planquadrat-dortmund.de
Tel. 0231/55 71 14-0 Fax 0231/55 71 14-99
Gutenbergstraße 34 44139 Dortmund

Vorhabenbezogener Bebauungsplan Br 219

- Bremmenstraße -

	Maßstab	Blatt	Abteilung
Stand: 30.03.2009	1:500	2 von 2	61/4

Übersichtsplan M = 1:5000

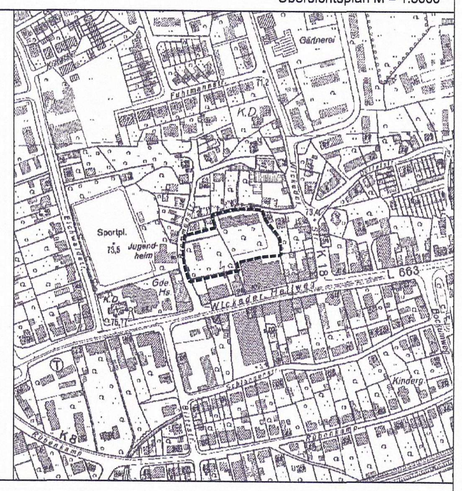

Zu diesem Bebauungsplan gehört die Begründung vom 30.03.2009

1. Ausfertigung

Es gilt die Baunutzungsverordnung in der Fassung vom 23.01.1990

Stadt Dortmund
Stadtplanungs- und
Bauordnungsamt