

1. Ausfertigung

Vorhabenbezogener Bebauungsplan Mg 156 - westlich Treckmannweg -

- Gestaltungsplan -

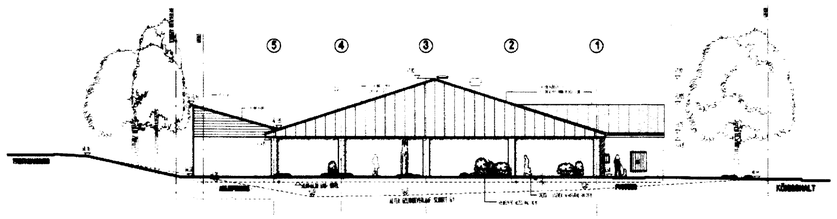


NORD- ANSICHT M. 1:200

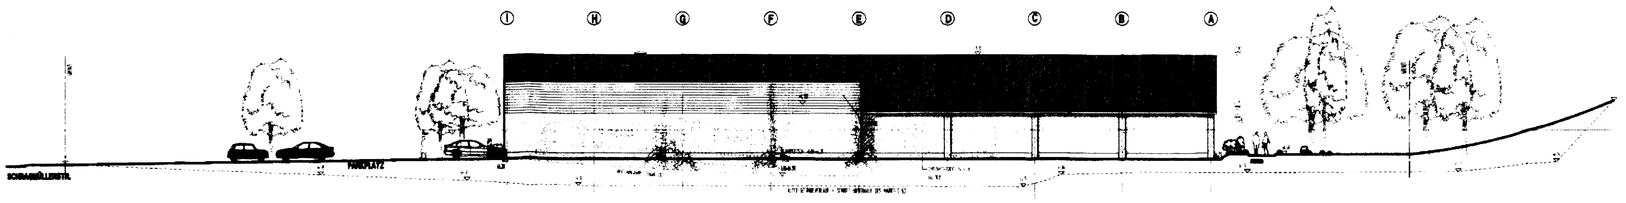


OST - ANSICHT M. 1:200

WEST- ANSICHT M. 1:200

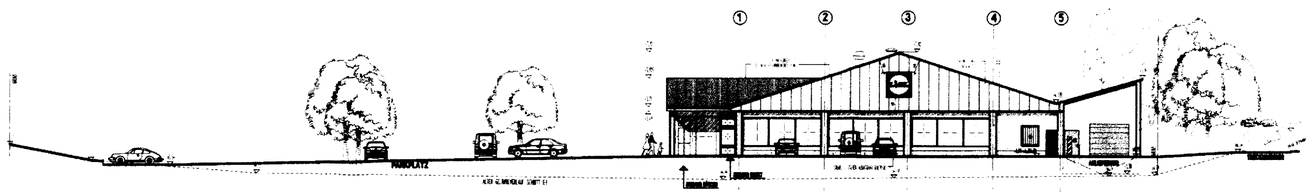

SÜD- ANSICHT M. 1:200

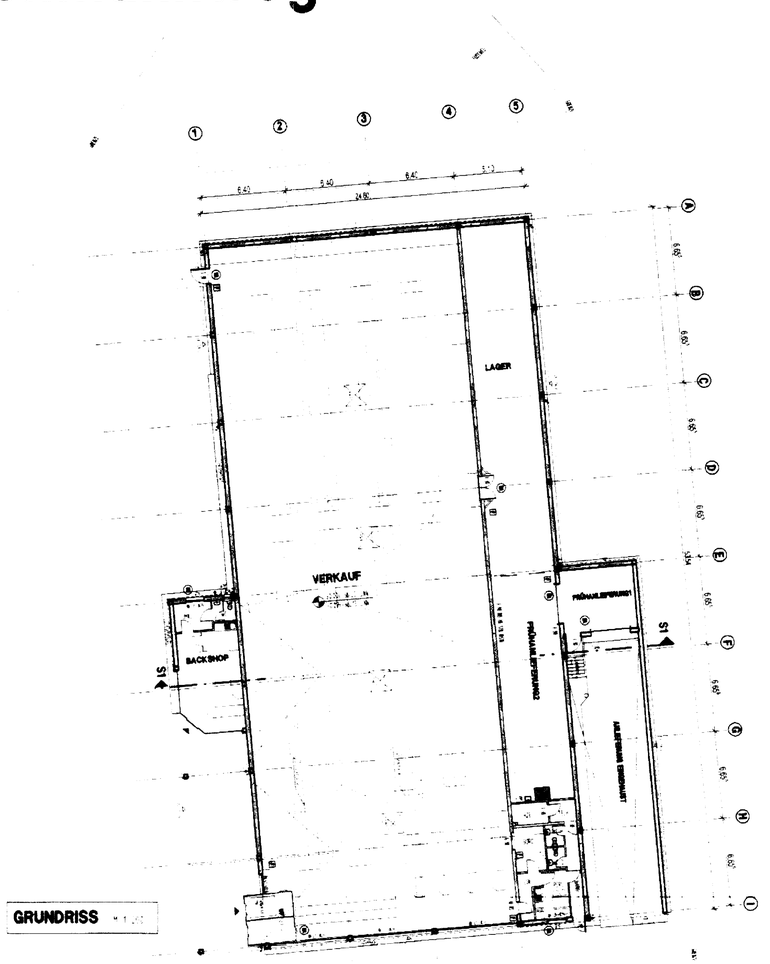


GRUNDRISS M. 1:200

Zu diesem Plan gehört die Begründung vom 08.10.2003, sowie die Durchführungsverträge Teil A und B und die folgenden Fachgutachten

- Verkehrskonzept für die Ansiedlung eines Lidl- Marktes an der Straße Königshalt in Dortmund Planungsgemeinschaft Dr.-Ing. W. Theine, Hannover, Juli/November 2000
- Eingriffs- Ausgleichs- Bilanz zum Neubau eines Lebensmittelmarktes in Dortmund- Oestrich Grünplan- Büro für Landschaftsplanung- Dortmund, Juli 2001
- Geräuschimmissions-Prognose nach TA- Lärm, Neubau eines Lidl.- Marktes mit Backshop Königshalt/Schragmüllerstraße, Dortmund- Oestrich Ingenieurbüro für technische Akustik und Bauphysik (ITAB), Dortmund, März 2002
- Umwelt- und abfalltechnische Screeninguntersuchung Geonorm GmbH, Gießen August 2000
- Baugrunduntersuchung Geonorm GmbH, Gießen, August 2000

Übersichtsplan M.: 1 : 5000

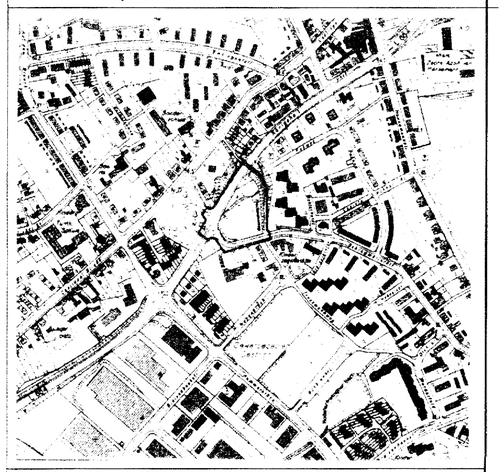

Stadt Dortmund

Stadtplanungsamt Abt 61/4

vorhabenbezogener Bebauungsplan **Mg 156**

"westlich Treckmannweg"

Dortmund, 08.10.2003

Dieser Blatt Nr. 2 der Entwurfsfertigung ist Bestandteil des aus 2 Blättern bestehenden vorhabenbezogenen Bebauungsplanes Mg 156 und bildet mit dem Blatt 1 der Entwurfsfertigung eine Einheit

Dortmund, den 19.11.03

Stadtrat

Dipl.-Ing. AKNW
Regina Bieber
Hagener Str. 31 / 44225 Dortmund
TEL. 0231 / 782077-20 FAX 0231 / 782077-29