1. Ausfertigung

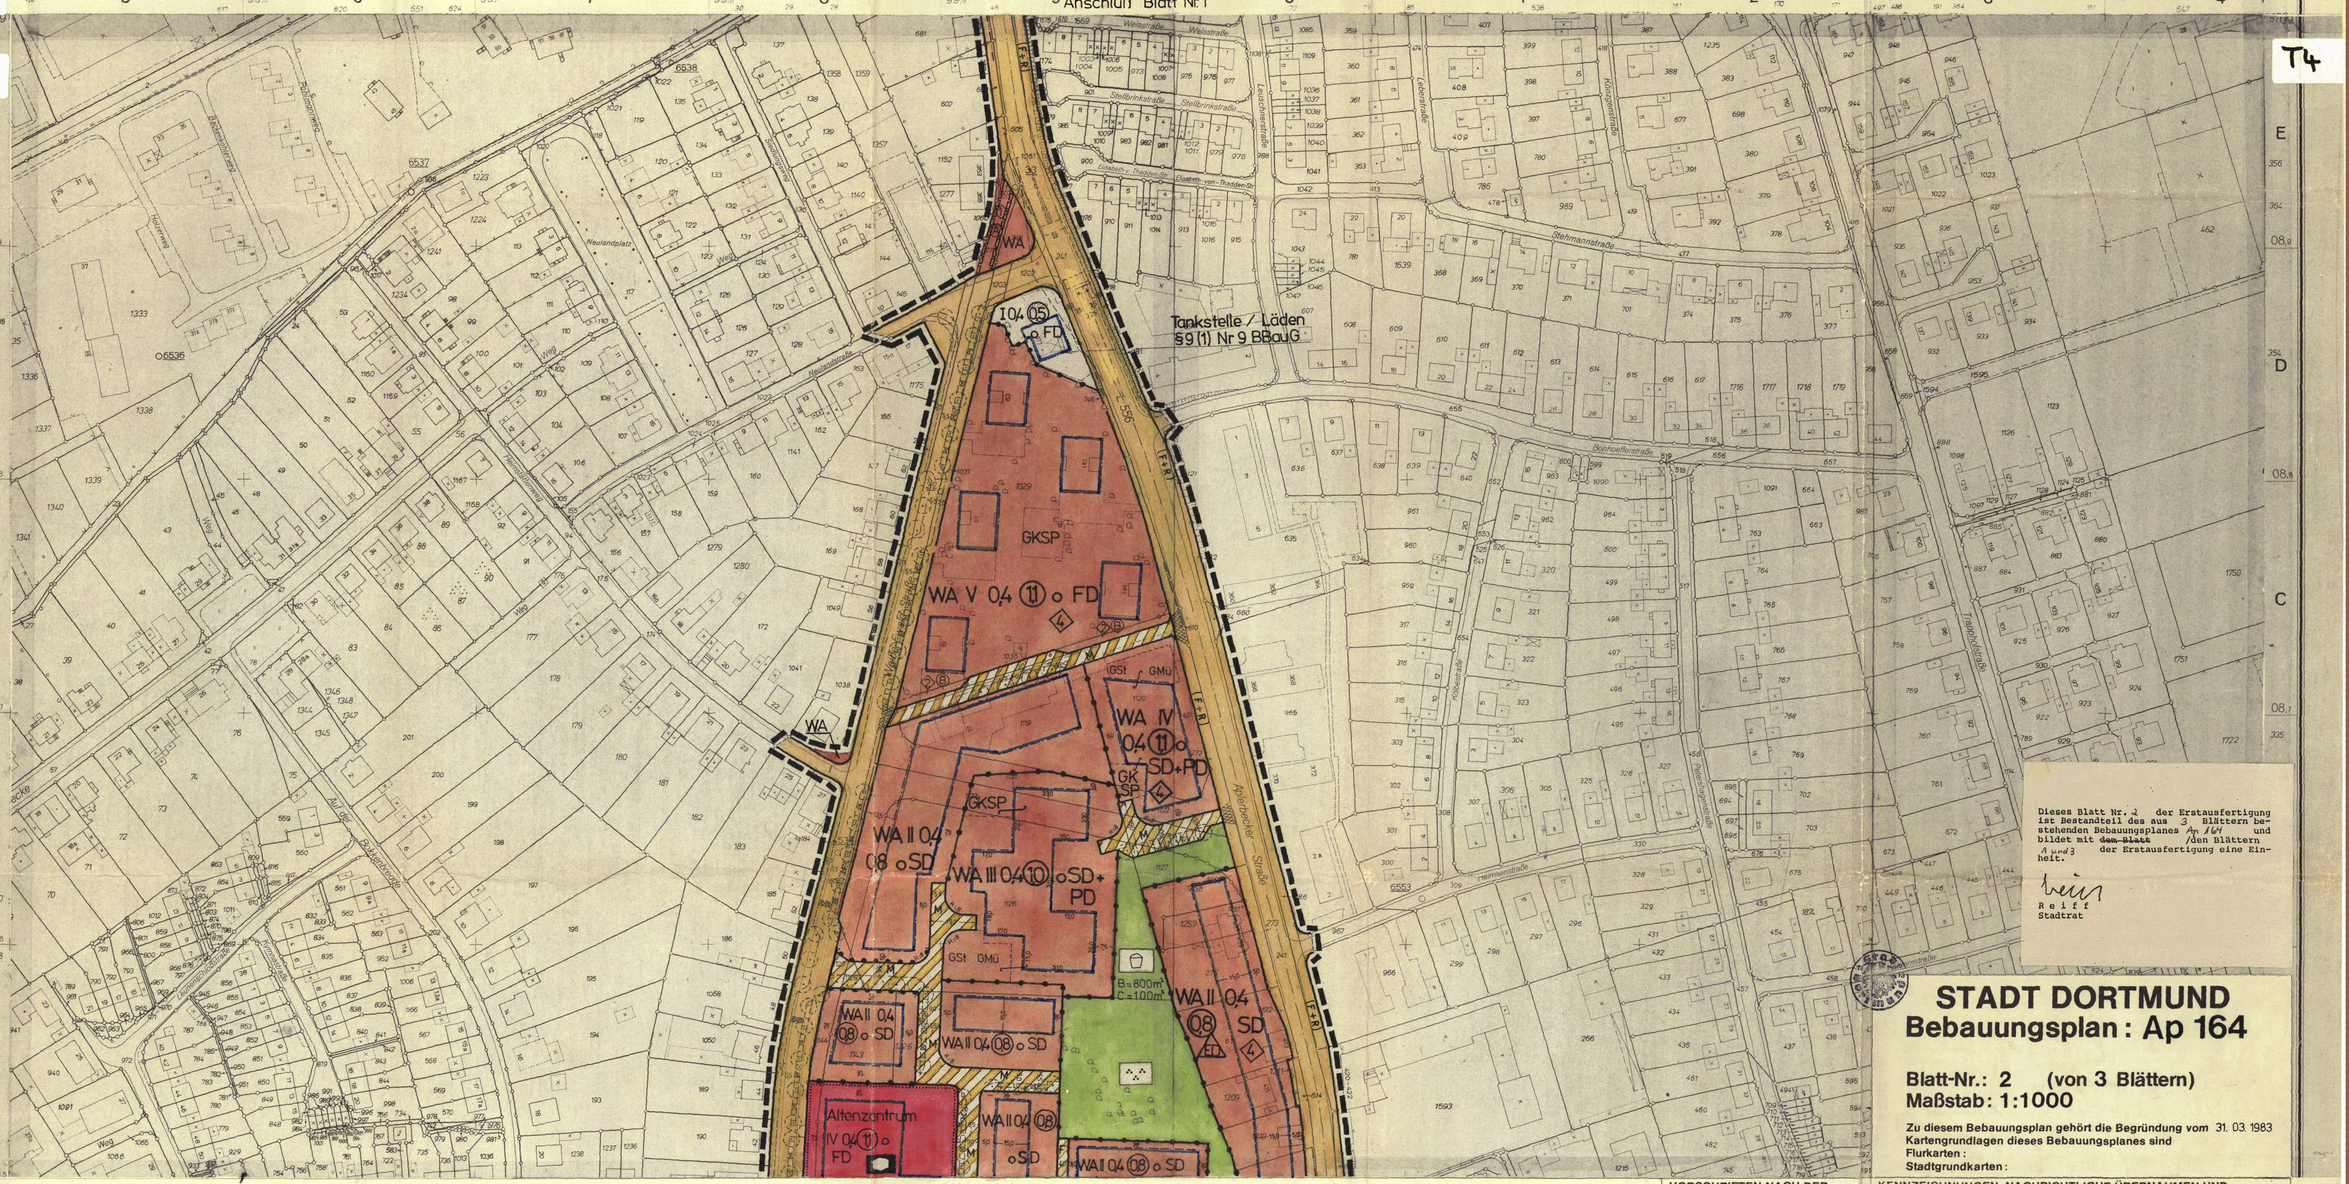
Ap 164
Bl. 2

T3

T4

Anschluß Blatt Nr. 1

Anschluß Blatt Nr. 3


WA
I 0,4 (5) o FD
Tankstelle / Läden
§ 9 (1) Nr 9 BBauG
GKSP
WA V 0,4 (11) o FD
4
GSt GMü
WA IV 0,4 (11) o SD+PD
GK SP
WA II 0,4 (8) o SD
WA III 0,4 (10) o SD+ PD
B=800m²
C=100m²
WA II 0,4 (8) SD ED
Altenzentrum
IV 0,4 (11) o FD
Wellinghofer Straße
Stollbrinkstraße
Leuchtenstraße
Stahmannstraße
Bornstraße
Bodelschwinghstraße
Heiligenhofstraße
Heulandstraße
Heulandplatz
Hellmannstraße
Hellmannweg
Bodelschwinghstraße
Lessingstraße
Lessingweg
Wellinghofer Straße
Elisabeth-Thoelen-Str.
Elisabeth-von-Thadden-Str.
Abberufer Straße
Kölnische Straße
Kölnische Straße
Freiligrathstraße
Freiligrathstraße
Hellmannstraße
Hellmannweg
Weg
Weg
We