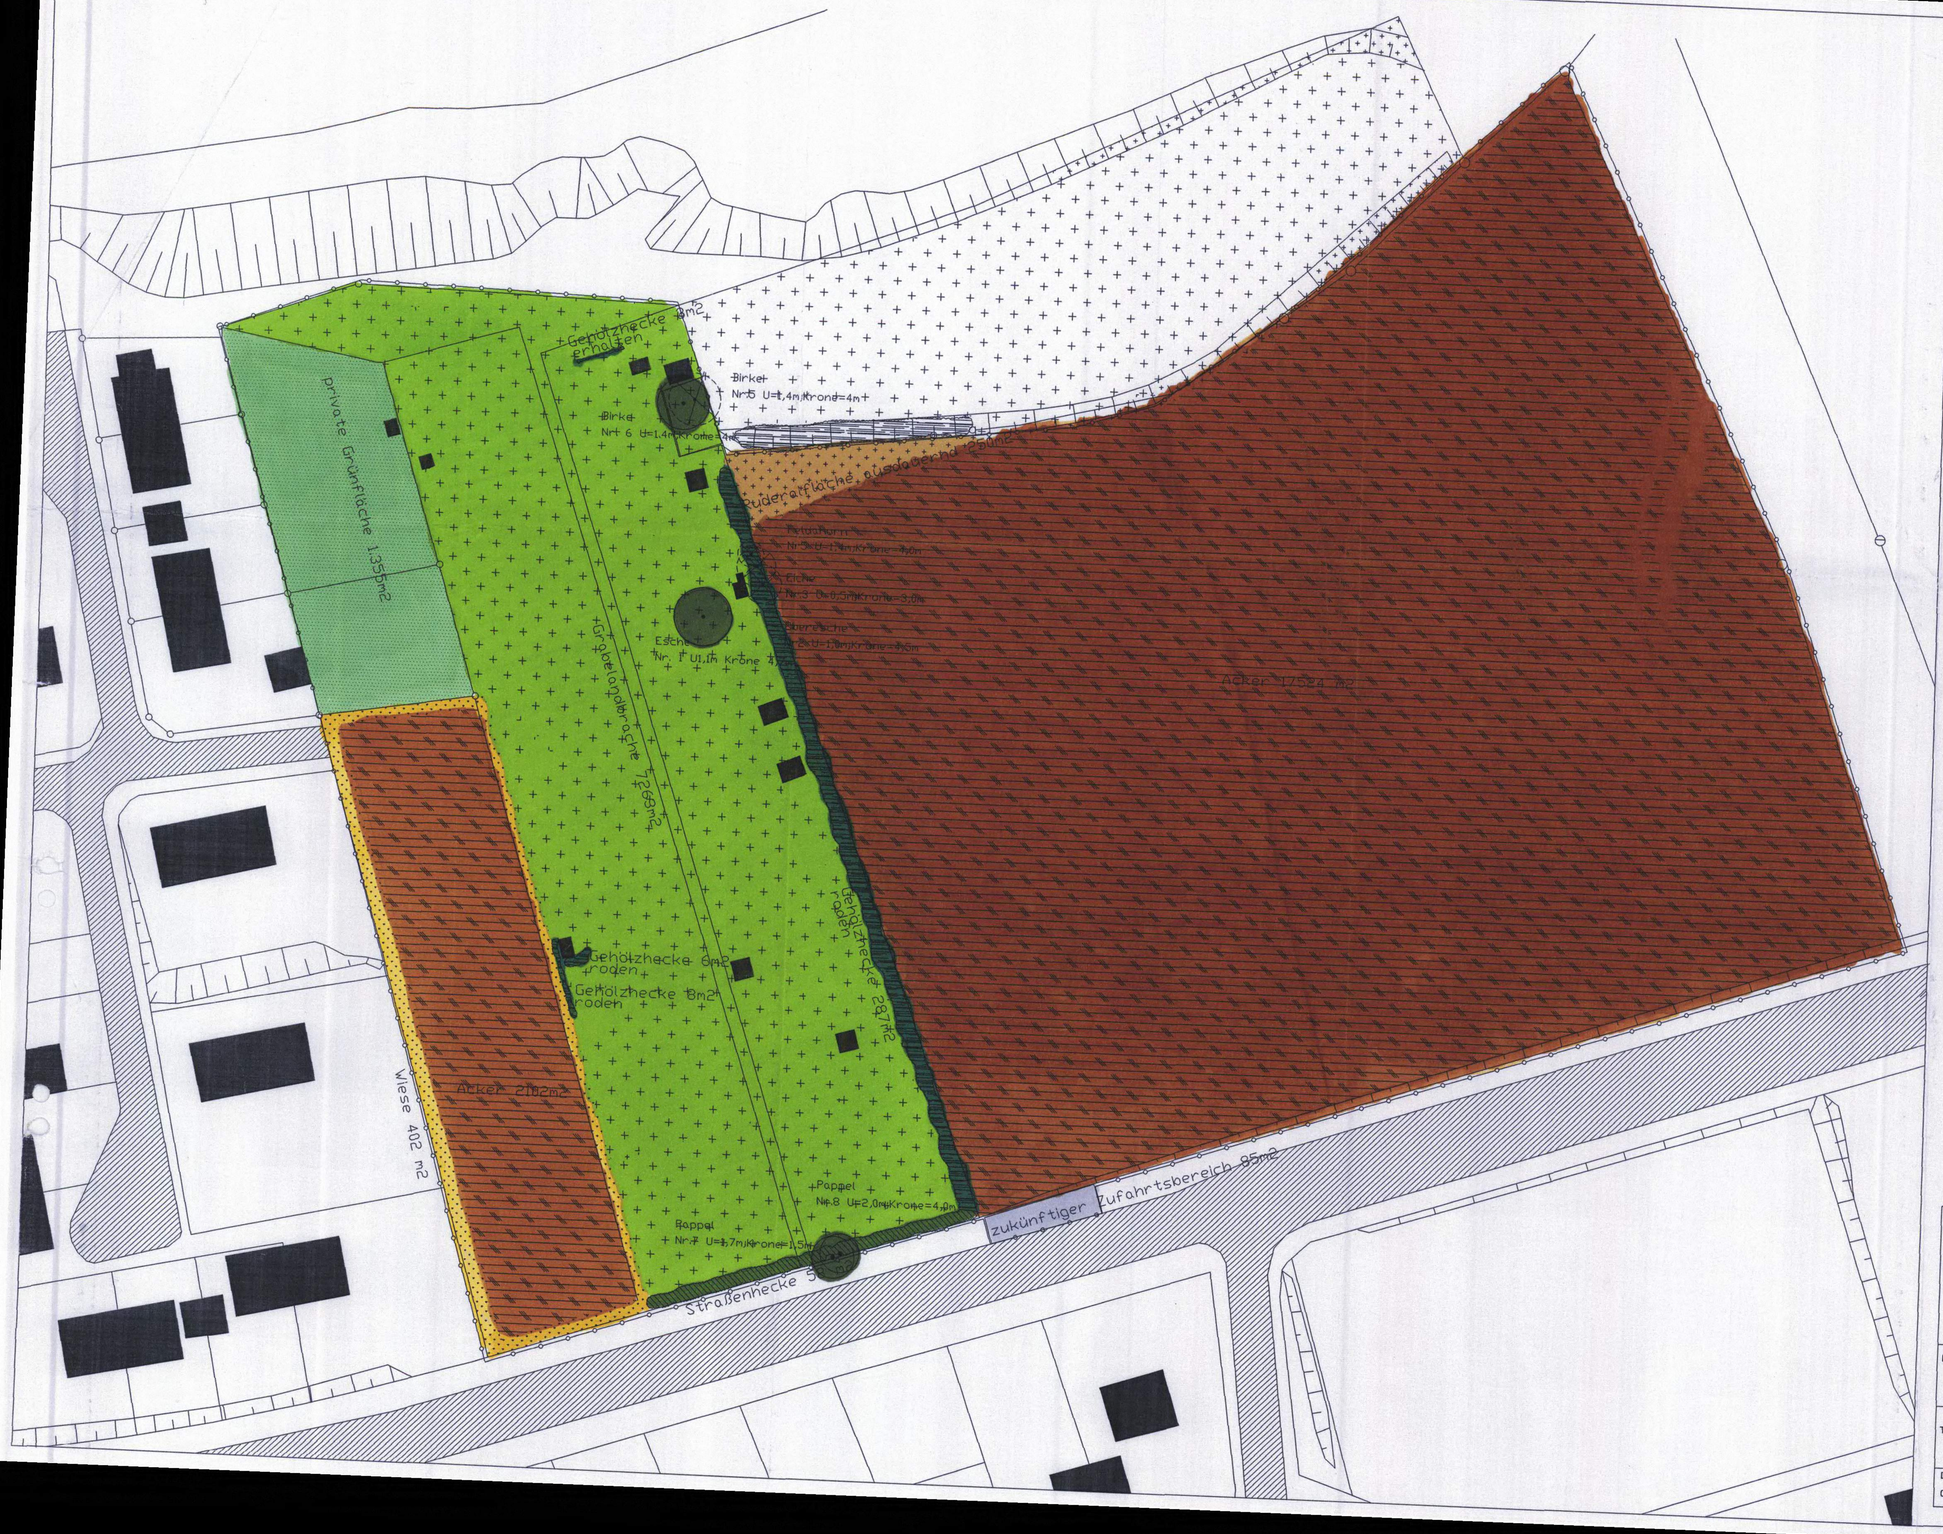


LEGENDE

ALLGEMEINES:

- GRENZE – PLANUNG
- GRENZE – PARZELLE
- BÖSCHUNG
- STRASSE
- GEBÄUDE

FLÄCHEN:

Versiegelte Fläche Versiegelte Fläche (HY1)		85m2
RASEN Private Grünfläche (HJ5)		1355 m2
ACKERFLÄCHE Ackerland ohne Wildkrautflur (HA0)		19.626 m2
Saumbereich Kurzlebige Ruderalflur (HP8)		402 m2
RUDERALBEWUCHS ausdauerde Ruderalflur (HP7)		250 m2
Grabelandbrache Grabelandbrache (HW83)		6887 m2
GEHÖLZHECKE Feldgehölze mit geringem Baumholz (BA11)		304 m2
HECKE STRASSE Baumheckenartige Gehölzstreifen (BD71)		58 m2
BAUM (erhalten/fällen) Einzelbaum (BF31)		99 m2

Gesamtfläche 29.066 m2

Stadt Dortmund

Stadtplanungsamt
Katharinenstr. 9
44122 Dortmund

GRUENPLANUNG
ACHIM MUELLER
GARTEN- + LANDSCHAFTSARCHITEKT BDLA
EICHHOFFSTRASSE 36 44339 DORTMUND
TEL.0231/73 69 12
FAX.0231/7 02 82

PROJEKT: Landschaftspflegerischer Fachbeitrag
Vorhaben- und Erschließungsplan Widey bachtal (LÜ 156)

TITEL: Bestandsplan
Anlage 1 zum Textteil

NORD:

DATUM: 06.09.2000

GEZEICHNET: Wei

MASSTAB: M. 1 : 500