
Vorhaben- und Erschließungsplan zum vorhabenbezogenen Bebauungsplan Ap 190 (Teil 2)
- Gewerbegebiet Marsbruchstraße / Bundesbank Dortmund -

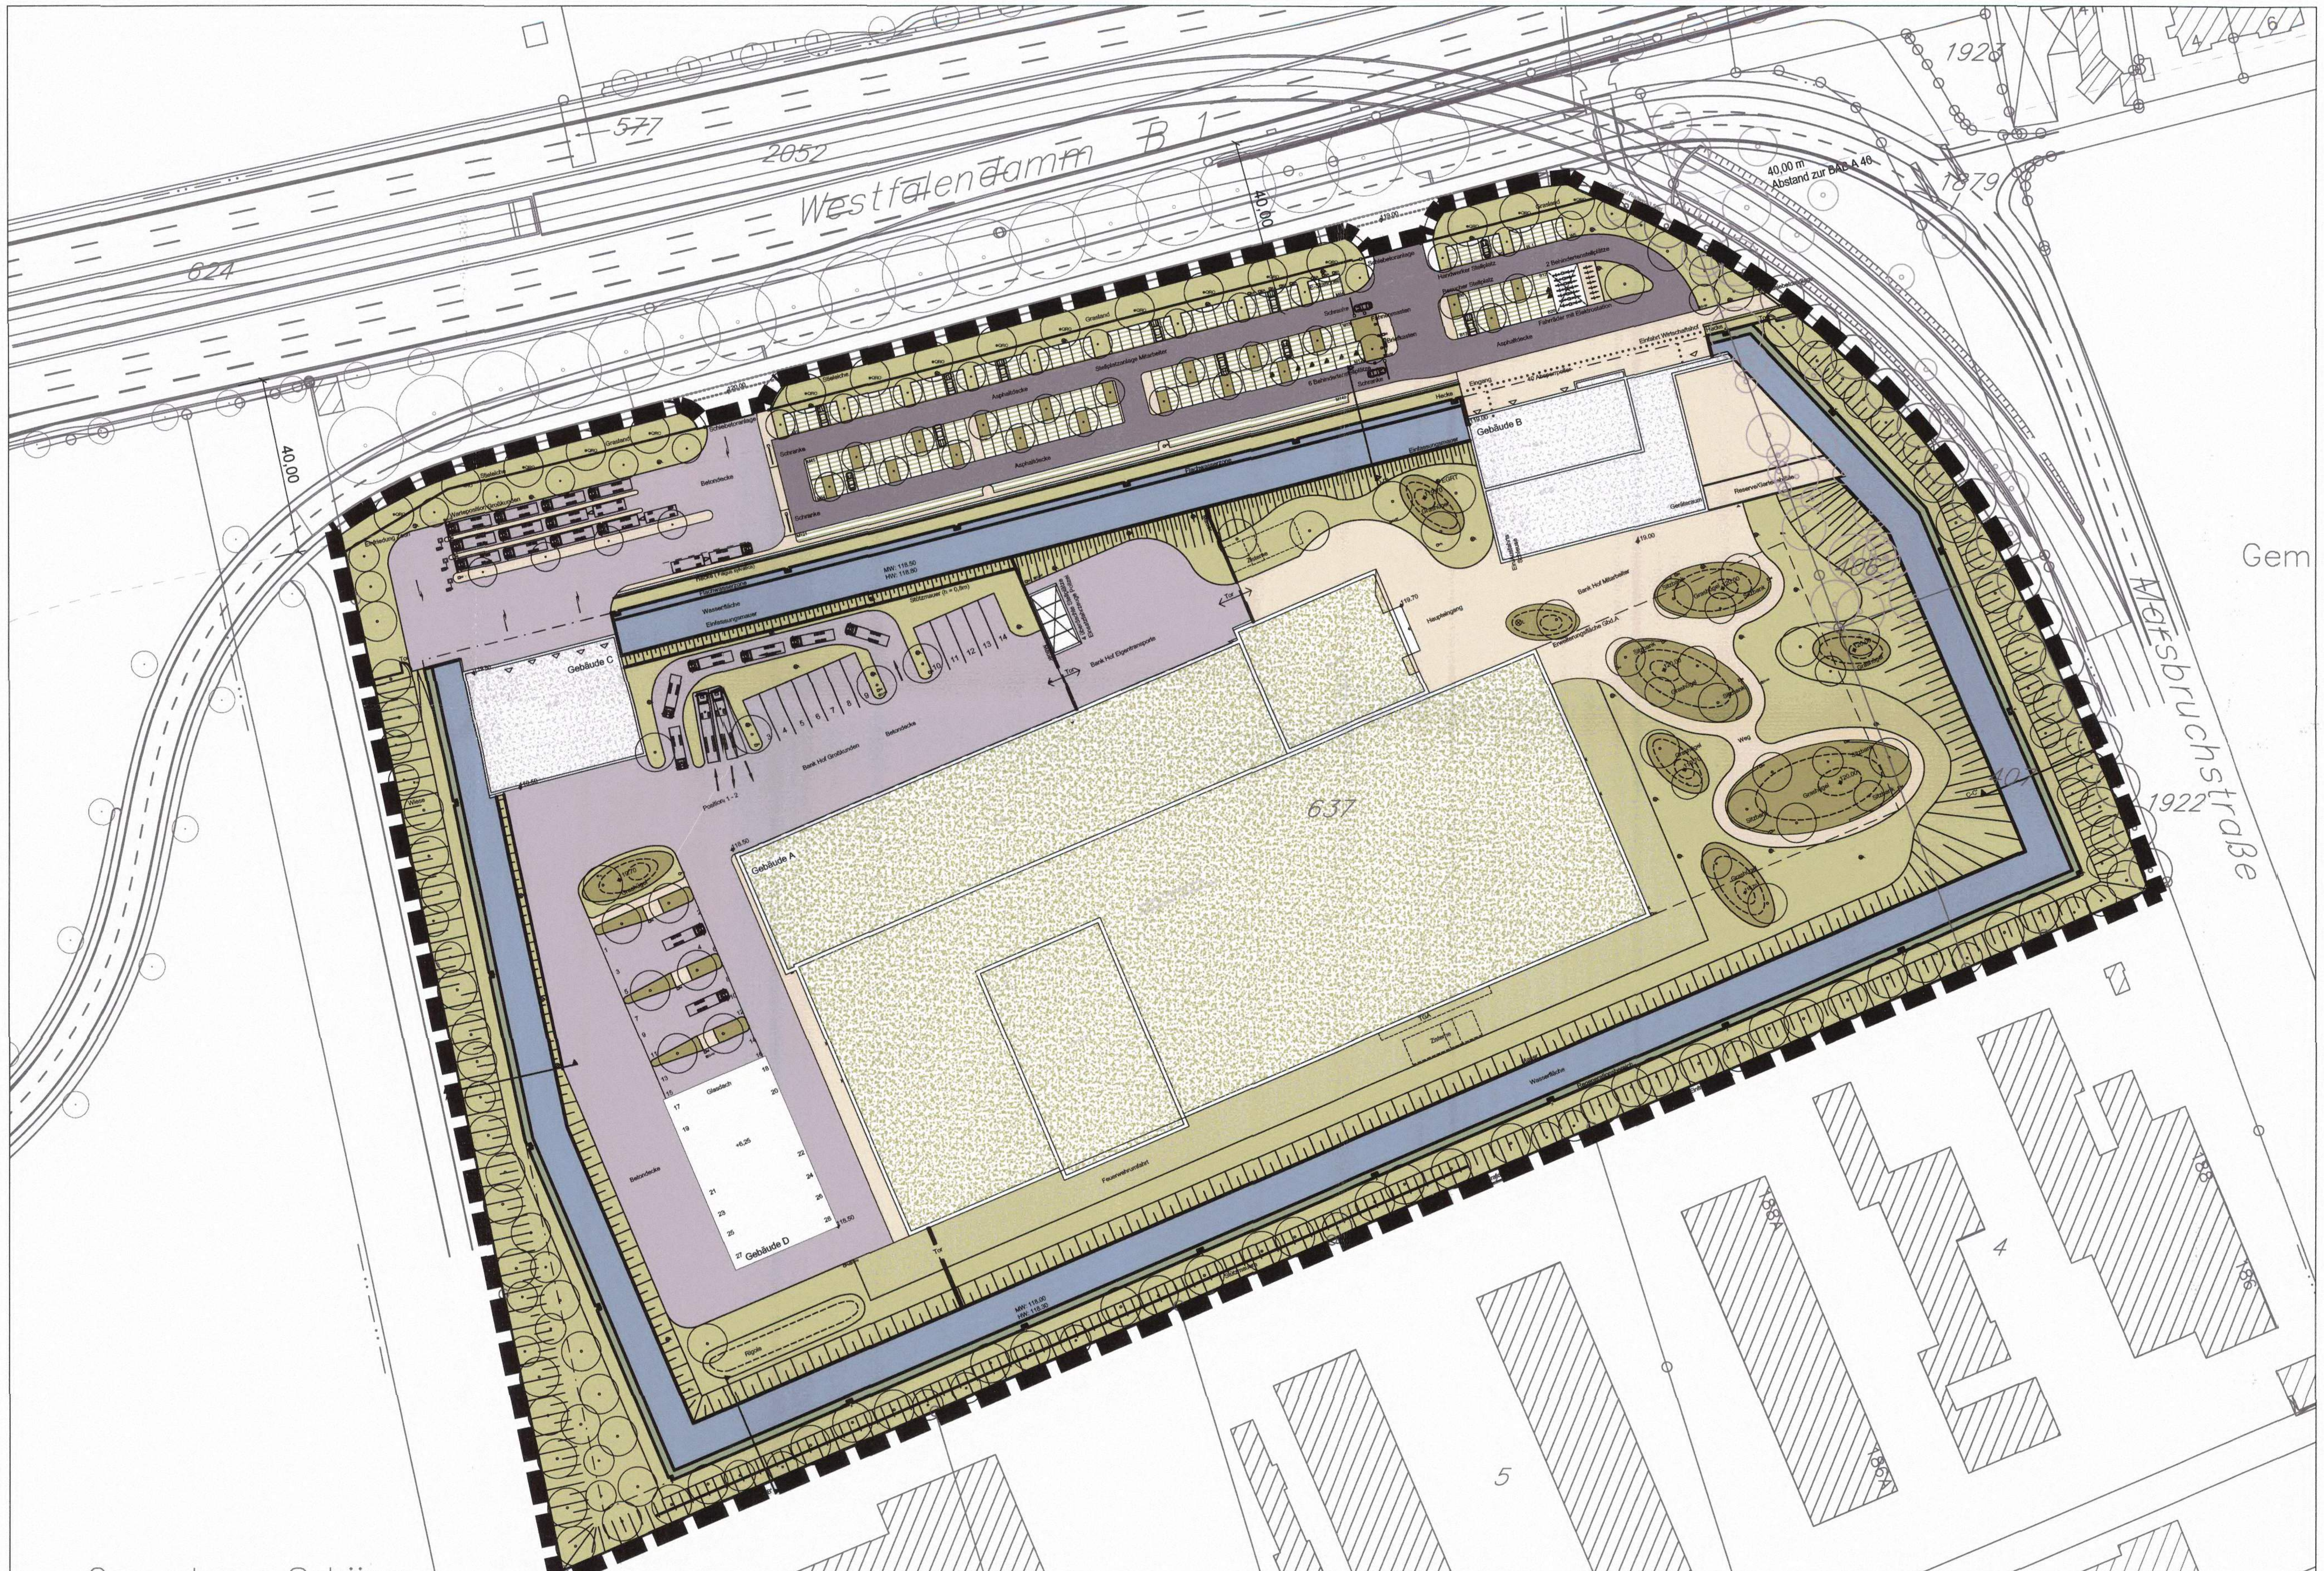

- Dachbegrünung
- Kiesdach
- Betondecke
- Asphaltdecke
- Pflaster
- Rasen
- Wiese
- Stauden/Gräser Pflanzung
- Feuerwehrumfahrt
- Wassergraben
- Regenerationsbereich

- 118.08 Bestandshöhen
- 19.00 Planungshöhen
- Außenbeleuchtung
- Fahnenmasten
- Papierkorb
- Wasserhydrant
- Elektro Station PKW
- Elektro Station Fahrrad
- Schrankenanlage
- Zaunanlage
- Baugrenze (VBB AP 190-2)

- 17 x Baum 1.Ordnung B-Plan
- 98x Baum 1.Ordnung
- 46x Baum 2.Ordnung
- 42x Baum Parkplatz

Dieses Blatt Nr. 2 ist Bestandteil des aus 2 Blättern bestehenden vorhabenbezogenen Bebauungsplanes VEP Ap 190 (Teil 2) - Gewerbegebiet Marsbruchstraße/Bundesbank Dortmund - und bildet mit dem Blatt 1 eine Einheit.

Dortmund, den 2 3. JUN. 2014

STADT 4024 DORTMUND

Oberbürgermeister

Bauherr:

DEUTSCHE BUNDESBANK EUROSYSTEM

DEUTSCHE BUNDESBANK

Vertreten durch:

ZENTRALES BAUMANAGEMENT

Berliner Allee14, 40212 Düsseldorf


POSTFACH 101148, 400002 DÜSSELDORF

TELEFON: 0211-874-0, FAX: 0211874-2476

Vorhaben und Erschließungsplan zum vorhabenbezogenen Bebauungsplan Ap 190 (Teil 2)
- Gewerbegebiet Marsbruchstraße / Bundesbank Dortmund -

	Maßstab	Blatt	Abteilung
Stand: 17.03.2014	1 : 1.000	Blatt 2 von 2	61/4

Übersichtsplan M. 1 : 5.000

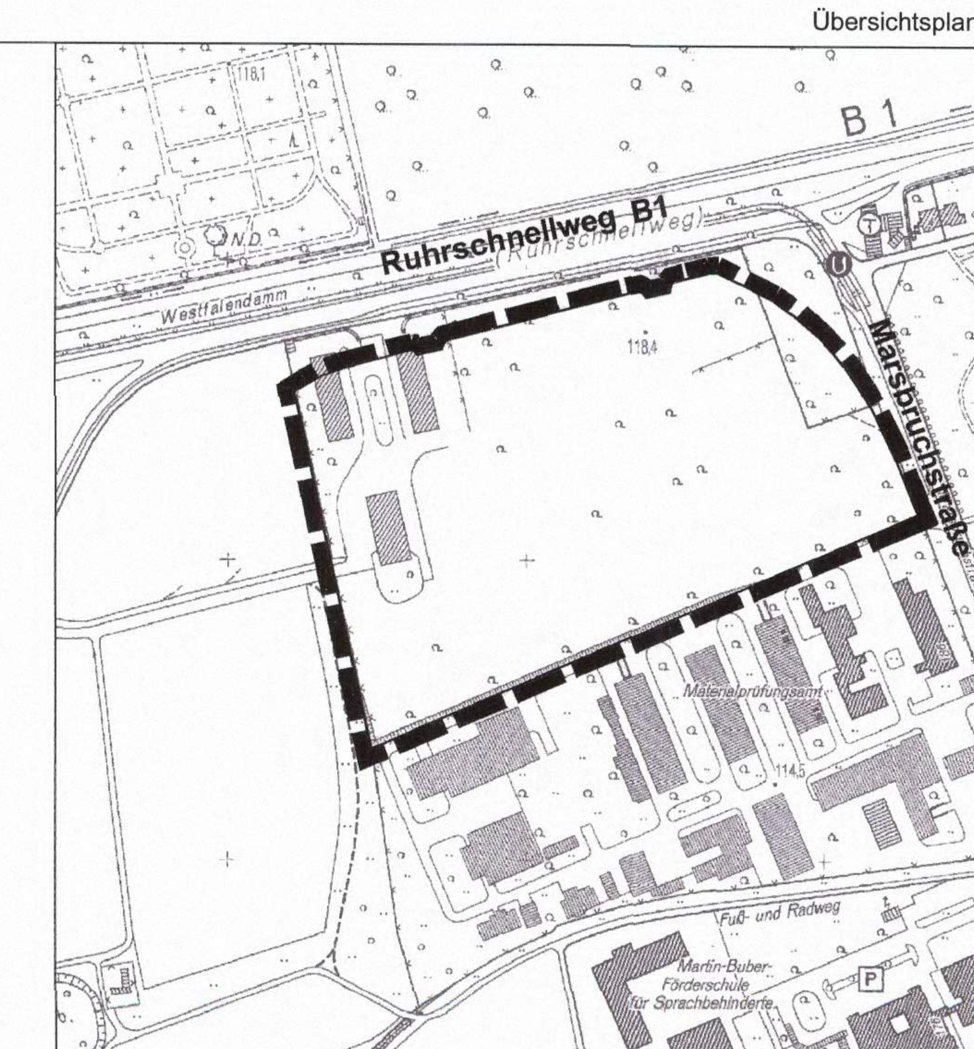

Der Rat der Stadt hat am 15.05.14 nach § 10 Abs. 1 und § 12 BauGB in Verbindung mit den §§ 7 und 41 Abs. 1 GO NRW diesen vorhabenbezogenen Bebauungsplan Ap 190 (Teil 2) - Gewerbegebiet Marsbruchstraße / Bundesbank Dortmund - als Satzung beschlossen.

STADT 4024 DORTMUND

Dortmund, den 2 3. JUN. 2014

Oberbürgermeister   Ratsmitglied

Hiermit wird entsprechend § 2 Abs. 3 der Verordnung über die öffentliche Bekanntmachung von kommunalem Ortsrecht (Bekanntmachungsverordnung - BekanntmVO) vom 26.08.1999 (GV NW 1999, S. 516) bestätigt, dass der Wortlaut der Satzung über den vorhabenbezogenen Bebauungsplan Ap 190 (Teil 2) - Gewerbegebiet Marsbruchstraße / Bundesbank Dortmund - mit dem Beschluss des Rates vom 15.05.14 übereinstimmt und dass die Verfahrensvorschriften gem. § 2 Abs. 1 und 2 Bekanntmachungsverordnung eingehalten worden sind.

Dortmund, den 2 3. JUN. 2014

STADT 4024 DORTMUND

Oberbürgermeister

Der Satzungsbeschluss ist nach § 10 Abs. 3 BauGB in den "Dortmunder Bekanntmachungen" - Amtsblatt der Stadt - Nr. 33 vom 15.8.14 ortsüblich bekannt gemacht worden. Mit dieser Bekanntmachung ist der vorhabenbezogene Bebauungsplan Ap 190 (Teil 2) - Gewerbegebiet Marsbruchstraße/ Bundesbank Dortmund - als Satzung in Kraft getreten.

Dortmund, den 15.08.2014

Bereichsleiter

Zu diesem vorhabenbezogenen Bebauungsplan gehört die Begründung Teil A vom 17.03.2014 sowie der Umweltbericht als Teil B der Begründung.

Es gilt die Baunutzungsverordnung in der Fassung vom 23.01.1990 (BGBl. I, S. 132/FNA 213-1-2)

Stadt Dortmund
Stadtplanungs- und Bauordnungsamt

Satzungsplan