
1. Ausfertigung

BEBAUUNGSPLAN BR 157

Änderung Nr. 7

Maßstab 1:1000

Es gilt die Baunutzungsverordnung in der Fassung vom 23.01.1990

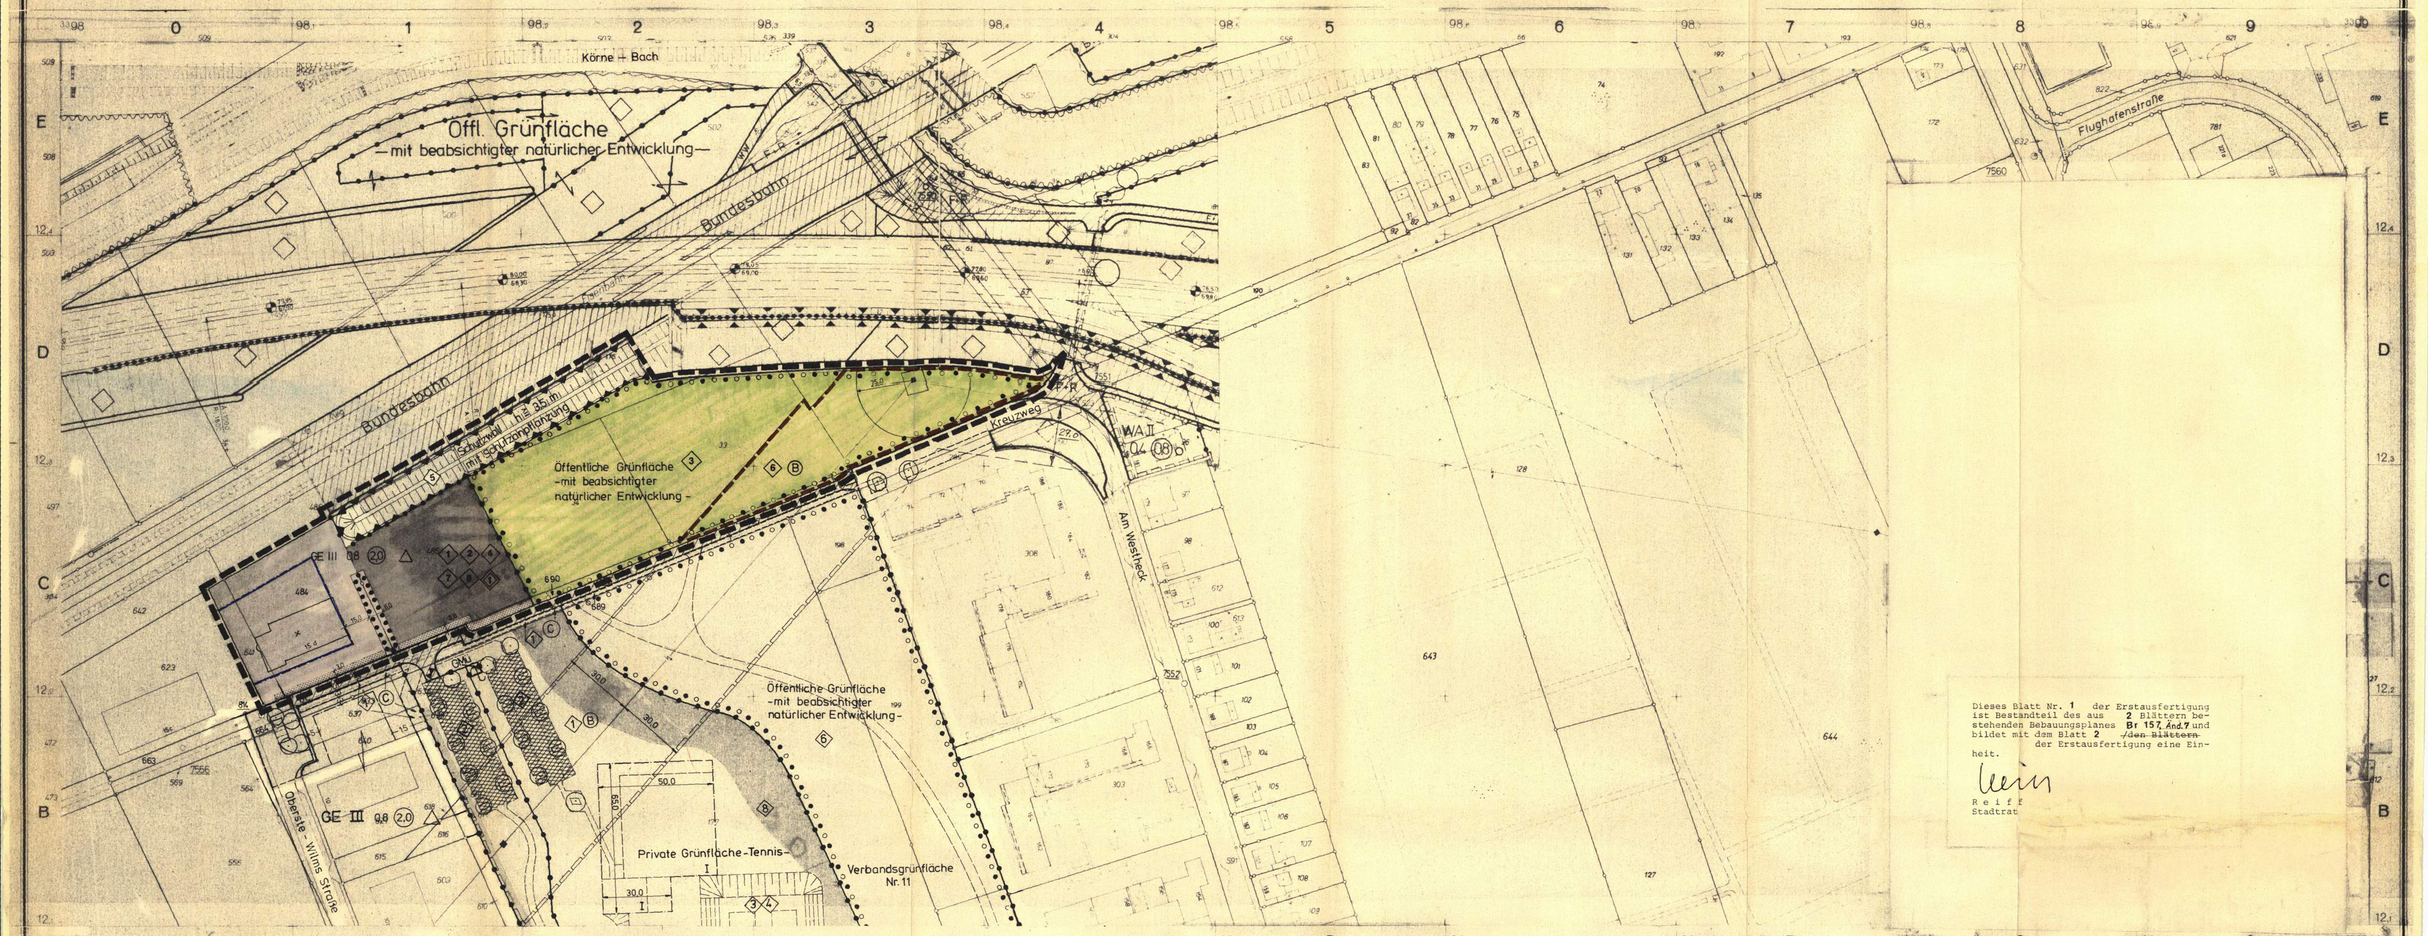

Dieses Blatt Nr. **1** der Erstausfertigung ist Bestandteil des aus **2** Blättern bestehenden Bebauungsplanes **Br 157, 4nd 7** und bildet mit dem Blatt **2** ~~/den Blättern~~ der Erstausfertigung eine Einheit.

Reiff
Stadtrat

FESTSETZUNGEN NACH DEM BAUGESETZBUCH (BauGB) UND NACH DER BAUNUTZUNGSVERORDNUNG (BauNVO) IN DER FASSUNG VOM 23.01.1990 (BGBl. I. S. 132)

Art der baulichen Nutzung
(§ 9 Abs. 1 Nr. 1 BauGB sowie § 2– § 11 BauNVO)

- WR – Reines Wohngebiet
- WA – Allgemeines Wohngebiet
- WB – Besonderes Wohngebiet
- WS – Kleinsiedlungsgebiet
- MD – Dorfgebiet
- MI – Mischgebiet
- MK – Kerngebiet
- GE – Gewerbegebiet
- GI – Industriegebiet
- SO – Sondergebiet

Maß der baulichen Nutzung
(§ 9 Abs. 1 Nr. 1 BauGB sowie §§ 16 bis 21a Bau NVO)

- 0,4 – Grundflächenzahl (GRZ) - § 19 Bau NVO
- (1,0) – Erhöhte GRZ nach § 17 Abs. 2 Bau NVO
- 0,8 – Geschoßflächenzahl (GFZ) - § 20 Bau NVO
- 1,6 – Erhöhte GFZ nach § 17 Abs. 2 Bau NVO
- 2,6 – Erhöhte GFZ nach § 21 a Abs. 5 BauNVO
- 3,0 – Baumassenzahl (BMZ) - § 21 Bau NVO
- 4,0 – Erhöhte BMZ nach § 17 Abs. 2 Bau NVO
- III – Höchstgrenze der Zahl der Vollgeschosse
- (III) – Zwingend vorgeschriebene Zahl der Vollgeschosse
- III–V – Mindest- u. Höchstgrenze der Zahl der Vollgeschosse
- FH – Höchstgrenze der Firsthöhe*
- TH – Höchstgrenze der Traufhöhe
  Die Traufhöhe wird bestimmt durch die Schnittlinien der Außenflächen der Umfassungswand mit der Dachfläche. Die Begrenzung der Außenflächen werden bestimmt nach der jeweils gültigen DIN 277.*
- OK – Maximale Höhe baulicher Anlagen*

* Bezugsebene ist die natürliche Geländeoberfläche oder die Geländeoberfläche, die sich aus der Baugenehmigung ergibt (§ 16 Bau NVO, § 2 Bau ONW)

Bauweise, Baulinie - Baugrenze
(§ 9 Abs. 1 Nr. 2 BauGB sowie §§ 22 u. 23 BauNVO)

- o – Offene Bauweise
- a – Offene Bauweise mit der Abweichung, daß Gebäude über 50 m Länge zulässig sind
- E – Nur Einzelhäuser zulässig
- D – Nur Doppelhäuser zulässig
- H – Nur Hausgruppen zulässig
- E/D – Nur Einzel- und Doppelhäuser zulässig
- g – Geschlossene Bauweise
- ag – Geschlossene Bauweise mit der Abweichung, daß an den Enden von Gebäudezeilen seitlicher Grenzabstand einzuhalten ist
- Baugrenze
- Baulinie

Bauliche Anlagen u. Einrichtungen für den Gemeinbedarf
(§ 9 Abs. 1 Nr. 5 BauGB)

- Fläche für den Gemeinbedarf
- Schule
- Kirchen u. kirchlichen Zwecken dienende Gebäude u. Einrichtungen
- Sozialen Zwecken dienende Gebäude u. Einrichtungen
- Sportlichen Zwecken dienende Gebäude u. Einrichtungen
- Post
- Feuerwehr
- Gesundheitlichen Zwecken dienende Gebäude und Einrichtungen
- Kulturellen Zwecken dienende Gebäude und Einrichtungen

Flächen für Aufschüttungen u. Schutzflächen sowie Schutzanlagen

- Fläche für Aufschüttungen (§ 9 Abs. 1 Nr. 17 BauGB)
- Umgrenzung der Flächen für besondere Anlagen u. Vorkehrungen vor schädl. Umwelteinwirkungen im Sinne des Bundesimmissionsschutzgesetzes (§ 9 Abs. 1 Nr. 24 BauGB)
- Lärmschutzwand

Verkehrsflächen
(§ 9 Abs. 1 Nr. 11 BauGB)

- Straßenbegrenzungslinie. Begrenzung sonst. Verkehrsflächen. Sie entfällt, wenn sie mit einer Baulinie oder -grenze zusammenfällt.
- Straßenverkehrsfläche
- Verkehrsfläche besonderer Zweckbestimmung
- Priv. – Private Verkehrsfl. besonderer Zweckbestimmung
- M – Mischverkehrsfläche (z. B. Wohnstraße)
- WW – Wirtschaftsweg
- F – Fußweg
- R – Radweg
- F+R – Fuß- und Radweg
- Einfahrt
- Einfahrtsbereich
- Bereich ohne Ein- u. Ausfahrt
- Bereich ohne Ein- u. Ausfahrt u. ohne Zu- u. Ausgang
- Verkehrsgrün
- P – Parkfläche (öffentlich)
- P – Parkfläche (privat)
- Fußgängerbereich

Versorgungsflächen u. Flächen f. d. Abfall-entsorgung u. Abwasserbeseitigung sowie für Ablagerungen
(§ 9 Abs. 1 Nr. 12 u. 14 BauGB)

- Versorgungsfläche
- Trafostation
- Umspannwerk
- Gas
- Wasser
- Abfall

Anpflanzen von Bäumen und Sträuchern u. Bindungen für Bepflanzungen

- Umgrenzung von Flächen zum Anpflanzen von Bäumen und Sträuchern und sonstigen Bepflanzungen (§ 9 Abs. 1 Nr. 25 a BauGB)
- Umgrenzung von Flächen mit Bindungen für Bepflanzungen u. Erhaltung von Bäumen, Sträuchern und Gewässern und sonstigen Bepflanzungen (§ 9 Abs. 1 Nr. 25 b BauGB)
- Umgrenzung von Flächen zum Anpflanzen von Bäumen und Sträuchern und sonstigen Bepflanzungen, sowie mit Bindungen für Bepflanzungen und Erhaltung von Bäumen, Sträuchern, Gewässern und sonstigen Bepflanzungen. (§ 9 Abs. 1 Nr. 25 Buchstabe a und b BauGB)

Grünflächen
(§ 9 Abs. 1 Nr. 15 BauGB)

- Öffentliche Grünfläche
- Priv. – Private Grünfläche
- Parkanlage
- Gärtnerische Anlage
- Garten
- Friedhof
- Dauerkleingartenanlage
- Sportplatz
- Spielplatz
  A – Bereich für alle Altersstufen (auch Erwachsene)
  B – Bereich vorzugsweise für schulpfl. Kinder
  C – Bereich für Kleinkinder und jüngere Schulkinder
- W – Wanderweg

Flächen für die Landwirtschaft und Wald
(§ 9 Abs. 1 Nr. 18 BauGB)

- Fläche für die Landwirtschaft
- Wald
- Fläche für die Landwirtschaft und Wald

Sonstige Festsetzungen

- A – Mit Geh-, Fahr- u. Leitungsrechten zu belastende Flächen (§ 9 Abs. 1 Nr. 21 BauGB)
- A – wie vor (bei schmalen Flächen)
- Umgrenzung von Flächen für Nebenanlagen, Stellplätze, Garagen und Gemeinschaftsanlagen
- St – Stellplätze (§ 9 Abs. 1 Nr. 4 BauGB)
- Ga – Garagen (§ 9 Abs. 1 Nr. 4 BauGB)
- TGa – Tiefgarage (§ 9 Abs. 1 Nr. 4 BauGB)
- GSt – Gemeinschaftsstellplätze (§ 9 Abs. 1 Nr. 22 BauGB)
- GGa – Gemeinschaftsgaragen (§ 9 Abs. 1 Nr. 22 BauGB)
- GTGa – Gemeinschaftstiefgaragen (§ 9 Abs. 1 Nr. 22 BauGB)
- GMü – Gem. Müllbehälter (§ 9 Abs. 1 Nr. 22 BauGB)
- Grenze des räumlichen Geltungsbereiches des Bebauungsplanes (§ 9 Abs. 7 BauGB)
- Baugrenze u. u. Abgrenzung unterschiedlicher Nutzung
- Zugehörigkeitshaken für Baugebietsteile
- Zugehörigkeitshaken für Gemeinschaftseinrichtungen
- Textliche Festsetzung
- Umgrenzung der Flächen für die Regelung des Wasserabflusses (§ 9 Abs. 1 Nr. 16 BauGB)
- Umgrenzung von Flächen für Maßnahmen zum Schutz, zur Pflege und zur Entwicklung von Natur u. Landschaft (§ 9 Abs. 1 Nr. 20 BauGB)
- Umgrenzung der Flächen, die von der Bebauung freizuhalten sind (§ 9 Abs. 1 Nr. 10 und Abs. 6 BauGB)

FESTSETZUNGEN AUF DER GRUNDLAGE DER LANDESBAUORDNUNG (BAUO NW)

(§ 9 Abs. 4 BauGB i. V. m. § 81 Abs. 1 und Abs. 4 der Bauordnung für das Land NW in der Fassung vom 26.06.1984 (GV NW S. 532)

- DF – Alle Dachformen, außer Flachdach
- FD – Flachdach
- ↔ – Firstrichtung
- SD – Satteldach
- WD – Walmdach
- MD – Mansarddach
- PD – Pultdach (Pfeil zeigt in Richtung Traufe)

KENNZEICHNUNGEN, NACHRICHTLICHE ÜBERNAHMEN UND SONSTIGE DARSTELLUNGEN

Kennzeichnungen nach dem Baugesetzbuch (BauGB)

- Umgrenzung von Flächen, bei deren Bebauung besondere Vorkehrungen oder besondere bauliche Sicherungsmaßnahmen erforderlich sind, Flächen, unter denen der Bergbau umgeht und Flächen, deren Böden mit umweltgefährdenden Stoffen belastet sind. (§ 9 Abs. 5 BauGB)
- Umgrenzung von Flächen, bei denen Bebauung und sonstige Nutzung aufgrund vermutlicher Altablagerungen besondere Vorkehrungen oder besondere bauliche Sicherungsmaßnahmen erforderlich sind. (§ 9 Abs. 5 BauGB)

Nachrichtliche Übernahmen
(§ 9 Abs. 6 BauGB)

- D (Denkmalschutz) – Umgrenzung von Gesamtanlagen (Ensembles), die dem Denkmalschutz unterliegen
- D – Einzelanlagen, die dem Denkmalschutz unterliegen
- V – Verbandsgrünfläche
- Umgrenzung der Flächen für wasserrechtliche Festsetzungen

Sonstige Darstellungen

- Nachrichtliche Darstellungen werden gestrichelt
- Siehe Hinweis
- E – Zu erhaltende Gebäude
- Vorschläge für die Bepflanzung und Einteilung der Stellplätze
- gepl. Bäume
- zu erhaltende Bäume

STADT DORTMUND

Bebauungsplan Br 157 Änderung Nr. 7

in **2** Blättern (Blatt **1**)

Zu dieser Änderung Nr. 7 gehört die Begründung vom 14.04.92

Flurkarte: 3 9812 0

Maßstab 1 : 1000