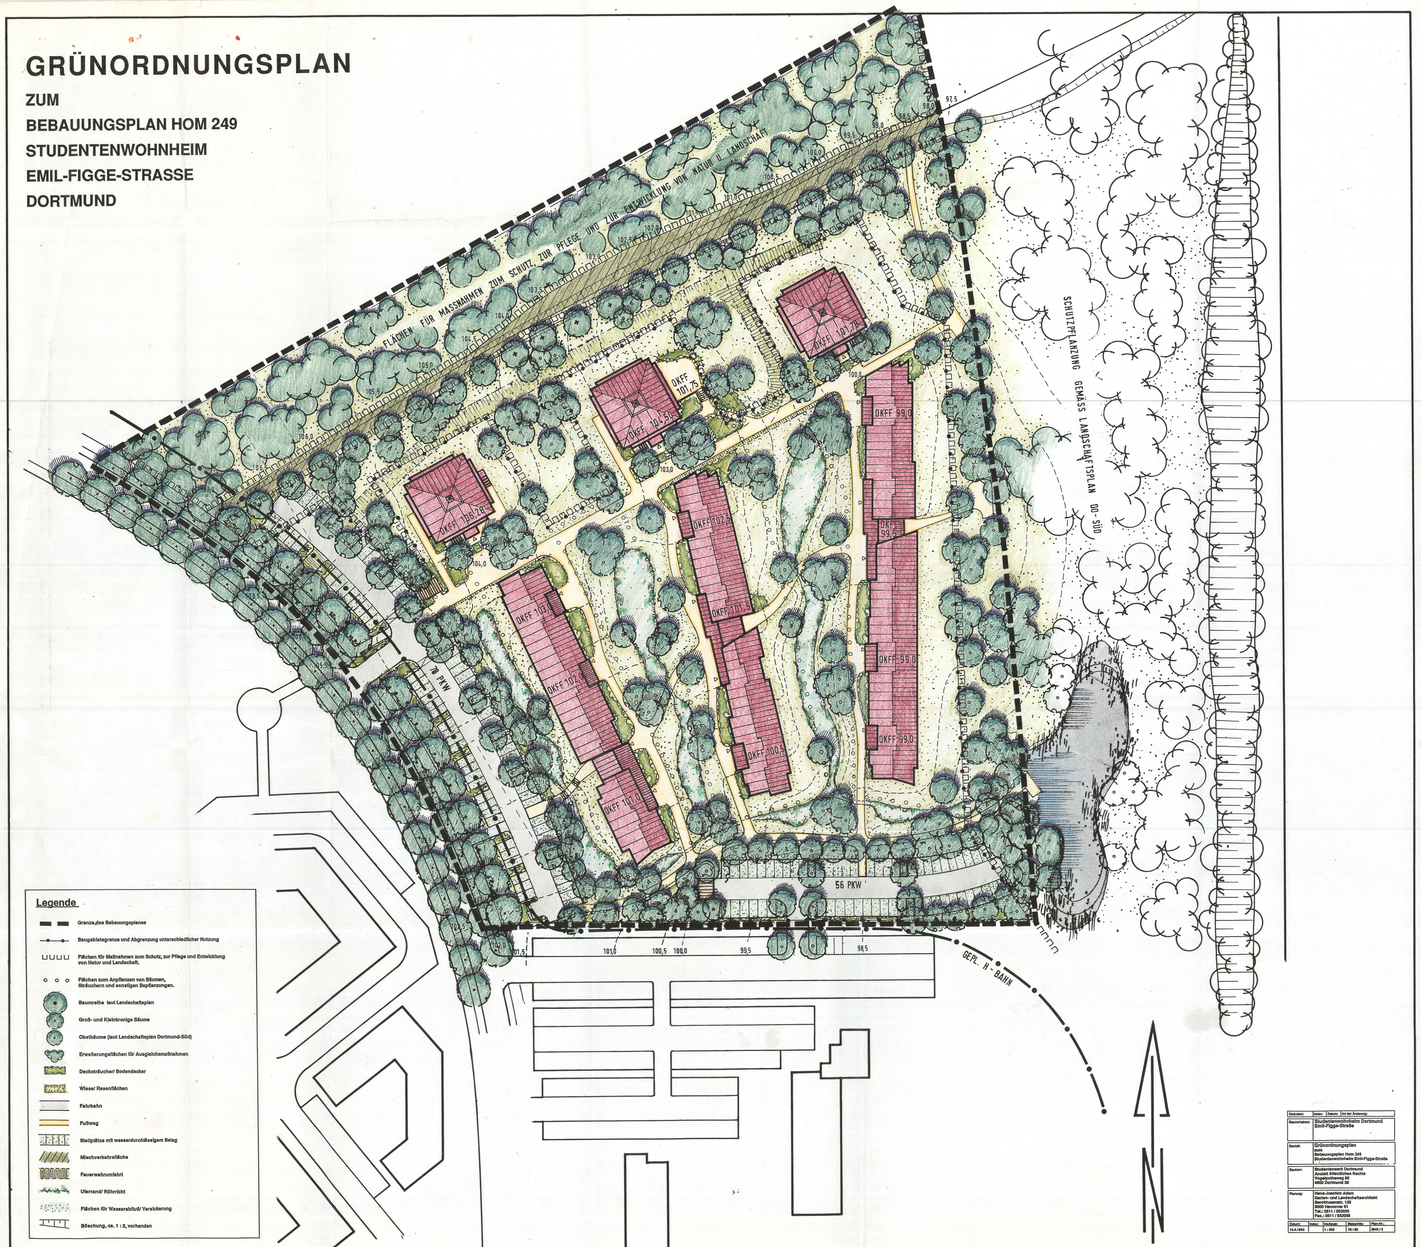
GRÜNORDNUNGSPLAN

ZUM
BEBAUUNGSPLAN HOM 249
STUDENTENWOHNHEIM
EMIL-FIGGE-STRASSE
DORTMUND


FLÄCHEN FÜR MASSNAHMEN ZUM SCHUTZ, ZUR PFLEGE UND ZUR ENTWICKLUNG VON NATUR U. LANDSCHAFT
SCHUTZPFLANZUNG GEMÄSS LANDSCHAFTSPLAN DO - SÜD
OKFF 101,75
OKFF 100,50
OKFF 99,0
OKFF 102,5
OKFF 101,5
OKFF 99,5
OKFF 100,0
OKFF 101,0
OKFF 99,0
OKFF 100,0
OKFF 101,0
OKFF 99,0
OKFF 100,0
OKFF 101,0
OKFF 99,0