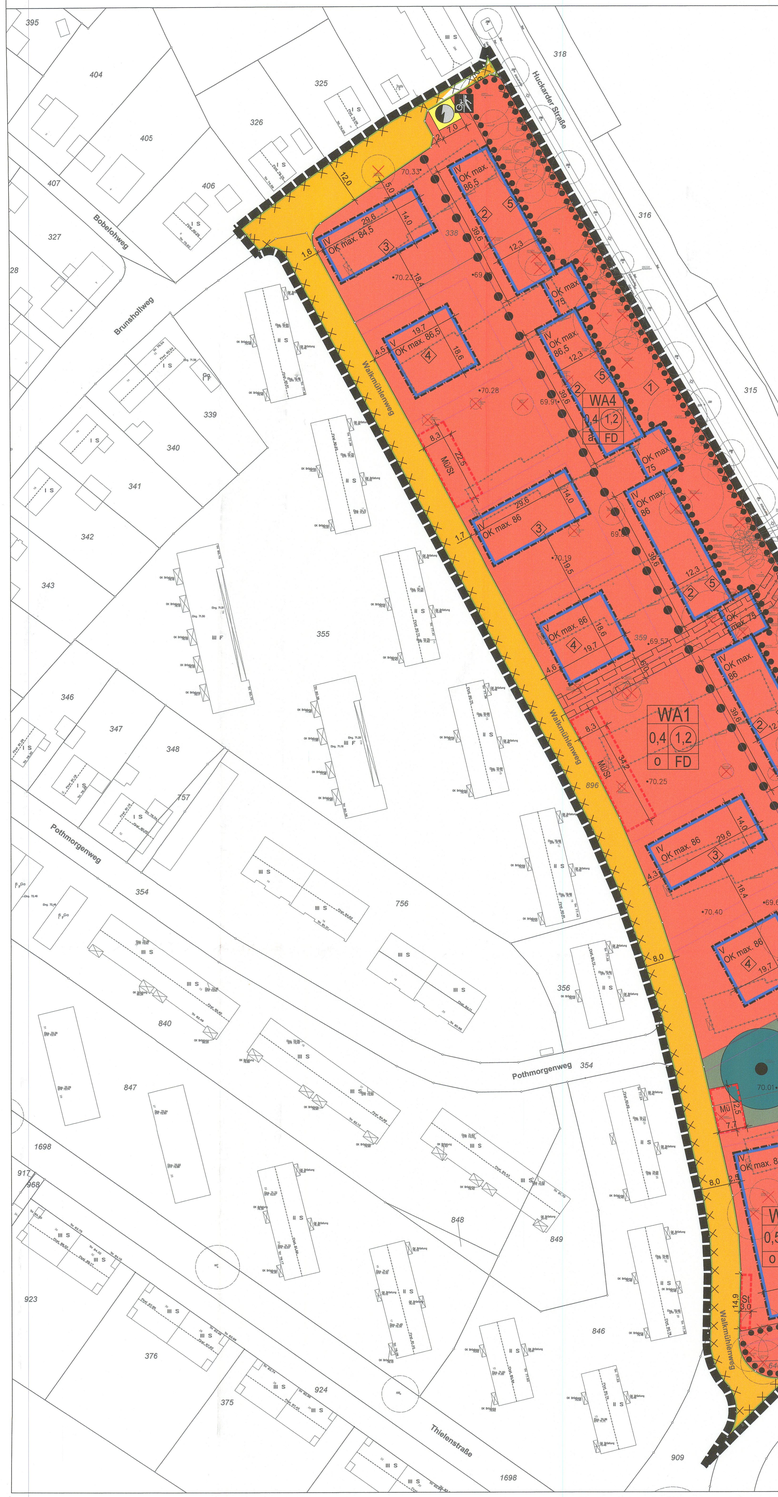
Bebauungsplan Hu 154 - Bergmannsgrün -

M. 1 : 500


Huckarder Straße
Bohlenhofweg
Brushofweg
Pothmorgenweg
Thielenstraße
Insterburger Straße
Wilhelmshöhenweg
Wilhelmshöhenweg
Pothmorgenweg
Parkhaus
WA1
0,4 1,2
O FD
WA2
0,5 1,5
O FD
WA3
0,6
O FD
WA4
0,4 1,2
O FD
MI/SI
MI/SI
MI/SI
MI/SI
ZFR
ZFR
OK max. 84,5
OK max. 86,5
OK max. 86
OK max. 88
OK max. 83
OK max. 86
OK max. 86
OK max. 86
OK max. 86
OK max. 86
OK max. 88
OK max. 86
OK max. 86
OK max. 86
OK max. 86
OK max. 86