
1. Ausfertigung

BEBAUUNGSPLAN InW 210 -Unterdorstfeld-

Zugleich Änderung des Bebauungsplanes Df 101 und tlw. Änderung des Bebauungsplanes InW 202

Es gilt die BauNVO vom 23.01.1990

in 3 Blättern **M.1:1000**

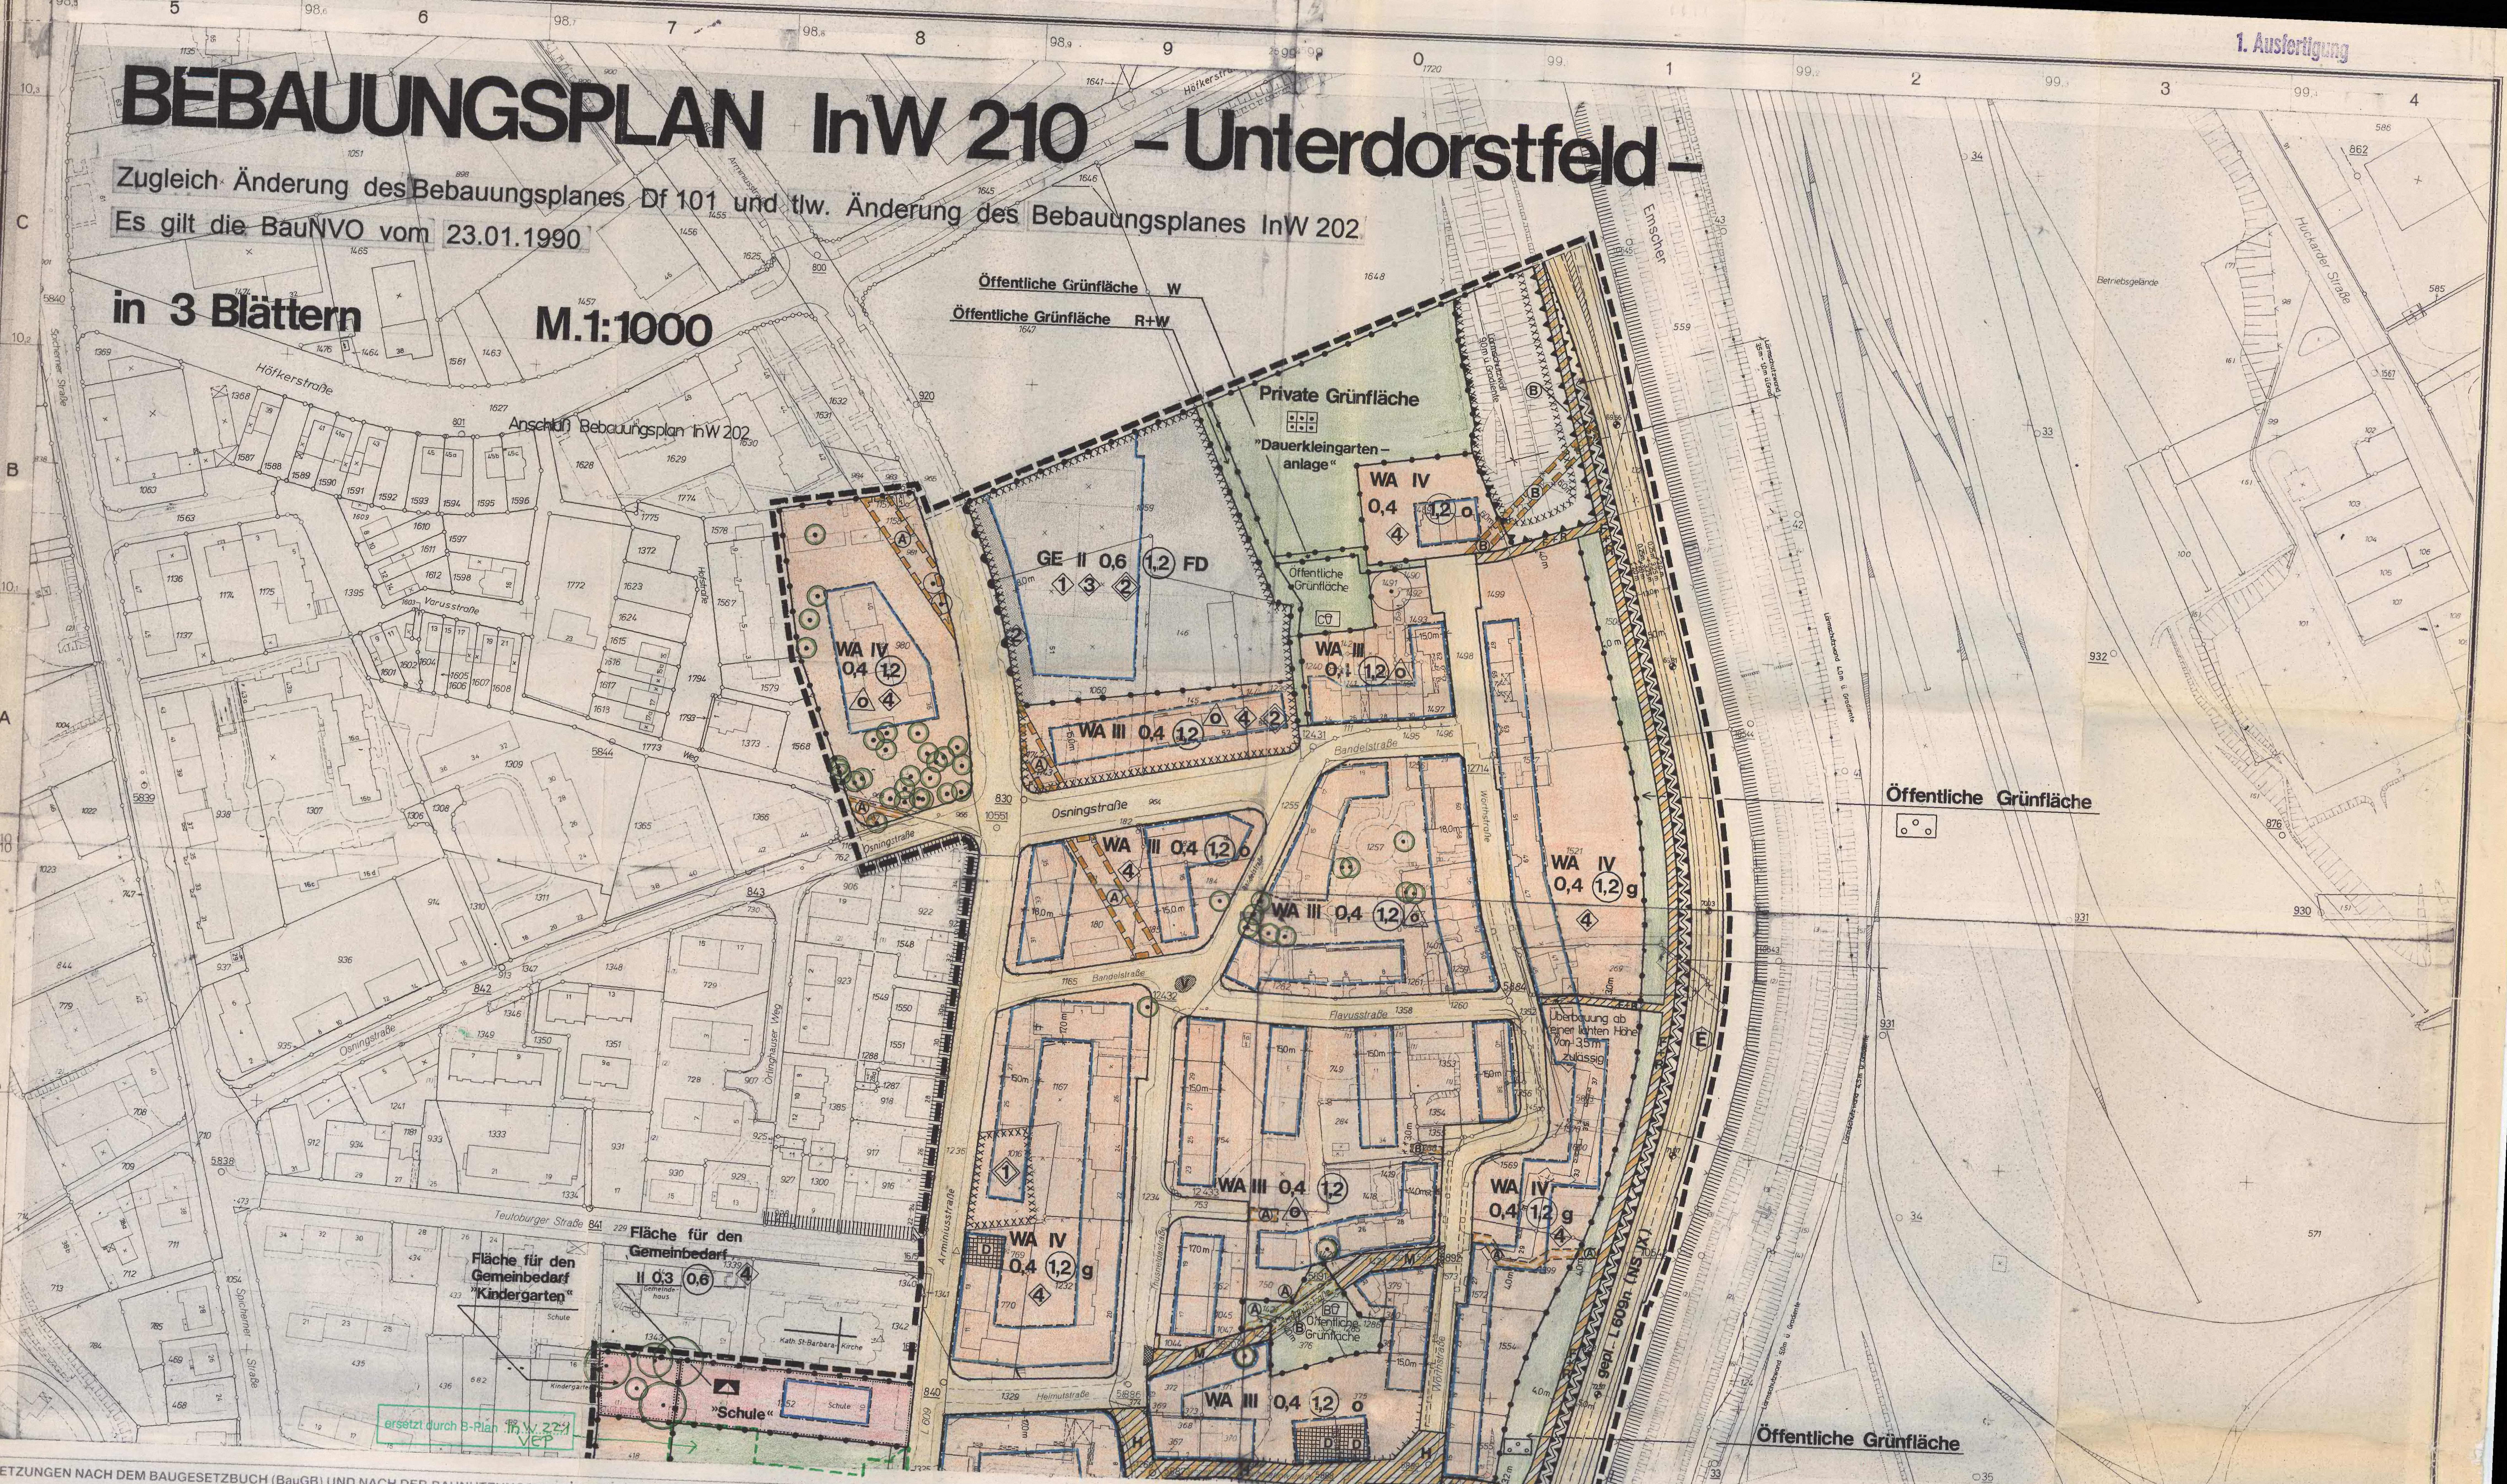

FESTSETZUNGEN NACH DEM BAUGESETZBUCH (BauGB) UND NACH DER BAUNUTZUNGSVERORDNUNG (BauNVO) IN DER FASSUNG VOM 23.01.1990 (BGBl. I. S. 132)

Art der baulichen Nutzung
(§ 9 Abs. 1 Nr. 1 BauGB sowie § 2 – § 11 BauNVO)

- WR Reines Wohngebiet
- WA Allgemeines Wohngebiet
- WB Besonderes Wohngebiet
- WS Kleinsiedlungsgebiet
- MD Dorfgebiet
- MI Mischgebiet
- MK Kerngebiet
- GE Gewerbegebiet
- GI Industriegebiet
- SO Sondergebiet

Maß der baulichen Nutzung
(§ 9 Abs. 1 Nr. 1 BauGB sowie §§ 16 bis 21 a BauNVO)

- 0,4 Grundflächenzahl (GRZ) – § 19 BauNVO
- (1,0) Erhöhte GRZ nach § 17 Abs. 2 BauNVO
- 0,8 Geschoßflächenzahl (GFZ) – § 20 BauNVO
- 1,6 Erhöhte GFZ nach § 17 Abs. 2 BauNVO
- 2,6 Erhöhte GFZ nach § 21 a Abs. 5 BauNVO
- 3,0 Baumassenzahl (BMZ) – § 21 BauNVO
- 4,0 Erhöhte BMZ nach § 17 Abs. 2 BauNVO
- III Höchstgrenze der Zahl der Vollgeschosse
- III Zwingend vorgeschriebene Zahl der Vollgeschosse
- III – V Mindest- und Höchstgrenze der Zahl der Vollgeschosse
- FH Höchstgrenze der Firsthöhe*
- TH Höchstgrenze der Traufhöhe* Die Traufe wird bestimmt durch die Schnittlinien der Außenflächen der Umfassungswand mit der Dachfläche. Die Begrenzung der Außenflächen werden bestimmt nach der jeweils gültigen DIN 277.
- OK Maximale Höhe baulicher Anlagen*

* Bezugsebene ist die natürliche Geländeoberfläche oder die Geländeoberfläche, die sich aus der Baugenehmigung ergibt (§ 18 BauNVO, § 2 BauONW)

Bauweise, Baulinie - Baugrenze
(§ 9 Abs. 1 Nr. 2 BauGB sowie §§ 22 und 23 BauNVO)

- o Offene Bauweise
- Offene Bauweise mit der Abweichung, daß Gebäude über 50 m Länge zulässig sind
- Nur Einzelhäuser zulässig
- Nur Doppelhäuser zulässig
- Nur Hausgruppen zulässig
- Nur Einzel- und Doppelhäuser zulässig
- Nur Doppelhäuser und Hausgruppen zulässig
- g Geschlossene Bauweise
- Geschlossene Bauweise mit der Abweichung, daß an den Enden von Gebäudezeilen seitlicher Grenzabstand einzuhalten ist
- Baugrenze
- Baulinie

Bauliche Anlagen und Einrichtungen für den Gemeinbedarf
(§ 9 Abs. 1 Nr. 5 BauGB)

- Fläche für den Gemeinbedarf
- Schule
- Kirchen und kirchlichen Zwecken dienende Gebäude und Einrichtungen
- Sozialen Zwecken dienende Gebäude und Einrichtungen
- Sportlichen Zwecken dienende Gebäude und Einrichtungen
- Post
- Feuerwehr
- Gesundheitlichen Zwecken dienende Gebäude und Einrichtungen
- Kulturellen Zwecken dienende Gebäude und Einrichtungen

Flächen für Aufschüttungen und Schutzflächen sowie Schutzanlagen

- Fläche für Aufschüttungen (§ 9 Abs. 1 Nr. 17 BauGB)
- Umgrenzung der Flächen für besondere Anlagen und Vorkehrungen vor schädlichen Umwelteinwirkungen im Sinne des Bundesimmissionsschutzgesetzes (§ 9 Abs. 1 Nr. 24 BauGB)
- Lärmschutzwand

Verkehrsflächen
(§ 9 Abs. 1 Nr. 11 BauGB)

- Straßenbegrenzungslinie, Begrenzung sonstiger Verkehrsflächen
- Straßenverkehrsfläche
- Verkehrsfläche besonderer Zweckbestimmung
- Priv Private Verkehrsflächen besonderer Zweckbestimmung
- M Mischverkehrsfläche (z. B. Wohnstraße)
- H Historische Straßen
- F Fußweg
- R Radweg
- F+R Fuß- und Radweg
- P Parkfläche (öffentlich)
- P Parkfläche (privat)
- Fußgängerbereich
- Einfahrt
- Einfahrtsbereich
- Bereich ohne Ein- und Ausfahrt
- Bereich ohne Ein- und Ausfahrt und ohne Zu- und Ausgang
- z.B. 72,48 NN- Höhe der Gradiente für die geplante L 609 n

Versorgungsflächen und Flächen für die Abfallentsorgung und Abwasserbeseitigung sowie für Ablagerungen
(§ 9 Abs. 1 Nr. 12 und 14 BauGB)

- Versorgungsfläche
- Trafostation
- Umspannwerk
- Gas
- Abwasser
- Abfall

Anpflanzen von Bäumen und Sträuchern und Bindungen für Bepflanzungen

- Umgrenzung von Flächen zum Anpflanzen von Bäumen und Sträuchern und sonstigen Bepflanzungen (§ 9 Abs. 1 Nr. 25a BauGB)
- Umgrenzung von Flächen mit Bindungen für Bepflanzungen und Erhaltung von Bäumen, Sträuchern und Gewässern und sonstigen Bepflanzungen (§ 9 Abs. 1 Nr. 25 b BauGB)
- Umgrenzung von Flächen zum Anpflanzen von Bäumen und Sträuchern und sonstigen Bepflanzungen sowie mit Bindungen für Bepflanzungen und Erhalt von Bäumen, Sträuchern, Gewässern und sonstigen Bepflanzungen (§ 9 Abs. 1 Nr. 25 Buchstabe a und b BauGB)
- zu erhaltender Baum (§ 9 Abs. 1 Nr. 25 b BauGB)

Grünflächen
(§ 9 Abs. 1 Nr. 15 BauGB)

- Öffentliche Grünfläche
- Priv Private Grünfläche
- Parkanlage
- Gärtnerische Anlage
- Garten
- Friedhof
- Dauerkleingartenanlage
- Sportplatz
- Spielplatz A - Bereich für alle Altersstufen (auch Erwachsene) B - Bereich vorzugsweise für schulpflichtige Kinder C - Bereich für Kleinkinder und jüngere Schulkinder
- W Wanderweg
- R+W Rad- und Wanderweg

Flächen für die Landwirtschaft und Wald
(§ 9 Abs. 1 Nr. 18 BauGB)

- Fläche für die Landwirtschaft
- Wald
- Fläche für die Landwirtschaft und Wald

Sonstige Festsetzungen

- A Mit Geh-, Fahr- und Leitungsrechten zu belastende Flächen (§ 9 Abs. 1 Nr. 21 BauGB)
- A wie vor (bei schmalen Flächen)
- Umgrenzung von Flächen für Nebenanlagen, Stellplätze, Garagen und Gemeinschaftsanlagen
- St Stellplätze (§ 9 Abs. 1 Nr. 4 BauGB)
- Ga Garagen (§ 9 Abs. 1 Nr. 4 BauGB)
- TGa Tiefgarage (§ 9 Abs. 1 Nr. 4 BauGB)
- GSt Gemeinschaftsstellplätze (§ 9 Abs. 1 Nr. 22 BauGB)
- GGa Gemeinschaftsgaragen (§ 9 Abs. 1 Nr. 22 BauGB)
- GTGa Gemeinschaftstiefgaragen (§ 9 Abs. 1 Nr. 22 BauGB)
- GMü Gem. Müllbehälter (§ 9 Abs. 1 Nr. 22 BauGB)
- GKSp Gemeinschaftskinderspielplatz (§ 9 Abs. 1 Nr. 22 BauGB)
- Grenze des räumlichen Geltungsbereiches des Bebauungsplanes (§ 9 Abs. 7 BauGB)
- Baugebietsgrenze und Abgrenzung unterschiedlicher Nutzung
- Grenze zwischen unterschiedlichen Maßen der baulichen Nutzung (Zahl der Vollgeschosse) innerhalb einer überbaubaren Grundstücksfläche. Die übrigen Festsetzungen zum Maß der baulichen Nutzung bleiben unberührt
- Zugehörigkeitshaken für Baugebietsteile
- Zugehörigkeitsziffer für Gemeinschaftseinrichtungen
- Zugehörigkeitshaken für Gemeinschaftseinrichtungen
- Textliche Festsetzung
- Umgrenzung der Flächen für die Regelung des Wasserabflusses (§ 9 Abs. 1 Nr. 16 BauGB)
- Umgrenzung von Flächen für Maßnahmen zum Schutz, zur Pflege und zur Entwicklung von Natur und Landschaft (§ 9 Abs. 1 Nr. 20 BauGB)
- Umgrenzung der Flächen, die von der Bebauung freizuhalten sind (§ 9 Abs. 1 Nr. 10 und Abs. 6 BauGB)
- A Zuordnung von Ausgleichsmaßnahmen zu den mit A gekennzeichneten Grundstücksflächen, auf denen Eingriffe aufgrund sonstiger Festsetzungen zu erwarten sind (Investitionserleichterungs- und Wohnbaulandgesetz Artikel 5, Änderung des Bundesnaturschutzgesetzes § 8a Abs. 1)

FESTSETZUNGEN AUF DER GRUNDLAGE DER LANDESBAUORDNUNG (BAUO NW)
(§ 9 Abs. 4 BauGB i. V. m. § 86 Abs. 1 und Abs. 4 der Bauordnung für das Land NW in der Fassung vom 07.03.1995 (GV NW S. 532)

- DF Alle Dachformen, außer Flachdach
- FD Flachdach
- Firstrichtung
- SD Satteldach
- WD Walmdach
- MD Mansarddach
- PD Pultdach (Pfeil zeigt in Richtung Traufe)
- z.B. 38 Dachneigung

Die festgesetzten Dachformen beziehen sich nicht auf Nebenanlagen im Sinne von § 14 BauNVO und Garagen

KENNZEICHNUNGEN, NACHRICHTLICHE ÜBERNAHMEN UND SONSTIGE DARSTELLUNGEN

Kennzeichnungen nach dem Baugesetzbuch (BauGB)

- Umgrenzung von Flächen, bei deren Bebauung besondere Vorkehrungen oder besondere bauliche Sicherungsmaßnahmen erforderlich sind, Flächen unter denen der Bergbau umgeht und Flächen, deren Boden mit umweltgefährdenden Stoffen belastet sind (§ 9 Abs. 5 BauGB)
- Umgrenzung von Flächen, bei deren Bebauung und sonstiger Nutzung aufgrund vermutlicher Altablagerungen besondere Vorkehrungen oder besondere bauliche Sicherungsmaßnahmen erforderlich sind (§ 9 Abs. 5 BauGB)

Nachrichtliche Übernahmen
(§ 9 Abs. 6 BauGB)

- D Umgrenzung von Gesamtanlagen (Ensembles), die dem Denkmalschutz unterliegen
- D Einzelanlagen, die dem Denkmalschutz unterliegen
- V Verbandsgrünfläche
- Umgrenzung der Flächen für wasserrechtliche Festsetzungen

Sonstige Darstellungen

- sonstige Darstellungen werden gestrichelt
- Hinweis
- E Erhaltenswerte Bausubstanz
- Umgrenzung der Sanierungs- und Umlegungsgebiete
- Vorschläge für die Bepflanzung und Einteilung der Stellplätze
- geplante Bäume
- V Verkehrsgrün
- erhaltenswerte Mauer

Dieses Blatt Nr. 1 der Erstausfertigung ist Bestandteil des aus 3 Blättern bestehenden Bebauungsplanes In W 210 und bildet mit den Blättern 2 und 3 der Erstausfertigung eine Einheit.

Dortmund, 02.05.1997

Reiff
Stadtrat

STADT DORTMUND
Bebauungsplan InW 210
in 3 Blättern (Blatt 1)
Zu diesem Bebauungsplan gehört die Begründung vom 13.08.1996
Maßstab 1 : 1000