Ap144/2/T3
Ap144/2/T4

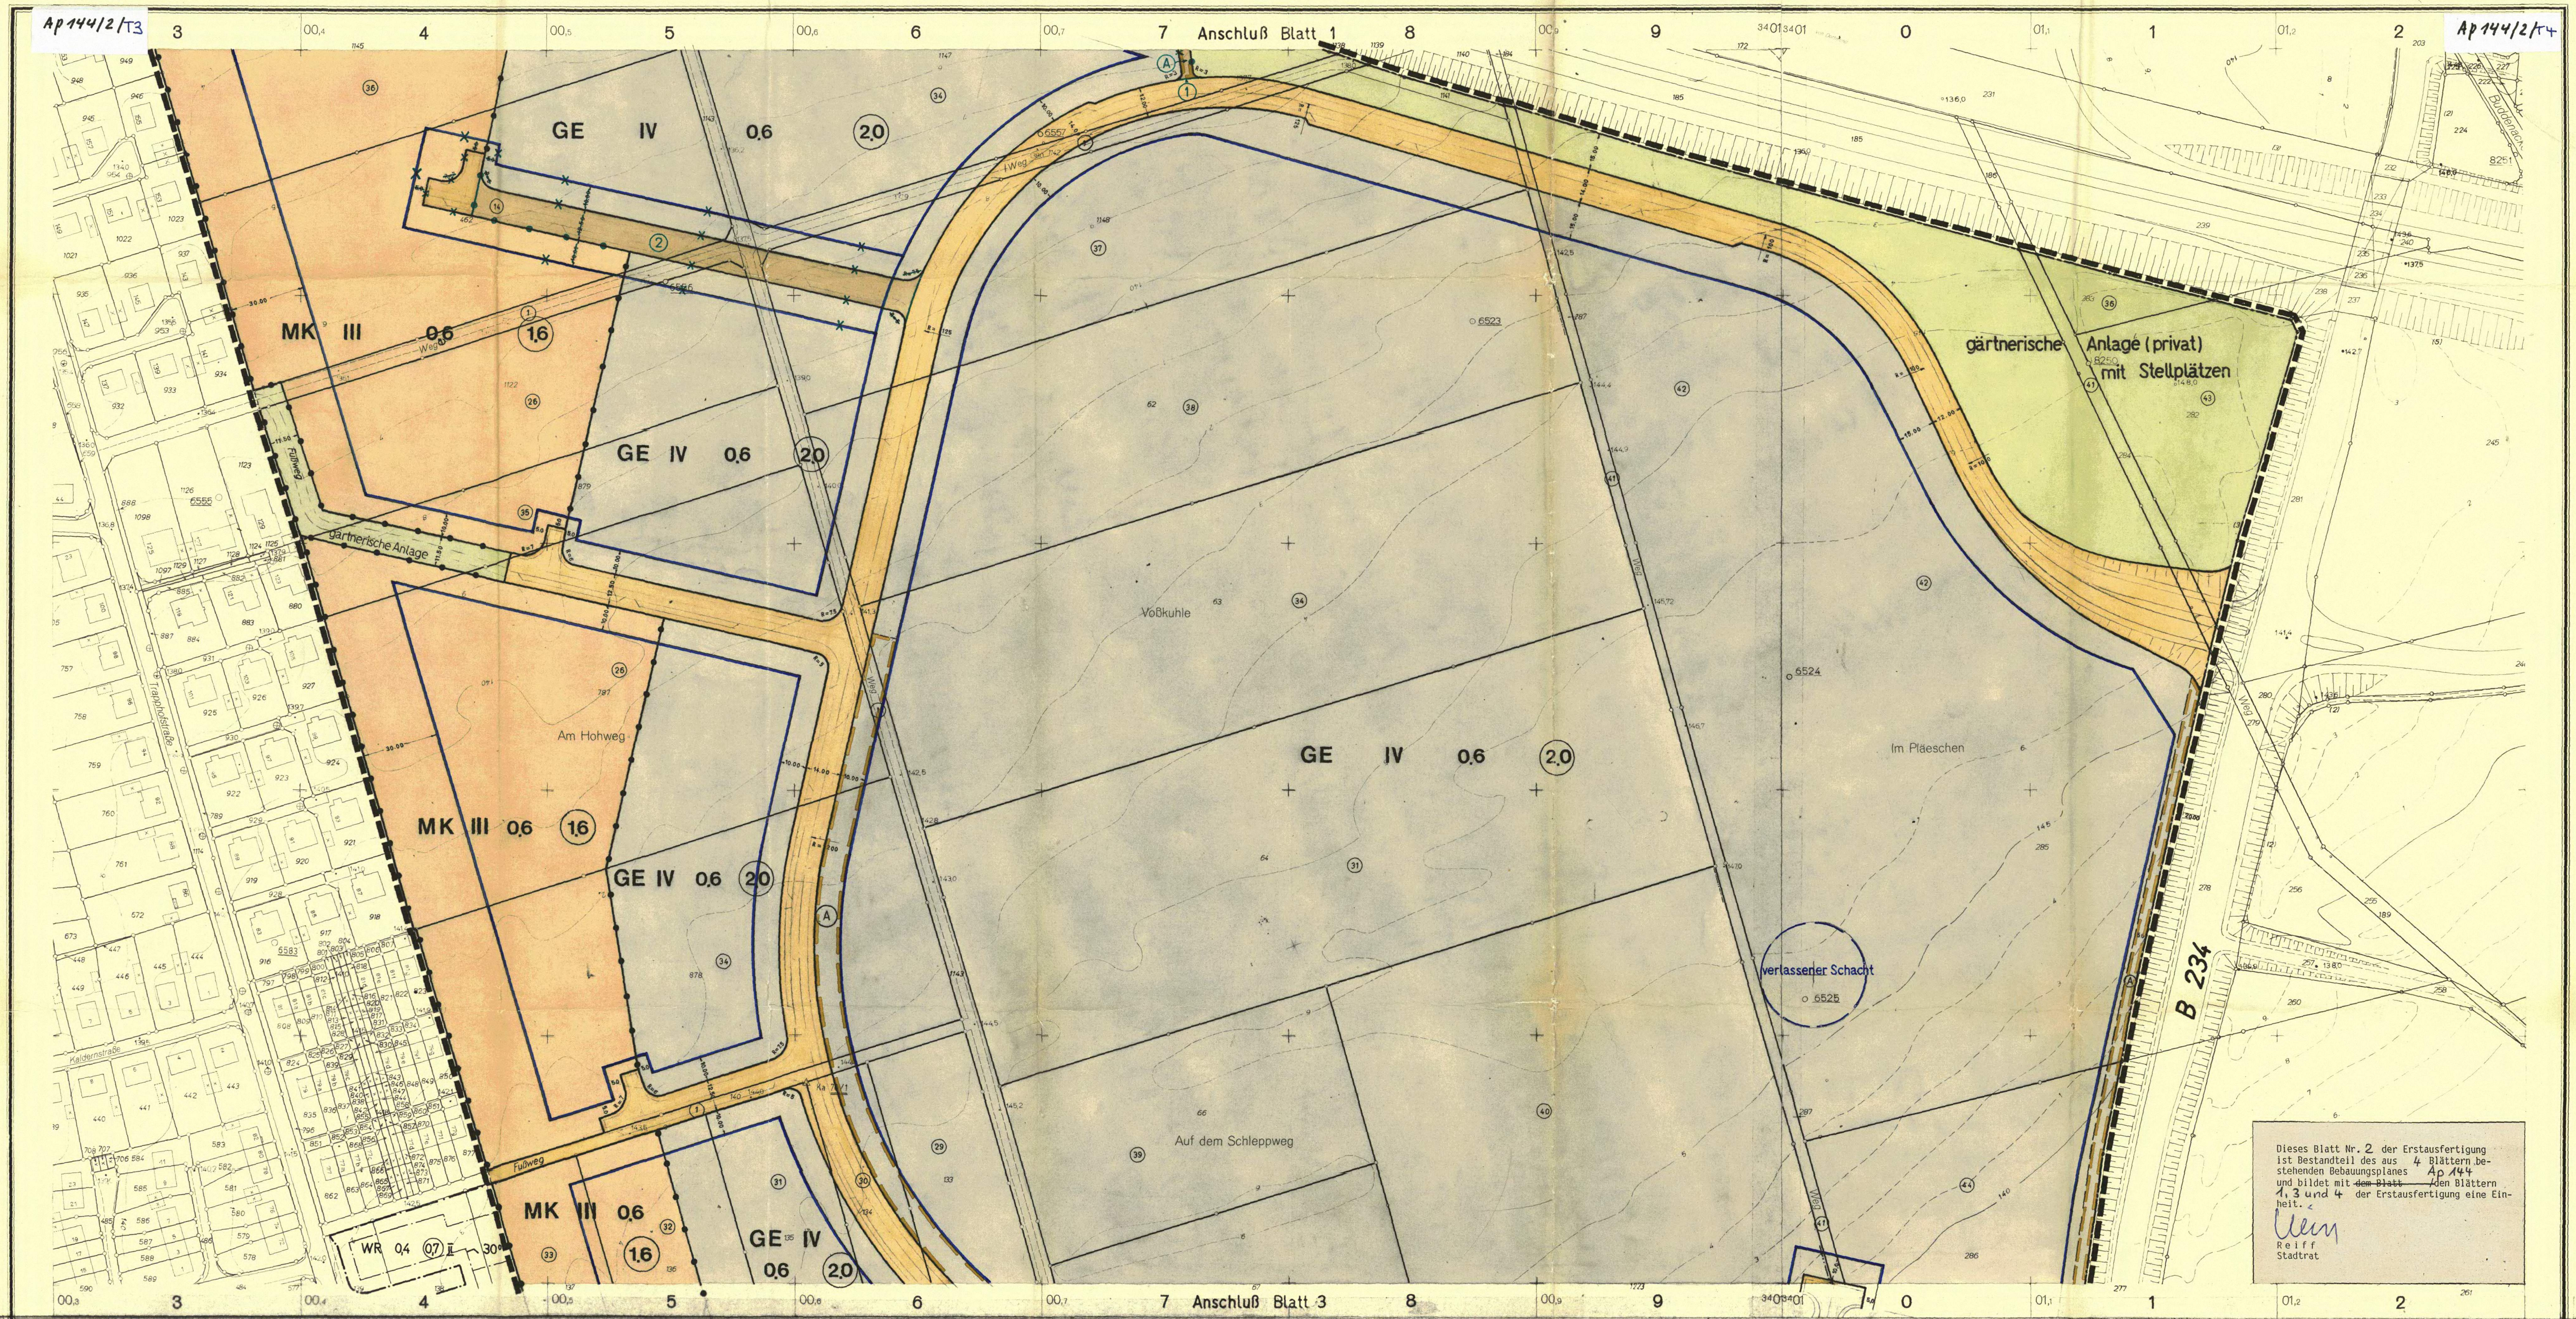

Dieses Blatt Nr. 2 der Erstausfertigung ist Bestandteil des aus 4 Blättern bestehenden Bebauungsplanes Ap 144 und bildet mit ~~dem Blatt~~ /den Blättern 1, 3 und 4 der Erstausfertigung eine Einheit.

Reiff
Stadtrat

ZEICHENERKLÄRUNG

Bestand

Bemerkung:
Die verwendeten Zeichen und Signaturen entsprechen, soweit nicht besonders dargestellt, den Zeichenvorschriften für Katasterkarten u. Vermessungsrisse in Nordrhein-Westfalen.

- Eigentumsgrenze
- ⑬ lfd. Nr. im Eigentümerbestandsverzeichnis
- II Geschoßzahl vorhandener Gebäude
- A Attikageschoß
- Tr 83,20 Traufenhöhe ü. NN
- Ⓟ Öffentlicher Parkplatz

Unverändert bestehenbleibende Festsetzungen und nachrichtliche Übernahmen

- Begrenzungslinie
- Baulinie
- Baugrenze
- Baugebietsgrenze

Aufgehobene Festsetzungen

~~Bllo~~ Beispiele

Festsetzungen

Art der baulichen Nutzung (§ 2 – § 11 BauNVO)

- WS Kleinsiedlungsgebiete
- WR Reine Wohngebiete
- WA Allgemeine Wohngebiete
- MD Dorfgebiete
- MI Mischgebiete
- MK Kerngebiete
- GE Gewerbegebiete
- GI Industriegebiete
- SW Wochenendhausgebiete
- SO Sondergebiete

Maß der baulichen Nutzung (§ 9 Abs. 1 Nr. 1 Buchstabe a BBauG sowie §§ 16 und 17 BauNVO)

- III Höchstgrenze der Zahl der Vollgeschosse
- (III) Zwingend vorgeschriebene Zahl der Vollgeschosse
- 0,4 Grundflächenzahl
- (0,7) Geschoßflächenzahl
- 3,0 Baumassenzahl

Bauweise - Stellung der baulichen Anlagen - Baulinien - Baugrenzen

(§ 9 Abs. 1 Nr. 1 Buchstabe b BBauG und §§ 22 und 23 BauNVO)

- △ nur Einzel- und Doppelhäuser zulässig
- △ nur Hausgruppen zulässig
- g Geschlossene Bauweise
- ↔ Firstrichtung
- Baulinie
- Baugrenze

Äußere Gestaltung baulicher Anlagen (§ 9 Abs. 2 BBauG)

- ^ Satteldach
- W Walmdach
- P↓ Pultdach (Pfeil in Richtung zur Traufe)
- F Flachdach
- 30° Dachneigung

Bauliche Anlagen u. Einrichtungen für den Gemeinbedarf

(§ 9 Abs. 1 Nr. 1 Buchstabe f BBauG)

- Baugrundstücke für den Gemeinbedarf
- Verwaltungsgebäude
- Kirche
- Schule
- Krankenhaus
- Kindertagesstätte, Kindergarten
- Jugendheim, Jugendherberge
- Post
- F Feuerwache

Verkehrsflächen (§ 9 Abs. 1 Nr. 3 BBauG)

- Straßenverkehrsflächen (öffentlich)
- privat Straßenverkehrsflächen (privat)
- P Parkflächen (öffentlich)
- Verkehrsmittel auf bes. Bahnkörper
- Straßenbegrenzungslinie, Begrenzung sonstiger Verkehrsflächen

Flächen für Versorgungsanlagen oder für die Verwertung oder Beseitigung von Abwasser oder festen Abfallstoffen

(§ 9 Abs. 1 Nrn. 5 und 7 BBauG)

- ○ Versorgungsflächen
- △ Umformerstation

Grünflächen (§ 9 Abs. 1 Nr. 8 BBauG)

- Grünflächen (öffentlich)
- privat Grünflächen (privat)
- Parkanlage
- Friedhof
- Dauerkleingarten
- Sportplatz
- Kinderspielplatz

Flächen für die Land- oder Forstwirtschaft

(§ 9 Abs. 1 Nr. 10 BBauG)

- Flächen für die Landwirtschaft
- Flächen für die Forstwirtschaft
- Flächen für die Land- oder Forstwirtschaft

Sonstige Festsetzungen

- St bzw. Ga Flächen für Stellplätze oder Garagen (§ 9 Abs. 1 Nr. 1 Buchstabe e BBauG)
- GSt bzw. GGa Flächen für Gemeinschaftsstellplätze oder Gemeinschaftsgaragen (§ 9 Abs. 1 Nr. 12 BBauG)
- GKSp Flächen für Gemeinschaftsanlagen (Gemeinschaftskinderspielplätze) (§ 9 Abs. 1 Nr. 13 BBauG)
- Ⓐ Mit Geh-, Fahr- u. Leitungsrechten zu belastende Flächen (§ 9 Abs. 1 Nr. 11 BBauG)
- Baugebietsgrenze (§ 16 Abs. 4 BauNVO) u. Abgrenzung unterschiedlicher Nutzung
- Grenzen des räumlichen Geltungsbereiches des Bebauungsplanes (§ 9 Abs. 5 BBauG)

Planungen und sonstige Darstellungen

- gepl. Begrenzungslinien
- sonstige Planungen
- Umgrenzung der Sanierungsgebiete
- Umgrenzung der Umlegungsgebiete
- Umgrenzung der Landschaftsschutzgebiete
- Umgrenzung der Verbandsgrünflächen
- Umgrenzung der Flächen mit wasserrechtlichen Festsetzungen
- Bergbaugebiet, Sicherungsmaßnahmen erforderlich (§ 9 (3) BBauG)

Gehört zur Vfg. v. 24. 2. 1970
Az. I B 2 - 135.4 (Dortmund Ap 144)
Landesbaubehörde Ruhr

Aplerbeck	Sölde
4	1

1. Ausfertigung

STADT DORTMUND

Bebauungsplan Ap 144
in 4 Blättern (Blatt 2)

Flurkarte
Stadtgrundkarte *0008 N +*0108 N

Maßstab 1

Ap144/2/T2
Ap144/2/T1