
1. Ausfertigung

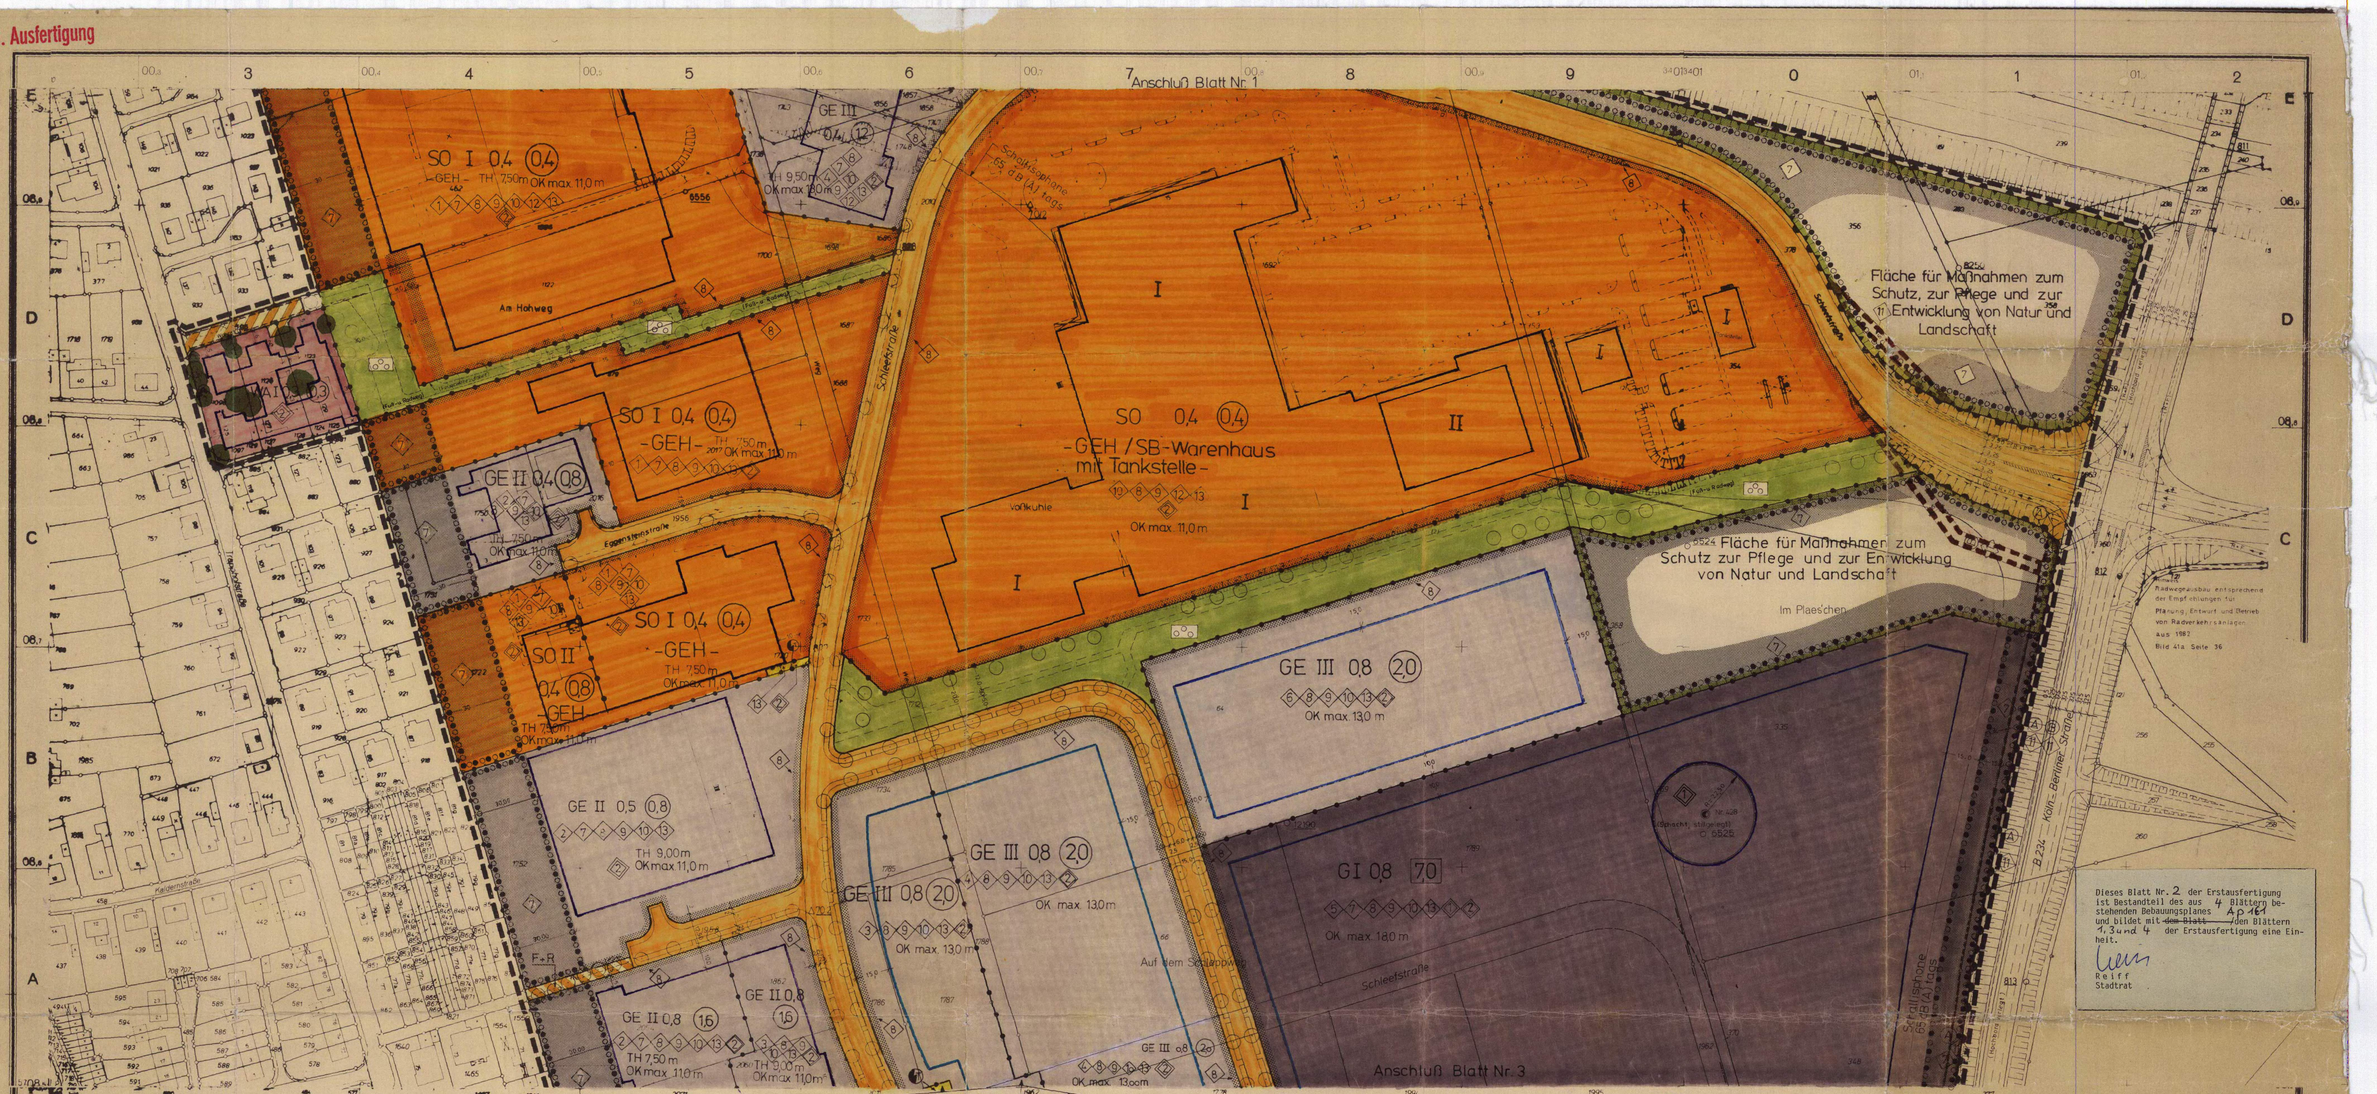

Dieses Blatt Nr. 2 der Erstausfertigung ist Bestandteil des aus 4 Blättern bestehenden Bebauungsplanes Ap 161 und bildet mit ~~den Blatt~~ den Blättern 1, 3 und 4 der Erstausfertigung eine Einheit.

Reiff
Stadtrat

FESTSETZUNGEN NACH DEM BAUGESETZBUCH (BauGB) UND NACH DER BAUNUTZUNGSVERORDNUNG (BauNVO) VOM 15.09.1977, ZULETZT GEÄNDERT DURCH ÄNDERUNGSVERORDNUNG VOM 19.12.1986

Art der baulichen Nutzung
(§ 9 Abs. 1 Nr. 1 BauGB sowie § 2 - § 11 BauNVO)

- WR Reines Wohngebiet
- WA Allgemeines Wohngebiet
- MI Mischgebiet
- MK Kerngebiet
- GE Gewerbegebiet
- GI Industriegebiet
- SO Sondergebiet
- GEH großflächiger Einzelhandel

Maß der baulichen Nutzung
(§ 9 Abs. 1 Nr. 1 BauGB sowie §§ 16, 17 u. 21 a BauNVO)

- 0,4 Grundflächenzahl (GRZ)
- (1,0) Erhöhte GRZ nach § 17 Abs. 10 BauNVO
- 0,8 Geschoßflächenzahl (GFZ)
- (1,6) Erhöhte GFZ nach § 17 Abs. 10 BauNVO
- 2,6 Erhöhte GFZ nach § 21 a Abs. 5 BauNVO
- 3,0 Baumassenzahl (BMZ)
- 4,0 Erhöhte BMZ nach § 17 Abs. 10 BauNVO
- III Höchstgrenze der Zahl der Vollgeschosse
- (III) Zwingend vorgeschriebene Zahl der Vollgeschosse
- III–V Mindest- u. Höchstgrenze der Zahl der Vollgeschosse
- FH Höchstgrenze der Firsthöhe
- TH Höchstgrenze der Traufhöhe [2]
- OK Maximale Gebäudehöhe [1]

[1] Bezugsebene ist die natürliche Geländeoberfläche oder die Geländeoberfläche, die sich aus der Baugenehmigung ergibt (§ 16 Abs. 3 BauNVO, § 2 BauONW).

[2] Die Traufhöhe wird bestimmt durch die natürliche Geländeoberfläche oder die Geländeoberfläche, die sich aus der Baugenehmigung ergibt und den Schnittlinien der Außenflächen der Umfassungswand mit der Dachfläche. Die Begrenzungen der Außenflächen werden bestimmt nach der jeweils gültigen DIN 277.

Bauweise, Baulinie - Baugrenze
(§ 9 Abs. 1 Nr. 2 BauGB sowie §§ 22 u. 23 BauNVO)

- o Offene Bauweise
- a Offene Bauweise mit der Abweichung, daß Gebäude über 50 m Länge zulässig sind
- E Nur Einzelhäuser zulässig
- D Nur Doppelhäuser zulässig
- H Nur Hausgruppen zulässig
- E/D Nur Einzel- und Doppelhäuser zulässig
- g Geschlossene Bauweise
- ag Geschlossene Bauweise mit der Abweichung, daß an den Enden von Gebäudezeilen seitlicher Grenzabstand einzuhalten ist
- Baugrenze
- Baulinie

Bauliche Anlagen u. Einrichtungen für den Gemeinbedarf
(§ 9 Abs. 1 Nr. 5 BauGB)

- Fläche für den Gemeinbedarf
- S Schule
- K Kirchen u. kirchlichen Zwecken dienende Gebäude u. Einrichtungen
- So Sozialen Zwecken dienende Gebäude u. Einrichtungen
- Sp Sportlichen Zwecken dienende Gebäude u. Einrichtungen
- P Post
- F Feuerwehr

Flächen für Aufschüttungen u. Schutzflächen sowie Schutzanlagen

- Fläche für Aufschüttungen (§ 9 Abs. 1 Nr. 17 BauGB)
- Umgrenzung der Flächen für besondere Anlagen u. Vorkehrungen zur schädl. Umwelteinwirkungen im Sinne des Bundesimmissionsschutzgesetzes (§ 9 Abs. 1 Nr. 24 BauGB)
- Lärmschutzwand

Verkehrsflächen
(§ 9 Abs. 1 Nr. 11 BauGB)

- Straßenbegrenzungslinie. Begrenzung sonst. Verkehrsflächen. So entfällt, wenn sie mit einer Baulinie oder -renze zusammenfällt.
- Straßenverkehrsfläche
- Verkehrsfläche besonderer Zweckbestimmung
- Priv. Private Verkehrsfl. besonderer Zweckbestimmung
- M Mischverkehrsfläche (z. B. Wohnstraße)
- WW Wirtschaftsweg
- F Fußweg
- R Radweg
- F+R Fuß- und Radweg
- Einfahrt
- Einfahrtsbereich
- Bereich ohne Ein- u. Ausfahrt
- Bereich ohne Ein- u. Ausfahrt u. ohne Zu- u. Ausgang
- Verkehrsgrün
- P Parkfläche
- Fußgängerbereich

Versorgungsflächen u. Flächen f. d. Abfall-entsorgung u. Abwasserbeseitigung sowie für Ablagerungen
(§ 9 Abs. 1 Nr. 12 u. 14 BauGB)

- Versorgungsfläche
- Trafostation
- Umspannwerk
- Gas
- Abwasser
- Abfall

Anpflanzen von Bäumen und Sträuchern u. Bindungen für Bepflanzungen

- Umgrenzung von Flächen zum Anpflanzen von Bäumen und Sträuchern und sonstigen Bepflanzungen (§ 9 Abs. 1 Nr. 25 a BauGB)
- Umgrenzung von Flächen mit Bindungen für Bepflanzungen u. Erhaltung von Bäumen, Sträuchern und Gewässern und sonstigen Bepflanzungen (§ 9 Abs. 1 Nr. 25 b BauGB)
- Umgrenzung von Flächen zum Anpflanzen von Bäumen und Sträuchern und sonstigen Bepflanzungen, sowie mit Bindungen für Bepflanzungen und Erhaltung von Bäumen, Sträuchern, Gewässern und sonstigen Bepflanzungen (§ 9 Abs. 1 Nr. 25 a+b BauGB)
- Flächen zum Anpflanzen von Bäumen und Sträuchern und sonstigen Bepflanzungen sowie mit Bindungen für Bepflanzungen und Erhaltung von Bäumen, Sträuchern und sonstigen Bepflanzungen sowie von Gewässern (bis zu einer Breite von 30 m) (§ 9 Abs. 1 Nr. 25 a+ b BauGB)

Grünflächen
(§ 9 Abs. 1 Nr. 15 BauGB)

- Öffentliche Grünfläche
- Priv. Private Grünfläche
- Parkanlage
- Gartenarbeitsanlage
- Garten
- Friedhof
- Dauerkleingartenanlage
- Sportplatz
- Spielplatz (A: Bereich für alle Altersstufen (auch Erwachsene), B: Bereich vorzugsweise für schulpfl. Kinder, C: Bereich für Kleinkinder und jüngere Schulkinder)
- W Wanderweg

Flächen für die Landwirtschaft und Wald
(§ 9 Abs. 1 Nr. 18 BauGB)

- Fläche für die Landwirtschaft
- Wald
- Fläche für die Landwirtschaft und Wald

Sonstige Festsetzungen

- A Mit Geh-, Fahr- u. Leitungsrechten zu belastende Flächen (§ 9 Abs. 1 Nr. 21 BauGB)
- (A) wie vor (bei schmalen Flächen)
- Umgrenzung von Flächen für Nebenanlagen, Stellplätze, Garagen und Gemeinschaftsanlagen
- St Stellplätze (§ 9 Abs. 1 Nr. 4 BauGB)
- Ga Garagen (§ 9 Abs. 1 Nr. 4 BauGB)
- TGa Tiefgarage (§ 9 Abs. 1 Nr. 4 BauGB)
- GSt Gemeinschaftsstellplätze (§ 9 Abs. 1 Nr. 22 BauGB)
- GGa Gemeinschaftsgaragen (§ 9 Abs. 1 Nr. 22 BauGB)
- GTGa Gemeinschaftstiefgaragen (§ 9 Abs. 1 Nr. 22 BauGB)
- GMü Gem. Müllbehälter (§ 9 Abs. 1 Nr. 22 BauGB)
- Grenze des räumlichen Geltungsbereiches des Bebauungsplanes (§ 9 Abs. 7 BauGB)
- Baugebietsgrenze u. Abgrenzung unterschiedlicher Nutzung
- Zugehörigkeitshaken für Baugebietsteile
- Zugehörigkeitshaken für Gemeinschaftseinrichtungen
- Textliche Festsetzung
- Umgrenzung der Flächen für die Regelung des Wasserabflusses (§ 9 Abs. 1 Nr. 16 BauGB)
- Umgrenzung von Flächen für Maßnahmen zum Schutz, zur Pflege und zur Entwicklung von Natur u. Landschaft (§ 9 Abs. 1 Nr. 20 BauGB)

FESTSETZUNGEN AUF DER GRUNDLAGE DER LANDESBAUORDNUNG (BAUO NW)
(§ 9 Abs. 4 BauGB i. V. m. § 81 Abs. 1 und Abs. 4 der Bauordnung für das Land NW in der Fassung vom 26.06.1984 (GV NW S. 532))

- DF Alle Dachformen außer Flachdach
- FD Flachdach
- Firstrichtung
- SD Satteldach
- WD Walmdach
- MD Mansarddach
- PD Pultdach (Pfeil zeigt in Richtung Traufe)

KENNZEICHNUNGEN, NACHRICHTLICHE ÜBERNAHMEN UND SONSTIGE DARSTELLUNGEN

Kennzeichnungen nach dem Baugesetzbuch (BauGB)

- Umgrenzung von Flächen, bei deren Bebauung besondere Vorkehrungen oder besondere bauliche Sicherungsmaßnahmen erforderlich sind. Flächen, unter denen der Bergbau umgeht und Flächen, deren Boden mit umweltgefährdenden Stoffen belastet sind (§ 9 Abs. 5 BauGB)

Nachrichtliche Übernahmen
(§ 9 Abs. 6 BauGB)

- D Umgrenzung von Gesamtanlagen (Ensembles), die dem Denkmalschutz unterliegen
- D Einzelanlagen, die dem Denkmalschutz unterliegen
- V Verbandsgrünfläche
- Umgrenzung der Flächen für wasserrechtliche Festsetzungen

Sonstige Darstellungen

- Sonstige Darstellungen werden gestrichelt
- Siehe Hinweis
- Sichtdreiecke im Bereich ebenerdiger Tagesöffnungen
- geb. Bäume
- zu entnehmende Bäume

STADT DORTMUND
Bebauungsplan Ap 161
in 4 Blättern (Blatt 2)
Zu diesem Bebauungsplan gehört die Begründung vom 01.08.1989

Maßstab 1 : 1000