Br 116/1/
Änderung T3

Änderung
Br 116/1/
T2

Bebauungsplan Br 116

zugleich Aufhebung von Festsetzungen des Bebauungsplanes Baustufenordnung v. 24.7.1951

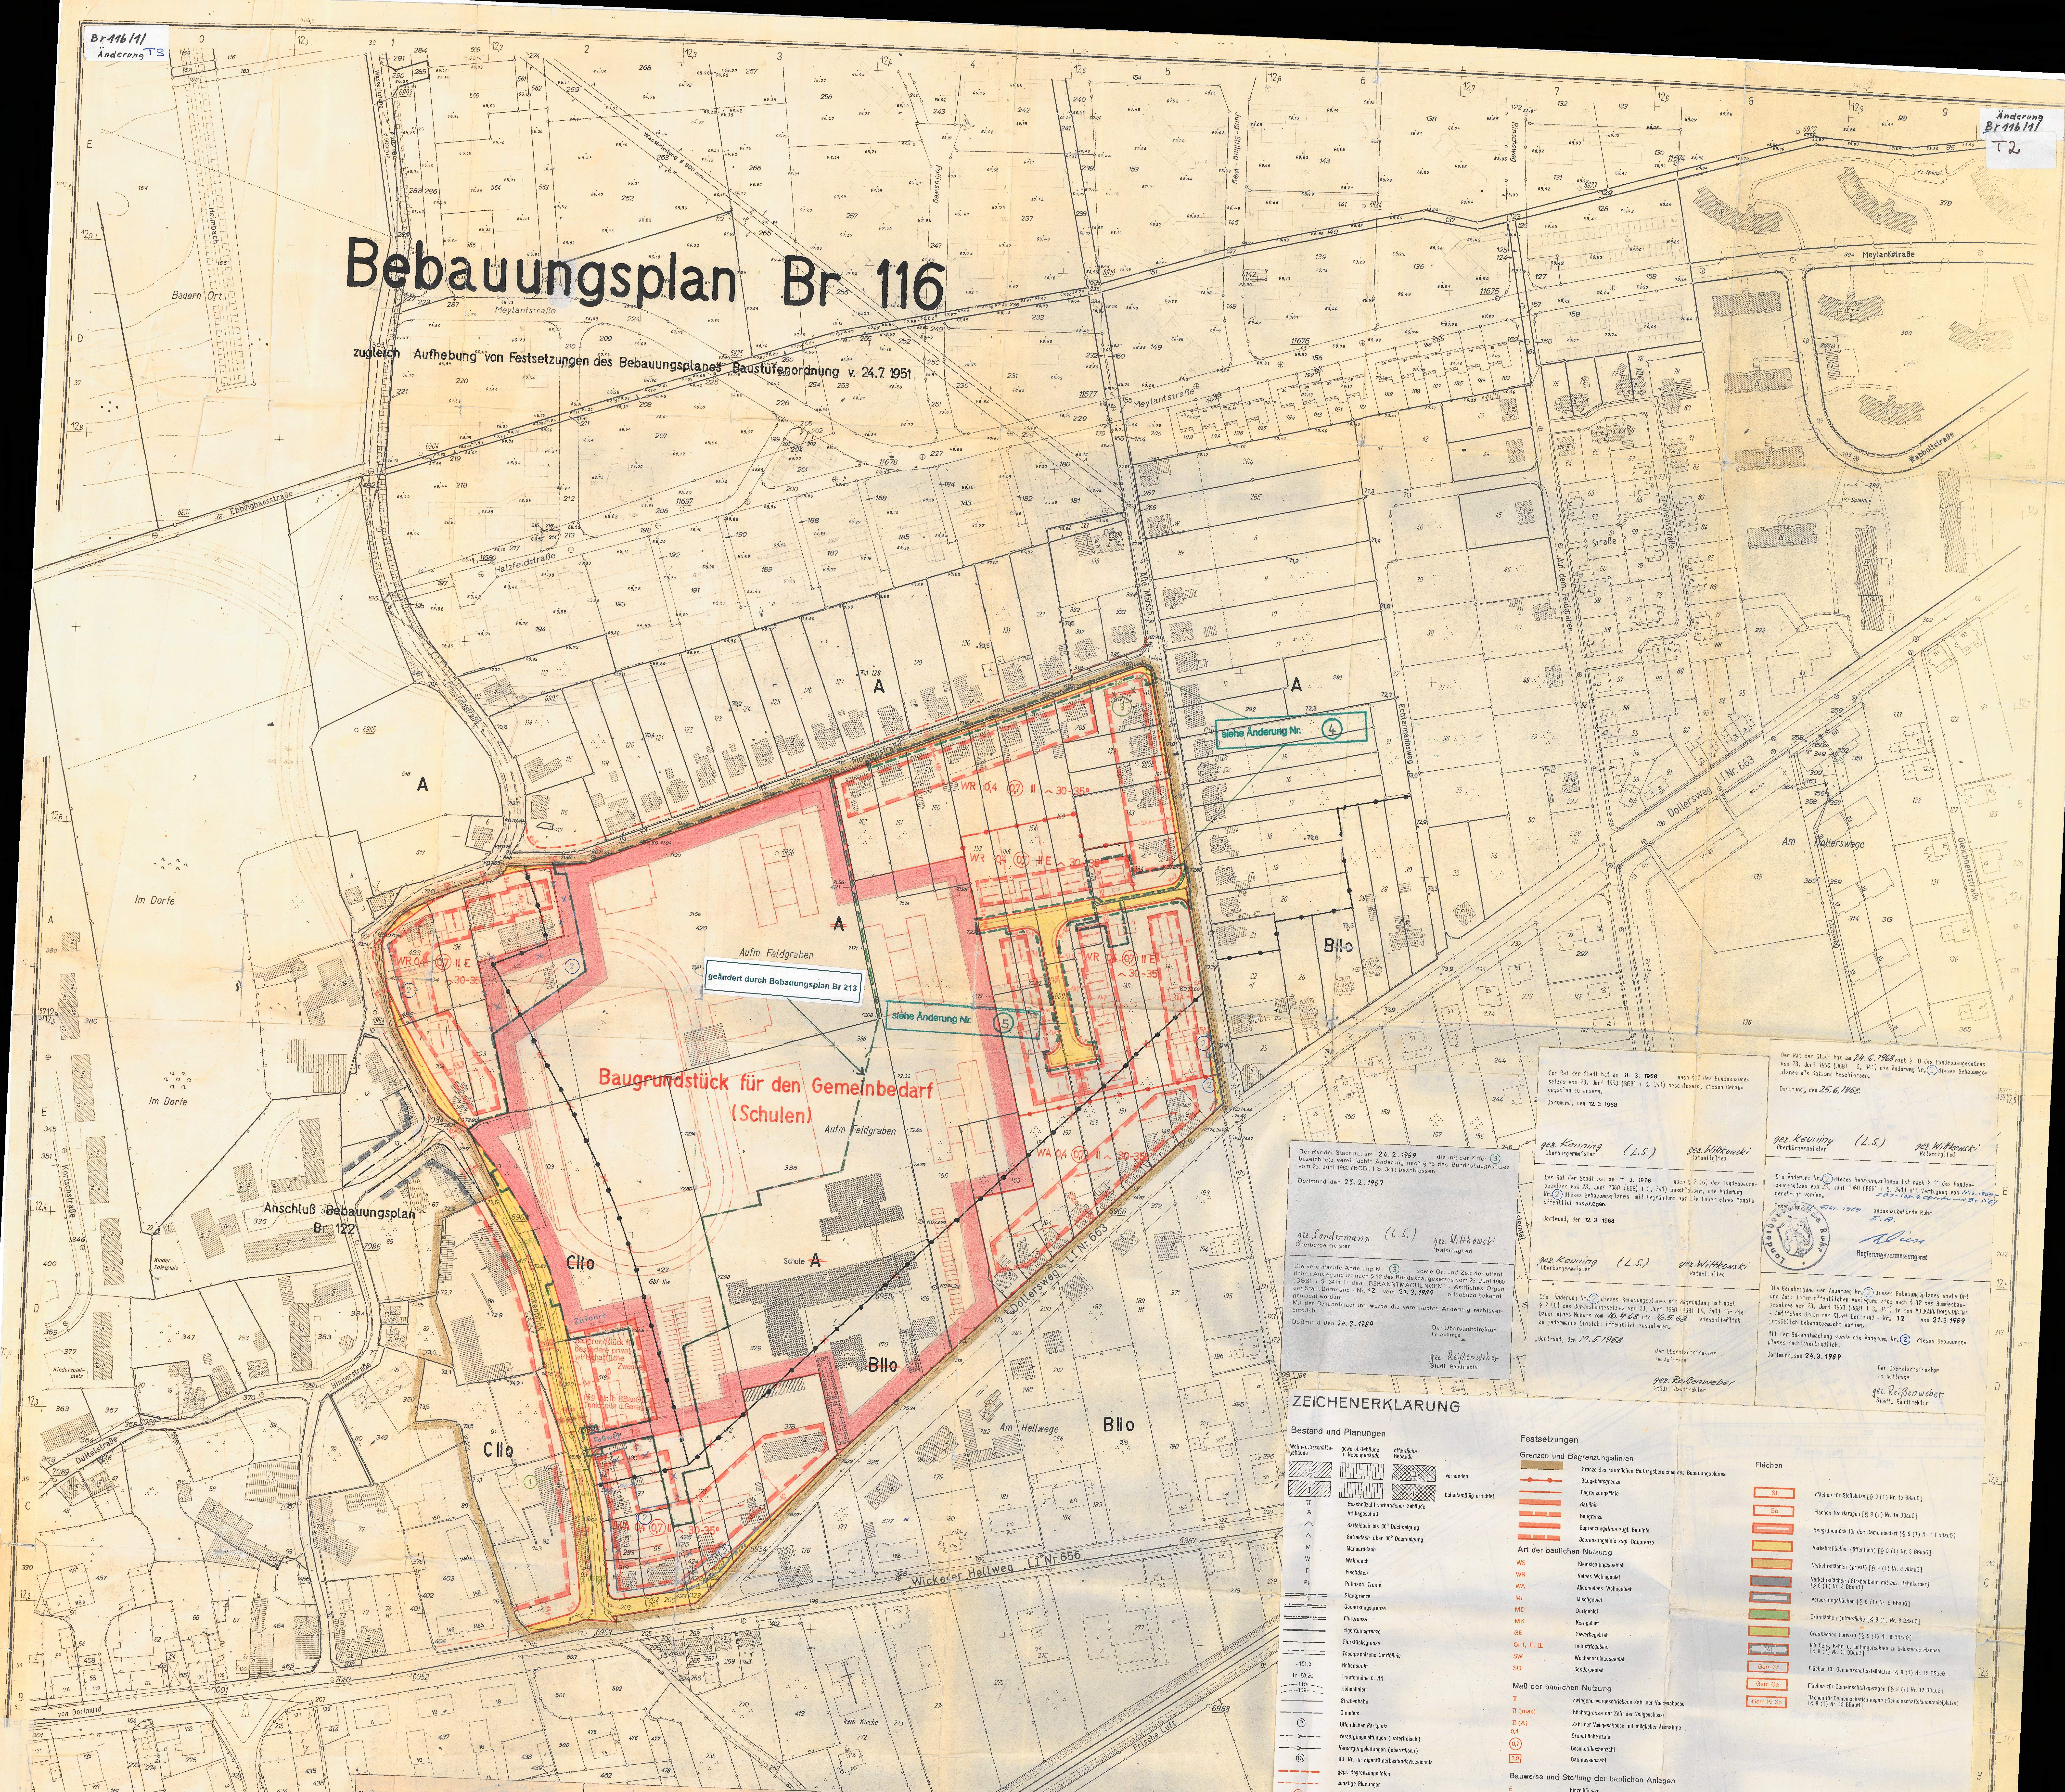

Der Rat der Stadt hat am 14. 9. 1964 nach § 2 (6) des Bundesbaugesetzes vom 23. Juni 1960 (BGBl I S. 341) die gegen den Plan vorgebrachten Bedenken und Anregungen geprüft und dabei die in grüner Farbe eingetragene Änderung Nr. ① beschlossen.

Dortmund, den 15. 9. 1964

gez. Keuning (L.S.) gez. Elter
Oberbürgermeister Ratsmitglied

Die Übereinstimmung der Bestandsangaben mit den Katasterunterlagen und der Örtlichkeit wird bescheinigt.

Dortmund, den 8. 5. 1964

gez. Heinrich
Städt. O. Verm. Rat

Entworfen
Dortmund, den 8. 5. 1964

Baudezernent Stadtplanungsamt

gez. Dr. Wagner gez. Stahnke
Stadtrat Städt. Verm.-Direktor

Dieser Bebauungsplan - Entwurf - mit Begründung hat nach § 2 (6) des Bundesbaugesetzes vom 23. Juni 1960 (BGBl I S. 341) für die Dauer eines Monats vom 6. 7. 1964 bis 6. 8. 1964 einschließlich zu jedermanns Einsicht öffentlich ausgelegen.

Dortmund, den

Der Oberstadtdirektor
In Vertretung

gez. Dr. Wagner
Stadtrat

Der Rat der Stadt hat am 14. 9. 1964 nach § 10 des Bundesbaugesetzes vom 23. Juni 1960 (BGBl I S. 341) diesen Bebauungsplan als Satzung beschlossen.

Dortmund, den 15.9.1964

gez. Keuning (L.S.) gez. Riecke
Oberbürgermeister Ratsmitglied

Der Rat der Stadt hat am 15. 6. 1964 nach § 2 des Bundesbaugesetzes vom 23. Juni 1960 (BGBl I S. 341) beschlossen, diesen Bebauungsplan aufzustellen und die entgegenstehenden Festsetzungen aufzuheben.

Dortmund, den 16. 6. 1964

gez. Keuning (L.S.) gez. Riecke
Oberbürgermeister Ratsmitglied

Der Rat der Stadt hat am 15. 6. 1964 nach § 2 (6) des Bundesbaugesetzes vom 23. Juni 1960 (BGBl I S. 341) beschlossen, diesen Bebauungsplan - Entwurf - mit Begründung für die Dauer eines Monats öffentlich auszulegen.

Dortmund, den 16. 6. 1964

gez. Keuning (L.S.) gez. Riecke
Oberbürgermeister Ratsmitglied

Dieser Bebauungsplan ist nach § 11 des Bundesbaugesetzes vom 23. Juni 1960 (BGBl I S. 341) mit Verfügung vom 26. 3. 1965 - IB2 - 125,4 (Dortmund Br 116) genehmigt worden.

Essen, den 26. 3. 1965

Landesbaubehörde Ruhr
I. A.

(L.S.) gez. Reissinger
Oberregierungs- und -baurat

Die Genehmigung dieses Bebauungsplanes sowie Ort und Zeit seiner öffentlichen Auslegung ist nach § 12 des Bundesbaugesetzes vom 23. Juni 1960 (BGBl I S. 341) in den "BEKANNTMACHUNGEN" - Amtliches Organ der Stadt Dortmund - Nr. 15 vom 15. 4. 1965 ortsüblich bekanntgemacht worden. Mit der Bekanntmachung wurde der Bebauungsplan rechtsverbindlich.

Dortmund, den 15.4.1965

Der Oberstadtdirektor
In Vertretung

gez. Dr. Wagner
Stadtrat

Der Rat der Stadt hat am 24.2.1969 die mit der Ziffer ③ bezeichnete vereinfachte Änderung nach § 13 des Bundesbaugesetzes vom 23. Juni 1960 (BGBl. I S. 341) beschlossen.

Dortmund, den 25.2.1969

gez. Sondermann (L.S.) gez. Wittkowski
Oberbürgermeister Ratsmitglied

Die vereinfachte Änderung Nr. ③ sowie Ort und Zeit der öffentlichen Auslegung ist nach § 12 des Bundesbaugesetzes vom 23. Juni 1960 (BGBl. I S. 341) in den „BEKANNTMACHUNGEN" - Amtliches Organ der Stadt Dortmund - Nr. 12 vom 21.3.1969 ortsüblich bekanntgemacht worden.
Mit der Bekanntmachung wurde die vereinfachte Änderung rechtsverbindlich.

Dortmund, den 24.3.1969

Der Oberstadtdirektor
Im Auftrage

gez. Reißenweber
Städt. Baudirektor

Der Rat der Stadt hat am 11. 3. 1968 nach § 2 des Bundesbaugesetzes vom 23. Juni 1960 (BGBl I S. 341) beschlossen, diesen Bebauungsplan zu ändern.

Dortmund, den 12. 3. 1968

gez. Keuning (L.S.) gez. Wittkowski
Oberbürgermeister Ratsmitglied

Der Rat der Stadt hat am 11. 3. 1968 nach § 2 (6) des Bundesbaugesetzes vom 23. Juni 1960 (BGBl I S. 341) beschlossen, die Änderung Nr. ② dieses Bebauungsplanes mit Begründung auf die Dauer eines Monats öffentlich auszulegen.

Dortmund, den 12. 3. 1968

gez. Keuning (L.S.) gez. Wittkowski
Oberbürgermeister Ratsmitglied

Die Änderung Nr. ② dieses Bebauungsplanes mit Begründung hat nach § 2 (6) des Bundesbaugesetzes vom 23. Juni 1960 (BGBl I S. 341) für die Dauer eines Monats vom 16.4.68 bis 16.5.68 einschließlich zu jedermanns Einsicht öffentlich ausgelegen.

Dortmund, den 17.5.1968

Der Oberstadtdirektor
Im Auftrage

gez. Reißenweber
Städt. Baudirektor

Der Rat der Stadt hat am 24.6.1968 nach § 10 des Bundesbaugesetzes vom 23. Juni 1960 (BGBl I S. 341) die Änderung Nr. ② dieses Bebauungsplanes als Satzung beschlossen.

Dortmund, den 25.6.1968.

gez. Keuning (L.S.) gez. Wittkowski
Oberbürgermeister Ratsmitglied

Die Änderung Nr. ② dieses Bebauungsplanes ist nach § 11 des Bundesbaugesetzes vom 23. Juni 1960 (BGBl I S. 341) mit Verfügung vom 11.2.1969 - IB2-125.4 (Dortmund Br 116) genehmigt worden.

Essen, den 11. Febr. 1969

Landesbaubehörde Ruhr
I. A.

Regierungsvermessungsrat

Die Genehmigung der Änderung Nr. ② dieses Bebauungsplanes sowie Ort und Zeit ihrer öffentlichen Auslegung sind nach § 12 des Bundesbaugesetzes vom 23. Juni 1960 (BGBl I S. 341) in den "BEKANNTMACHUNGEN" - Amtliches Organ der Stadt Dortmund - Nr. 12 vom 21.3.1969 ortsüblich bekanntgemacht worden.

Mit der Bekanntmachung wurde die Änderung Nr. ② dieses Bebauungsplanes rechtsverbindlich.

Dortmund, den 24.3.1969

Der Oberstadtdirektor
Im Auftrage

gez. Reißenweber
Städt. Baudirektor

ZEICHENERKLÄRUNG

Bestand und Planungen

	Wohn- u. Geschäftsgebäude	gewerbl. Gebäude u. Nebengebäude	öffentliche Gebäude
vorhanden	▨ II	▥ II	▩ II
behelfsmäßig errichtet	▨ I	▥ I	▩ I

II	Geschoßzahl vorhandener Gebäude
A	Attikageschoß
^	Satteldach bis 30° Dachneigung
^	Satteldach über 30° Dachneigung
M	Mansarddach
W	Walmdach
F	Flachdach
P↓	Pultdach - Traufe
	Stadtgrenze
	Gemarkungsgrenze
	Flurgrenze
	Eigentumsgrenze
	Flurstücksgrenze
	Topographische Umrißlinie
•151,3	Höhenpunkt
Tr. 83,20	Traufenhöhe ü. NN
110 109	Höhenlinien
	Straßenbahn
	Omnibus
Ⓟ	Öffentlicher Parkplatz
- - →	Versorgungsleitungen (unterirdisch)
→	Versorgungsleitungen (oberirdisch)
⑬	lfd. Nr. im Eigentümerbestandsverzeichnis
	gepl. Begrenzungslinien
	sonstige Planungen
Ⓟ	geplanter öffentlicher Parkplatz
	Grenze des Umlegungsgebietes
	Grenze des Sanierungsgebietes
	Grenze der Verbandsgrünfläche
	Grenze des Landschaftsschutzgebietes
	Grenze der Verbandsgrünfläche und des Landschaftsschutzgebietes

Unverändert bestehenbleibende Festsetzungen

- Baugebietsgrenze
- Begrenzungslinie
- Baulinie
- Baugrenze
- Begrenzungslinie zugl. Baulinie
- Begrenzungslinie zugl. Baugrenze

Festsetzungen

Grenzen und Begrenzungslinien

- Grenze des räumlichen Geltungsbereiches des Bebauungsplanes
- Baugebietsgrenze
- Begrenzungslinie
- Baulinie
- Baugrenze
- Begrenzungslinie zugl. Baulinie
- Begrenzungslinie zugl. Baugrenze

Art der baulichen Nutzung

WS	Kleinsiedlungsgebiet
WR	Reines Wohngebiet
WA	Allgemeines Wohngebiet
MI	Mischgebiet
MD	Dorfgebiet
MK	Kerngebiet
GE	Gewerbegebiet
GI I, II, III	Industriegebiet
SW	Wochenendhausgebiet
SO	Sondergebiet

Maß der baulichen Nutzung

II	Zwingend vorgeschriebene Zahl der Vollgeschosse
II (max)	Höchstgrenze der Zahl der Vollgeschosse
II (A)	Zahl der Vollgeschosse mit möglicher Ausnahme
0,4	Grundflächenzahl
(0,7)	Geschoßflächenzahl
3,0	Baumassenzahl

Bauweise und Stellung der baulichen Anlagen

E	Einzelhäuser
Do	Doppelhäuser
Hgr	Hausgruppen
g	geschlossene Bauweise
↔	Firstrichtung

Äußere Gestaltung baulicher Anlagen

^	Satteldach
W	Walmdach
P↓	Pultdach - Traufe
F	Flachdach
30°	Dachneigung

Höhenlage der baulichen Anlagen

Tr. 83,20	Traufenhöhe (Hauptgesimshöhe) ü. NN

Sonstige Festsetzungen

- Führung oberirdischer Versorgungsanlagen und Leitungen [§ 9 (1) Nr. 6 BBauG]
- Anpflanzen u. Erhalten von einzelnen Bäumen und Sträuchern [§ 9 (1) Nr. 15 u. 16 BBauG]
- Anpflanzen u. Erhalten von Baum- und Strauchgruppen [§ 9 (1) Nr. 15 u. 16 BBauG]
- zu erhaltender Baumbestand [§ 9 (1) Nr. 16 BBauG]

Flächen

St	Flächen für Stellplätze [§ 9 (1) Nr. 1e BBauG]
Ga	Flächen für Garagen [§ 9 (1) Nr. 1e BBauG]
	Baugrundstück für den Gemeinbedarf [§ 9 (1) Nr. 1 f BBauG]
	Verkehrsflächen (öffentlich) [§ 9 (1) Nr. 3 BBauG]
	Verkehrsflächen (privat) [§ 9 (1) Nr. 3 BBauG]
	Verkehrsflächen (Straßenbahn mit bes. Bahnkörper) [§ 9 (1) Nr. 3 BBauG]
	Versorgungsflächen [§ 9 (1) Nr. 5 BBauG]
	Grünflächen (öffentlich) [§ 9 (1) Nr. 8 BBauG]
	Grünflächen (privat) [§ 9 (1) Nr. 8 BBauG]
Ⓐ	Mit Geh-, Fahr- u. Leitungsrechten zu belastende Flächen [§ 9 (1) Nr. 11 BBauG]
Gem St	Flächen für Gemeinschaftsstellplätze [§ 9 (1) Nr. 12 BBauG]
Gem Ga	Flächen für Gemeinschaftsgaragen [§ 9 (1) Nr. 12 BBauG]
Gem Ki Sp	Flächen für Gemeinschaftsanlagen (Gemeinschaftskinderspielplätze) [§ 9 (1) Nr. 13 BBauG]

Aufgehobene Festsetzungen

~~BIIo~~ Beispiele

Beispiele für die Festsetzung von Baugebieten

WR 0,4 (0,7) II g
WR 0,3 (0,9) III E

Nachrichtliche Darstellungen

Bemerkung:
Die in dem Bebauungsplan für den Bestand verwendeten Zeichen und Signaturen entsprechen, soweit nicht besonders in der Zeichenerklärung dargestellt, den Zeichenvorschriften für vermessungstechnische Karten und Risse in Nordrhein-Westfalen.

Entwurf: Stadt Dortmund - Stadtplanungsamt - 1964

Deutsche Grundkarte 1:5000
2612 Rechts 5712 Hoch
Dortmund-Wickede NO
1212 S

Top. Karte 1:25000
Nr. 4411
Kamen

Stadtkreis Dortmund Gemarkung Wickede Nr. 238

Flur 4 Umlegung 1900, Neumessung 1903
Flur 5 " " " "
Flur 6 Neumessung 1903
Flur 10 Umlegung 1900

1:1000

Gezeichnet: Hammerschmidt
Techn. Angest.
Geprüft: Thäfermeyer
Verm. Inspektor

Regierungspräsident Arnsberg
Kataster- und Vermessungsverwaltung
Herausgegeben 19

Br 116/1/
Änderung T2

Änderung
Br 116/1/
T1