1. Ausfertigung

BEBAUUNGSPLAN Br 126

Zugleich Aufhebung von Festsetzungen des Bebauungsplanes -Baustufenordnung-

Maßstab 1:1000 **in 2 Blättern**

Es gilt die Baunutzungsverordnung 1968
(Bundesgesetzblatt I S. 1237/68 u. S. 11/69)

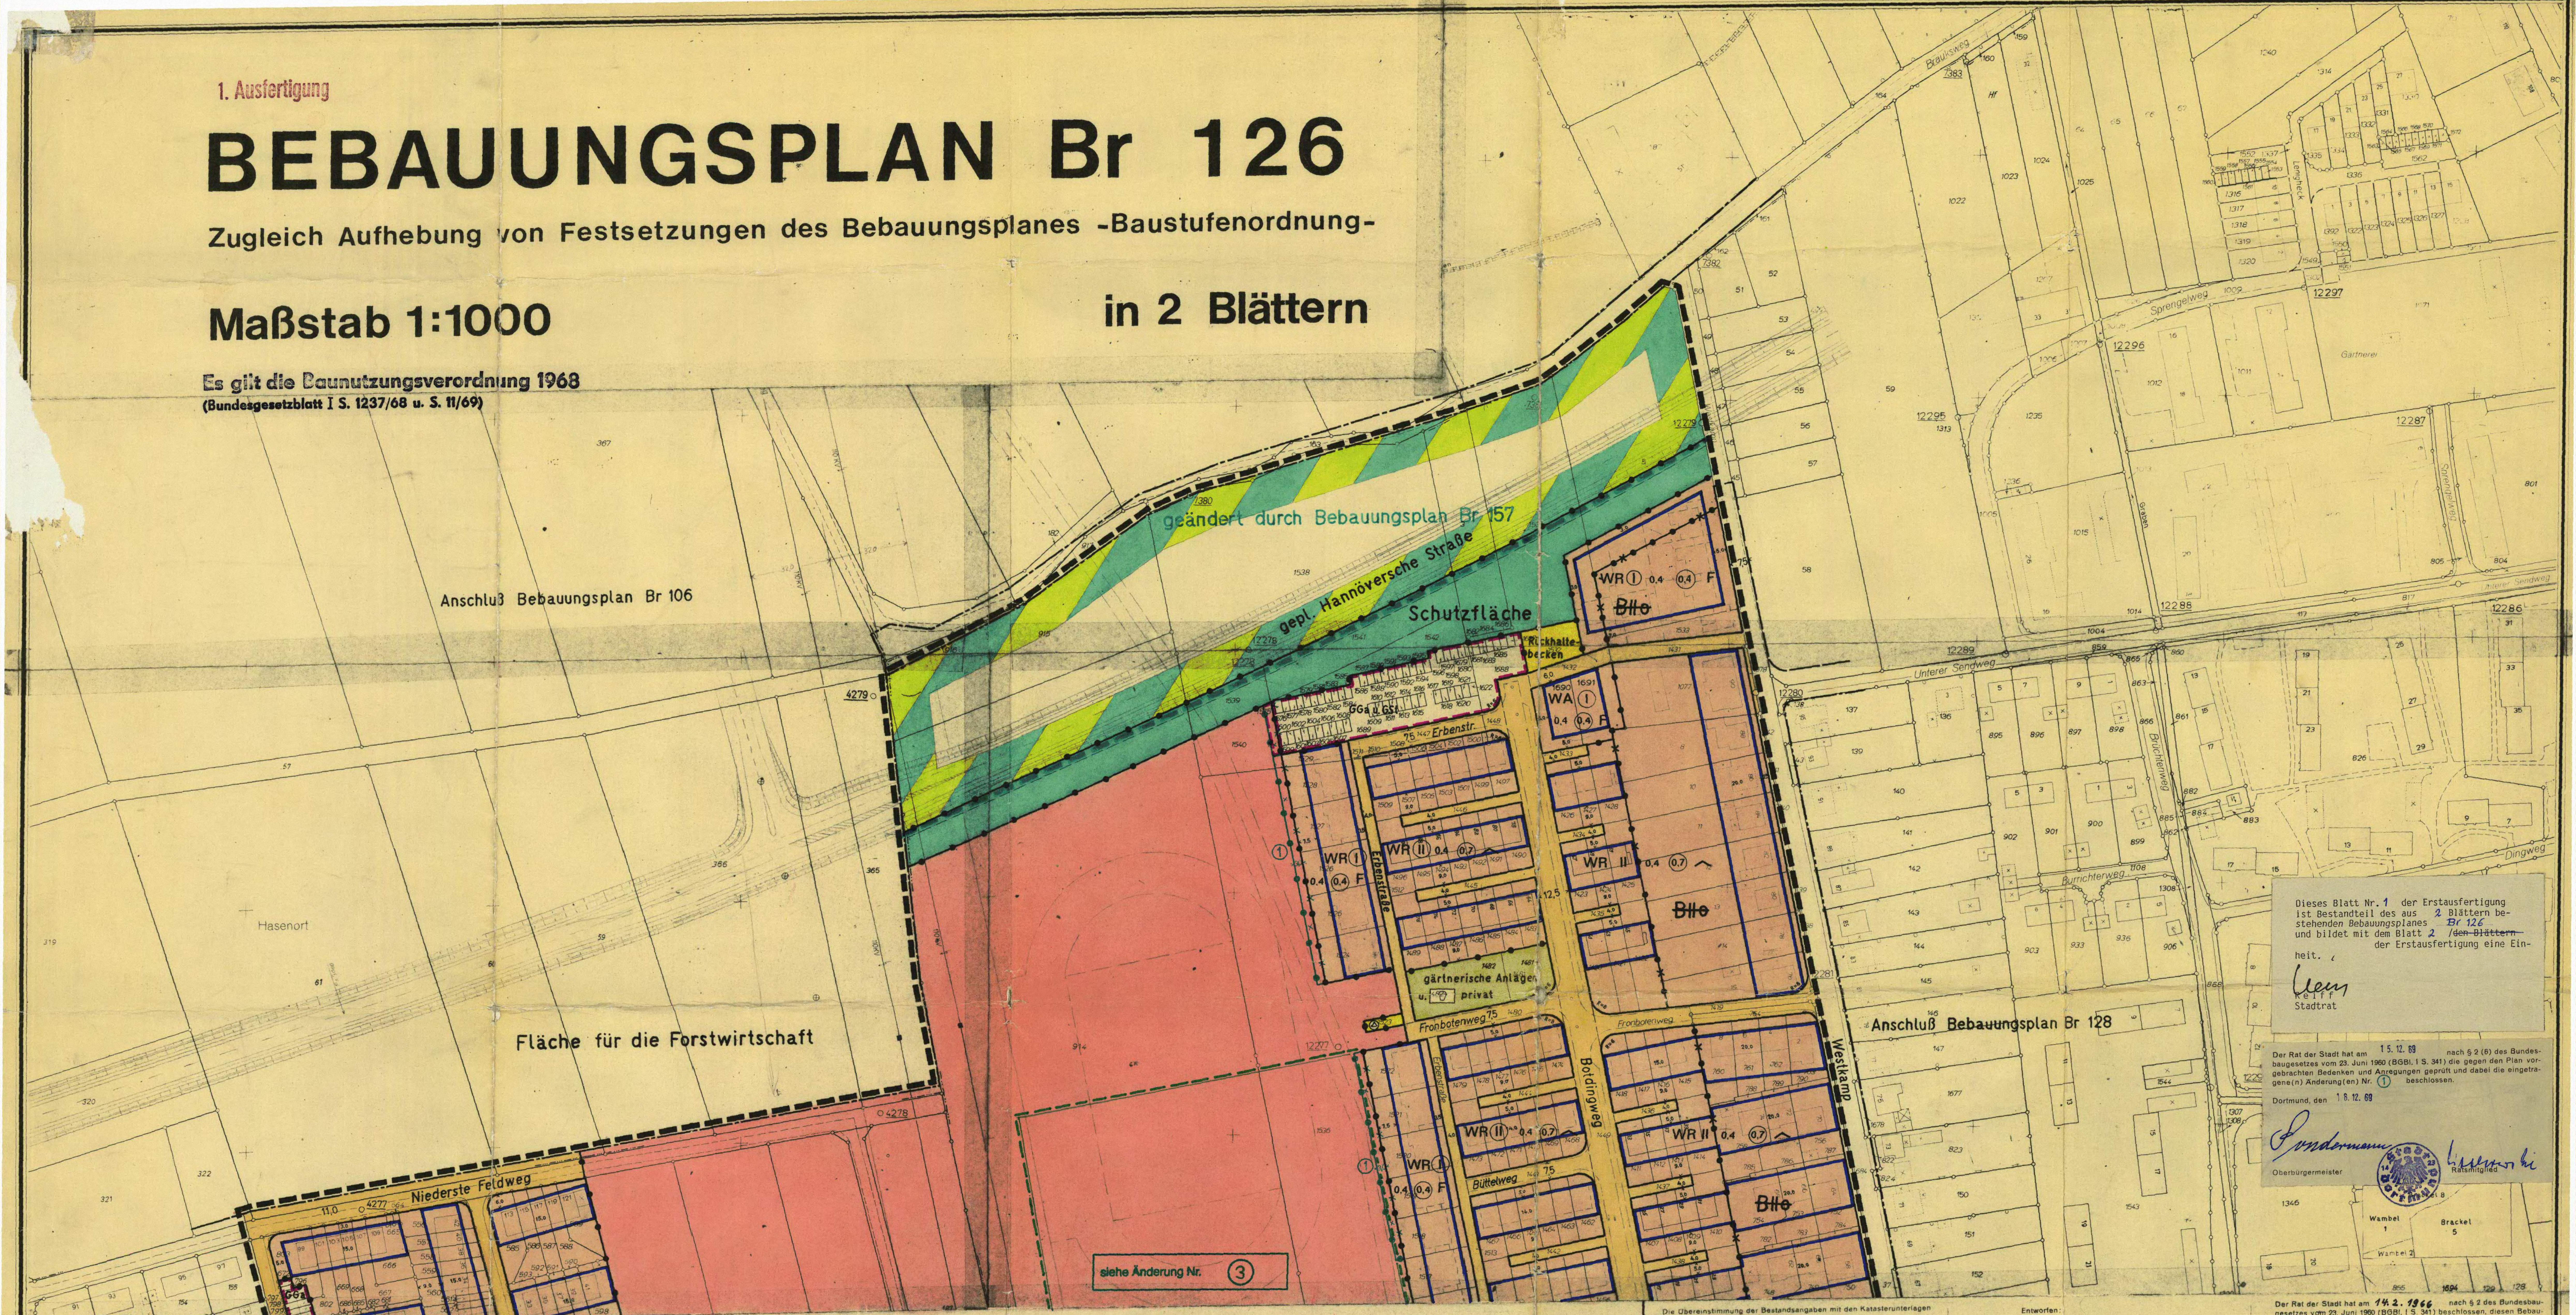

Dieses Blatt Nr. 1 der Erstausfertigung ist Bestandteil des aus 2 Blättern bestehenden Bebauungsplanes Br 126 und bildet mit dem Blatt 2 /~~den Blättern~~ der Erstausfertigung eine Einheit.

Reiff
Stadtrat

Der Rat der Stadt hat am 15. 12. 69 nach § 2 (6) des Bundesbaugesetzes vom 23. Juni 1960 (BGBl. I S. 341) die gegen den Plan vorgebrachten Bedenken und Anregungen geprüft und dabei die eingetragene(n) Änderung(en) Nr. ① beschlossen.

Dortmund, den 16. 12. 69

Sondermann
Oberbürgermeister

Ratsmitglied

ZEICHENERKLÄRUNG

Bestand

Bemerkung:
Die verwendeten Zeichen und Signaturen entsprechen, soweit nicht besonders dargestellt, den Zeichenvorschriften für Katasterkarten u. Vermessungsrisse in Nordrhein-Westfalen.

——	Eigentumsgrenze
⑬	lfd. Nr. im Eigentümerbestandsverzeichnis
II	Geschoßzahl vorhandener Gebäude
A	Attikageschoß
Tr 83.20	Traufenhöhe ü. NN
Ⓟ	Öffentlicher Parkplatz

Unverändert bestehenbleibende Festsetzungen und nachrichtliche Übernahmen

- Begrenzungslinie
- Baulinie
- Baugrenze
- Baugebietsgrenze

Aufgehobene Festsetzungen

Bllo — Beispiele

Festsetzungen

Art der baulichen Nutzung (§ 2 – § 11 BauNVO)

WS	Kleinsiedlungsgebiete
WR	Reine Wohngebiete
WA	Allgemeine Wohngebiete
MD	Dorfgebiete
MI	Mischgebiete
MK	Kerngebiete
GE	Gewerbegebiete
GI	Industriegebiete
SW	Wochenendhausgebiete
SO	Sondergebiete

Maß der baulichen Nutzung (§ 9 Abs. 1 Nr. 1 Buchstabe a BBauG sowie §§ 16 und 17 BauNVO)

III	Höchstgrenze der Zahl der Vollgeschosse
(III)	Zwingend vorgeschriebene Zahl der Vollgeschosse
0.4	Grundflächenzahl
(0.7)	Geschoßflächenzahl
3.0	Baumassenzahl

Bauweise - Stellung der baulichen Anlagen - Baulinien - Baugrenzen (§ 9 Abs. 1 Nr. 1 Buchstabe b BBauG und §§ 22 und 23 BauNVO)

△O	nur Einzel- und Doppelhäuser zulässig
△O	nur Hausgruppen zulässig
g	Geschlossene Bauweise
←→	Firstrichtung
——	Baulinie
——	Baugrenze

Äußere Gestaltung baulicher Anlagen (§ 9 Abs. 2 BBauG)

^	Satteldach
W	Walmdach
P↓	Pultdach (Pfeil in Richtung zur Traufe)
F	Flachdach
30°	Dachneigung

Bauliche Anlagen u. Einrichtungen für den Gemeinbedarf (§ 9 Abs. 1 Nr. 1 Buchstabe f BBauG)

- Baugrundstücke für den Gemeinbedarf
- Verwaltungsgebäude
- Kirche
- Schule
- Krankenhaus
- Kindertagesstätte, Kindergarten
- Jugendheim, Jugendherberge
- Post

Verkehrsflächen (§ 9 Abs. 1 Nr. 3 BBauG)

	Straßenverkehrsflächen (öffentlich)
privat	Straßenverkehrsflächen (privat)
P	Parkflächen (öffentlich)
	Verkehrsmittel auf bes. Bahnkörper
——	Straßenbegrenzungslinie, Begrenzung sonstiger Verkehrsflächen

Flächen für Versorgungsanlagen oder für die Verwertung oder Beseitigung von Abwasser oder festen Abfallstoffen (§ 9 Abs. 1 Nrn. 5 und 7 BBauG)

- Versorgungsflächen
- Umformerstation

Grünflächen (§ 9 Abs. 1 Nr. 8 BBauG)

	Grünflächen (öffentlich)
privat	Grünflächen (privat)
	Parkanlage
	Friedhof
	Dauerkleingarten
	Sportplatz
	Kinderspielplatz

Flächen für die Land- oder Forstwirtschaft (§ 9 Abs. 1 Nr. 10 BBauG)

- Flächen für die Landwirtschaft
- Flächen für die Forstwirtschaft
- Flächen für die Land- oder Forstwirtschaft

Sonstige Festsetzungen

St bzw. Ga	Flächen für Stellplätze oder Garagen (§ 9 Abs. 1 Nr. 1 Buchstabe e BBauG)
GSt bzw. GGa	Flächen für Gemeinschaftsstellplätze oder Gemeinschaftsgaragen (§ 9 Abs. 1 Nr. 12 BBauG)
GKSp	Flächen für Gemeinschaftsanlagen (Gemeinschaftskinderspielplätze) (§ 9 Abs. 1 Nr. 13 BBauG)
Ⓐ	Mit Geh-, Fahr- u. Leitungsrechten zu belastende Flächen (§ 9 Abs. 1 Nr. 11 BBauG)
—●—●—	**Baugebietsgrenze (§ 16 Abs. 4 BauNVO) u. Abgrenzung unterschiedlicher Nutzung**
▬ ▬ ▬	Grenzen des räumlichen Geltungsbereiches des Bebauungsplanes (§ 9 Abs. 5 BBauG)

Planungen und sonstige Darstellungen

- gepl. Begrenzungslinien
- sonstige Planungen
- Umgrenzung der Sanierungsgebiete
- Umgrenzung der Umlegungsgebiete
- Umgrenzung der Landschaftsschutzgebiete
- Umgrenzung der Verbandsgrünflächen
- Umgrenzung der Flächen mit wasserrechtlichen Festsetzungen

Die Übereinstimmung der Bestandsangaben mit den Katasterunterlagen und der Örtlichkeit wird bescheinigt.

Dortmund, den 4. 3. 69

Stadt Dortmund Vermessungs- und Katasteramt

Stadt. O. Verm. Rat

Entworfen:

Dortmund, den 26. 3. 69

Baudezernent
Stadtrat

Stadtplanungsamt
Städt. Baudirektor

Der Rat der Stadt hat am 14. 2. 1966 nach § 2 des Bundesbaugesetzes vom 23. Juni 1960 (BGBl. I S. 341) beschlossen, diesen Bebauungsplan aufzustellen.

Dortmund, den 15. 2. 1966

Sondermann
Oberbürgermeister

Ratsmitglied

Der Rat der Stadt hat am 5. 5. 69 nach § 2 (6) des Bundesbaugesetzes vom 23. Juni 1960 (BGBl. I S. 341) beschlossen, diesen Bebauungsplan - Entwurf - mit Begründung auf die Dauer eines Monats öffentlich auszulegen.

Dortmund, den 6. 5. 69

Sondermann
Oberbürgermeister

Ratsmitglied

Dieser Bebauungsplan - Entwurf - mit Begründung hat nach § 2 (6) des Bundesbaugesetzes vom 23. Juni 1960 (BGBl. I S. 341) auf die Dauer eines Monats vom 9. 6. 69 bis 9. 7. 69 einschließlich zu jedermanns Einsicht öffentlich ausgelegen.

Dortmund, den 10. 7. 69

Der Oberstadtdirektor
Im Auftrage

Städt. Baudirektor

Der Rat der Stadt hat am 15. 12. 69 nach § 10 des Bundesbaugesetzes vom 23. Juni 1960 (BGBl. I S. 341) diesen Bebauungsplan als Satzung beschlossen.

Dortmund, den 16. 12. 69

Sondermann
Oberbürgermeister

Ratsmitglied

Dieser Bebauungsplan ist nach § 11 des Bundesbaugesetzes vom 23. Juni 1960 (BGBl. I S. 341) mit Verfügung vom 2.4.1970 - I 32-125.4 (Dortmund Br 126) genehmigt worden.

Essen, den 2. April 1970

Landesbaubehörde Ruhr
I. A.

Regierungs- und Vermessungsrat

Die Genehmigung dieses Bebauungsplanes sowie Ort und Zeit seiner öffentlichen Auslegung ist nach § 12 des Bundesbaugesetzes vom 23. Juni 1960 (BGBl. I S. 341) in den „BEKANNTMACHUNGEN" - Amtliches Organ der Stadt Dortmund - Nr. 16 vom 17. 4. 70 ortsüblich bekanntgemacht worden.
Mit der Bekanntmachung wurde der Bebauungsplan rechtsverbindlich.

Dortmund, den 17. 4. 70

Der Oberstadtdirektor
Im Auftrage

Ltd. Städt. Baudirektor

STADT DORTMUND

Bebauungsplan Br 126
in 2 Blättern (Blatt 1)
Flurkarte Stadtgrundkarte * 9711 S u. * 9811 S
Maßstab 1:1000