
1. Austertigung

BEBAUUNGSPLAN Ev 108

Änderung Nr. ⑧

M. 1:1000

Es gilt die Baunutzungsverordnung 1977

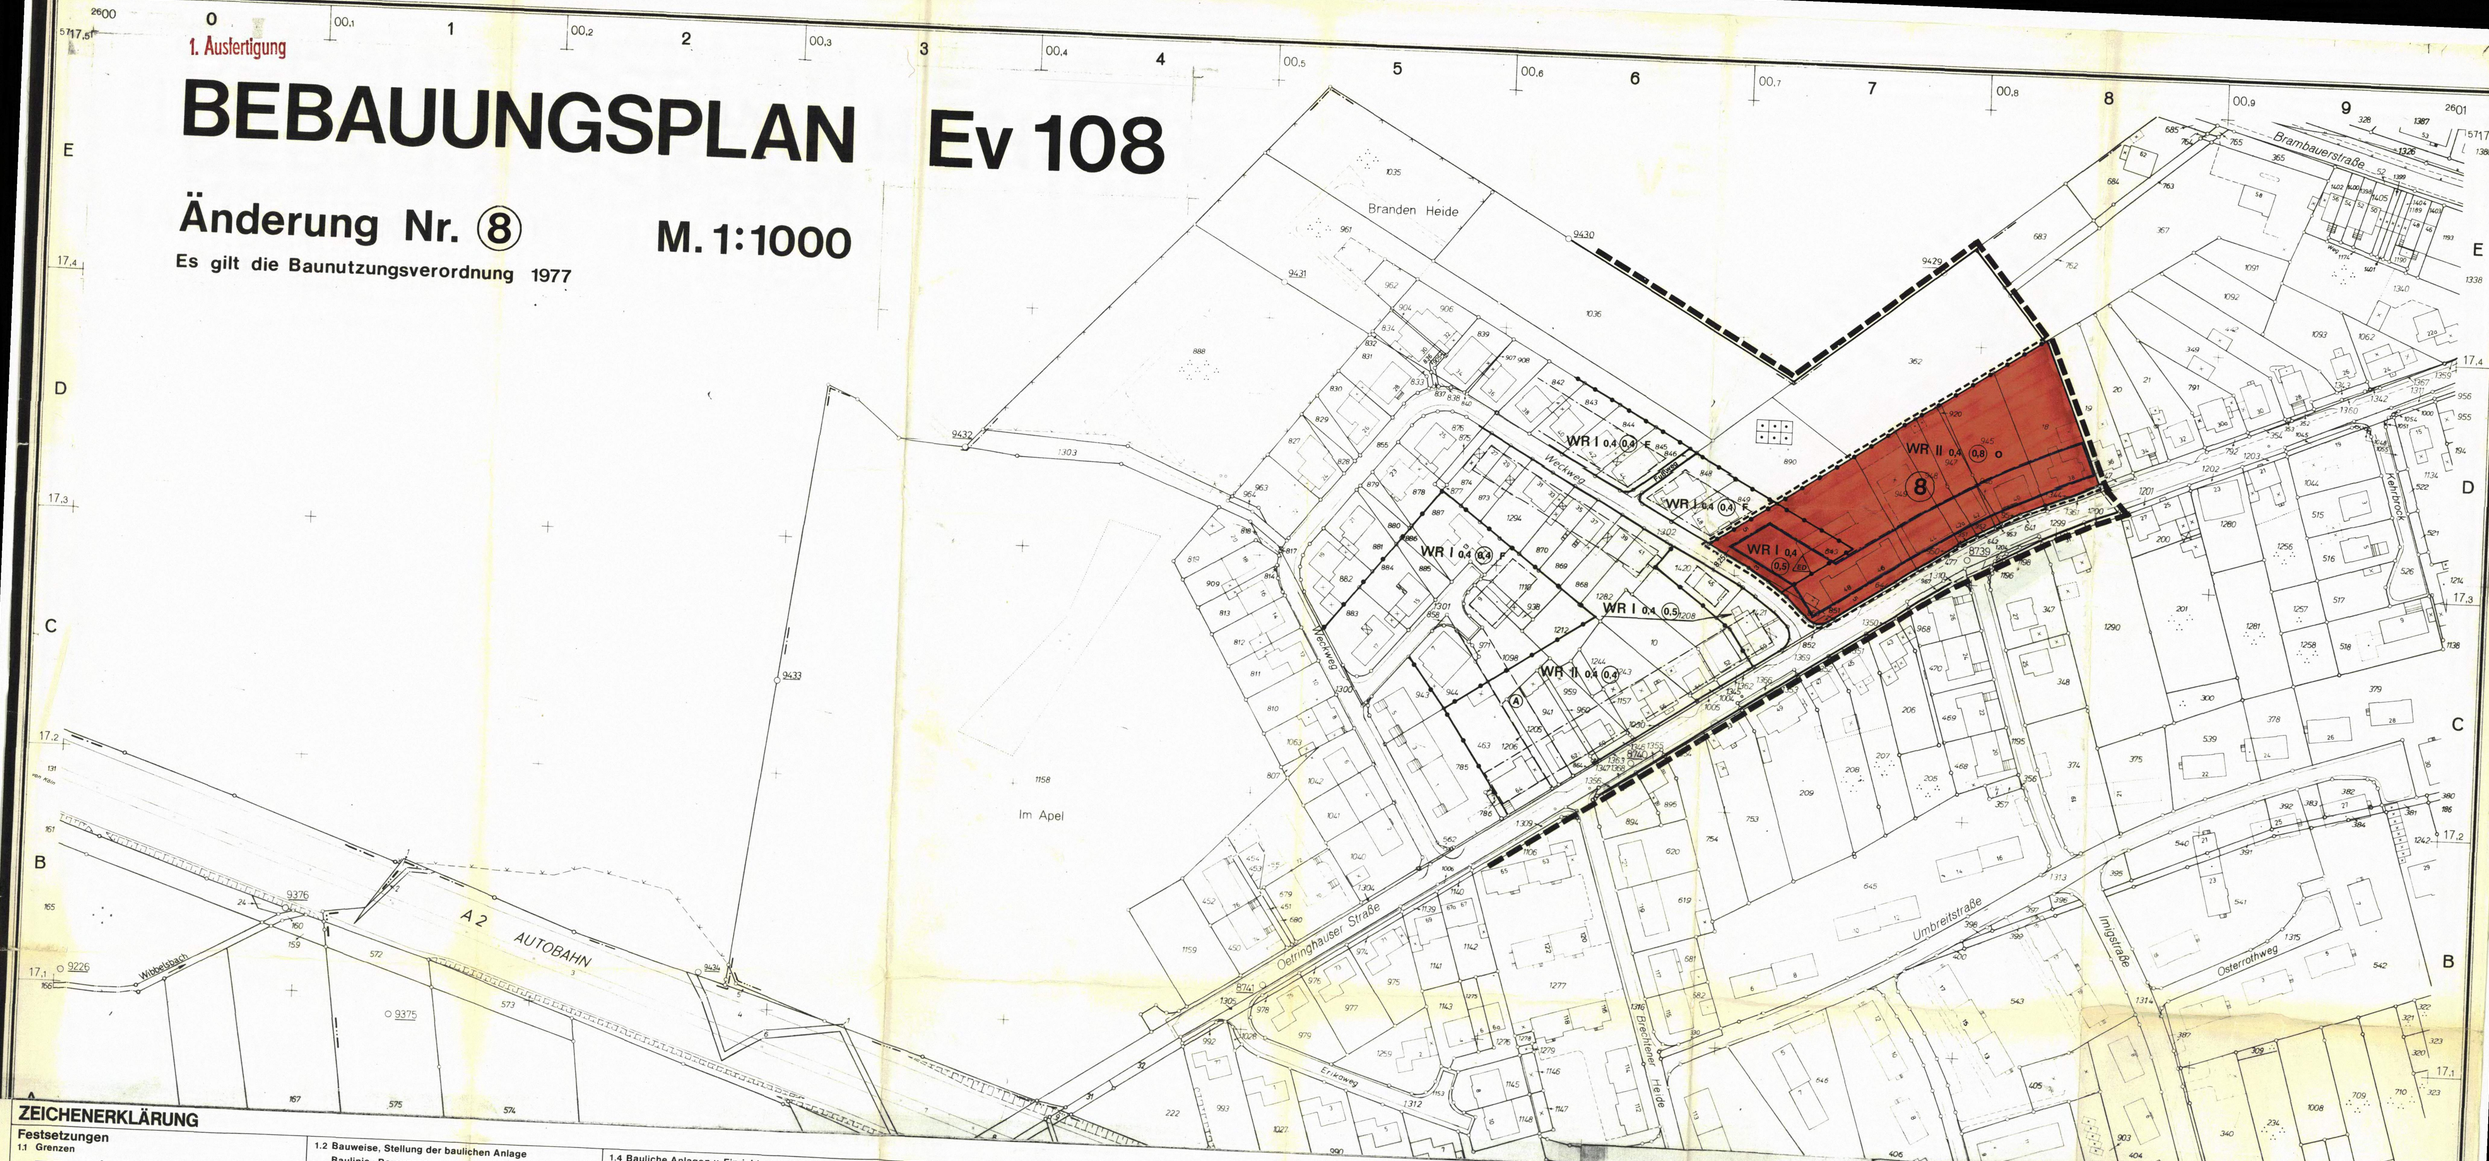

ZEICHENERKLÄRUNG

Festsetzungen

1.1 Grenzen

- Grenze des räumlichen Geltungsbereiches des Bebauungsplanes (§ 9 Abs. 7 BBauG)
- Baugebietsgrenze und Abgrenzung unterschiedlicher Nutzung

1.11 Art der baulichen Nutzung

(§9 Abs. 1 Nr. 1 BBauG sowie §2–§ 11 BauNVO)

- WS Kleinsiedlungsgebiet
- WR Reines Wohngebiet
- WA Allgemeines Wohngebiet
- WB Besonderes Wohngebiet
- MI Mischgebiet
- MK Kerngebiet
- GE Gewerbegebiet
- GI Industriegebiet
- SW Wochenendhausgebiet
- SO Sondergebiet

1.12 Maß der baulichen Nutzung

(§ 9 Abs. 1 Nr. 1 BBauG sowie §§ 16 u. 17 BauNVO)

- III Höchstgrenze der Zahl der Vollgeschosse
- (III) Zwingend vorgeschriebene Zahl der Vollgeschosse
- IV–VIII Mindest- u. Höchstgrenze der Zahl der Vollgeschosse
- 0,4 Grundflächenzahl
- (1,0) Erhöhte Grundflächenzahl nach § 17 (10) BauNVO
- 0,7 Geschoßflächenzahl
- 1,6 Erhöhte Geschoßflächenzahl nach § 17 (10) BauNVO
- 3,0 Erhöhte Geschoßflächenzahl nach § 21 a (5) BauNVO
- 3,0 Baumassenzahl

1.2 Bauweise, Stellung der baulichen Anlage

Baulinie - Baugrenze

(§ 9 Abs. 1 Nr. 2 BBauG sowie §§ 22 u. 23 BauNVO)

- o Offene Bauweise
- ED Nur Einzel- und Doppelhäuser zulässig
- H Nur Hausgruppen zulässig
- E Nur Einzelhäuser zulässig
- D Nur Doppelhäuser zulässig
- g Geschlossene Bauweise
- A Offene Bauweise mit der Abweichung, daß Gebäude über 50 m Länge zulässig sind
- Gartenhofhaus
- g Geschlossene Bauweise mit der Abweichung, daß an den Enden von Gebäudezeilen seitlicher Grenzabstand gehalten werden kann
- Baugrenze
- Baulinie

1.3 Verkehrsflächen

(§ 9 Abs. 1 Nr. 11 BBauG)

- Straßenverkehrsfläche (öffentlich)
- Straßenbegrenzungslinie / Begrenzung sonstiger Verkehrsflächen
- F Fußweg
- NW Nicht befahrbarer Wohnweg
- BW Befahrbarer Wohnweg
- R Radweg
- Verkehrsfläche, besondere Zweckbestimmung
- P Parkfläche (öffentlich)
- Fußgängerbereich
- Verkehrsmittel auf bes. Bahnkörper
- Verkehrsgrün
- Bereich ohne Ein- u. Ausfahrt

1.4 Bauliche Anlagen u. Einrichtungen für den Gemeinbedarf

(§ 9 Abs. 1 Nr. 5 BBauG)

- Fläche für den Gemeinbedarf
- Schule
- Sozialen Zwecken dienende Gebäude u. Einrichtungen
- Kirchen u. kirchlichen Zwecken dienende Gebäude u. Einrichtungen

1.5 Versorgungsflächen u. Flächen f. d. Verwertung oder Beseitigung von Abwasser u. festen Abfallstoffen

(§ 9 Abs. 1 Nr. 12 BBauG)

- Versorgungsfläche
- Elektrizität
- Abwasser
- Gas

1.6 Grünflächen

(§ 9 Abs. 1 Nr. 15 BBauG)

- Grünfläche (öffentlich)
- (privat) Grünfläche (privat)
- Parkanlage
- Dauerkleingartenanlage
- Gärtnerische Anlage
- Sportplatz
- Friedhof
- Kinderspielplatz

Spielbereich „A" – Für alle Altersstufen (auch Erwachsene)
Spielbereich „B" – Vorzugsweise für schulpfl. Kinder
Spielbereich „C" – Für Kleinkinder u. jüngere Schulkinder
(Spielbereich „B" u. „C" – Keine Bolz- u. Abenteuerspielplätze)

1.7 Flächen für Aufschüttungen u. Schutzflächen

- Fläche für Aufschüttungen (§ 9 Abs. 1 Nr. 9 BBauG)
- Von der Bebauung freizuhaltende Schutzfläche (§ 9 Abs. 1 Nr. 24 BBauG)

1.8 Flächen für die Landwirtschaft und für die Forstwirtschaft

(§ 9 Abs. 1 Nr. 18 BBauG)

- Fläche für die Landwirtschaft
- Fläche für die Forstwirtschaft
- Fläche für die Land- und Forstwirtschaft

1.9 Sonstige Festsetzungen

- A Mit Geh- Fahr- u. Leitungsrechten zu belastende Fläche (§ 9 Abs. 1 Nr. 21 BBauG)
- ST, GA / TGA Fläche für Stellplätze ST, Garagen GA oder Tiefgaragen TGA und Einfahrten. (§ 9 Abs. 1 Nr. 4 BBauG)
- GST, GGA / GTGA Fläche für Gemeinschaftsstellplätze GST, Gemeinschaftsgaragen GGA oder Gemeinschaftstiefgaragen GTGA (§ 9 Abs. 1 Nr. 22 BBauG)
- GKSp Fläche für Gemeinschaftsanlagen (Gemeinschaftskinderspielplätze § 9 Abs. 1 Nr. 22 BBauG)
- GM Gem. Müllbehälter (§ 9 Abs. 1 Nr. 22 BBauG)
- Zugehörigkeitshaken für GGa u. GMü u. GSt usw.
- Siehe textliche Festsetzungen
- Zugehörigkeitshaken für Gebiets- und Flächenfestsetzungen
- Umgrenzung von Flächen zum Anpflanzen – oder mit Bindungen für die Erhaltung von Bäumen und Sträuchern (§ 9 Abs. 1 Nr. 25 BBauG)
- Anzupflanzender Baum (§ 9 Abs. 1 Nr. 25 a BBauG)
- zu erhaltender Baum (§ 9 Abs. 1 Nr. 25 b BBauG)

Kennzeichnungen, nachrichtl. Übernahmen und nachrichtl. Darstellungen

Kennzeichnungen

- Umgrenzung der Flächen bei denen besondere bauliche Vorkehrungen hinsichtlich des Immissionsschutzes vorzusehen bzw. unter denen der Bergbau umgeht (§ 9 Abs. 5 BBauG)

Kennzeichnungen nach StBau FG

- Umgrenzung der Sanierungsgebiete nach § 10 Abs. 1 StBauFG
- Gebäude, das aus städtebaulichen Gründen nicht erhalten wird – Entkernung. Verwendung des Grundstückes für öffentl. Nutzungen (§ 10 Abs. 1 u. 2 StBau FG)
- D Geschütztes Baudenkmal
- E Zu erhaltendes Gebäude (§ 10 Abs. 1 StBau FG)

Nachrichtliche Übernahmen

nach § 9 (Abs. 6 BBauG)

- Umgrenzung von Schutzgebieten und Schutzobjekte im Sinne des Naturschutzes
- N Naturschutzgebiet
- L Landschaftsschutzgebiet
- VG Verbandsgrünfläche
- Oberirdische Leitungen
- Unterirdische Leitungen
- Bahnanlagen
- Flächen f. d. Verwertung oder Beseitigung von Abwasser

Nachrichtliche Darstellungen

- Nachrichtliche Darstellungen werden gestrichelt
- Siehe textliche Hinweise
- Änderungsbereich

Der Rat der Stadt hat in seiner Sitzung am 29.08.1985 die mit der Ziffer 8 bezeichnete vereinfachte Änderung dieses Bebauungsplanes nach § 10 i.V.m. § 13 des Bundesbaugesetzes i.d.F. der Bekanntmachung vom 18.08.1976 (BGBl I S. 2256), geändert durch Gesetz vom 06.07.1979 (BGBl I S. 949) und i.V.m. den §§ 4 und 28 der Gemeindeordnung für das Land Nordrhein-Westfalen vom 13.08.1984 (GV NW, S.475) als Satzung beschlossen.

Dortmund, den 30.10.1985

Oberbürgermeister Ratsmitglied

Die vereinfachte Änderung Nr. 8 dieses Bebauungsplanes sowie Zeit und Ort ihrer öffentlichen Auslegung ist nach § 12 des Bundesbaugesetzes i.d.F. der Bekanntmachung vom 18.08.1976 (BGBl I S. 2256), geändert durch Gesetz vom 06.07.1979 (BGBl I S. 949) in den "Dortmunder Bekanntmachungen" – Amtsblatt der Stadt – Nr. 4 vom 24.01.1986 ortsüblich bekanntgemacht worden.

Mit Ablauf des Tages dieser Bekanntmachung wurde die vereinfachte Änderung Nr. 8 rechtsverbindlich.

Dortmund, den 04.02.1986

Abteilungsleiter

Dieser Bebauungsplan ist gem. § 11 BBauG mit Verfügung vom 4.12.1985 Az.: 35.24.2.4-DO-28/85 genehmigt worden.

Arnsberg, den 4.12.1985

Der Regierungspräsident Arnsberg

i.A.

Der Regierungspräsident 66 Arnsberg

STADT DORTMUND

Bebauungsplan Ev 108

Änderung Nr. 8

Zu dieser Änderung gehört die Begründung v.

Flurkarte 2 0017 S

Stadtgrundkarte

Maßstab 1 : 1000