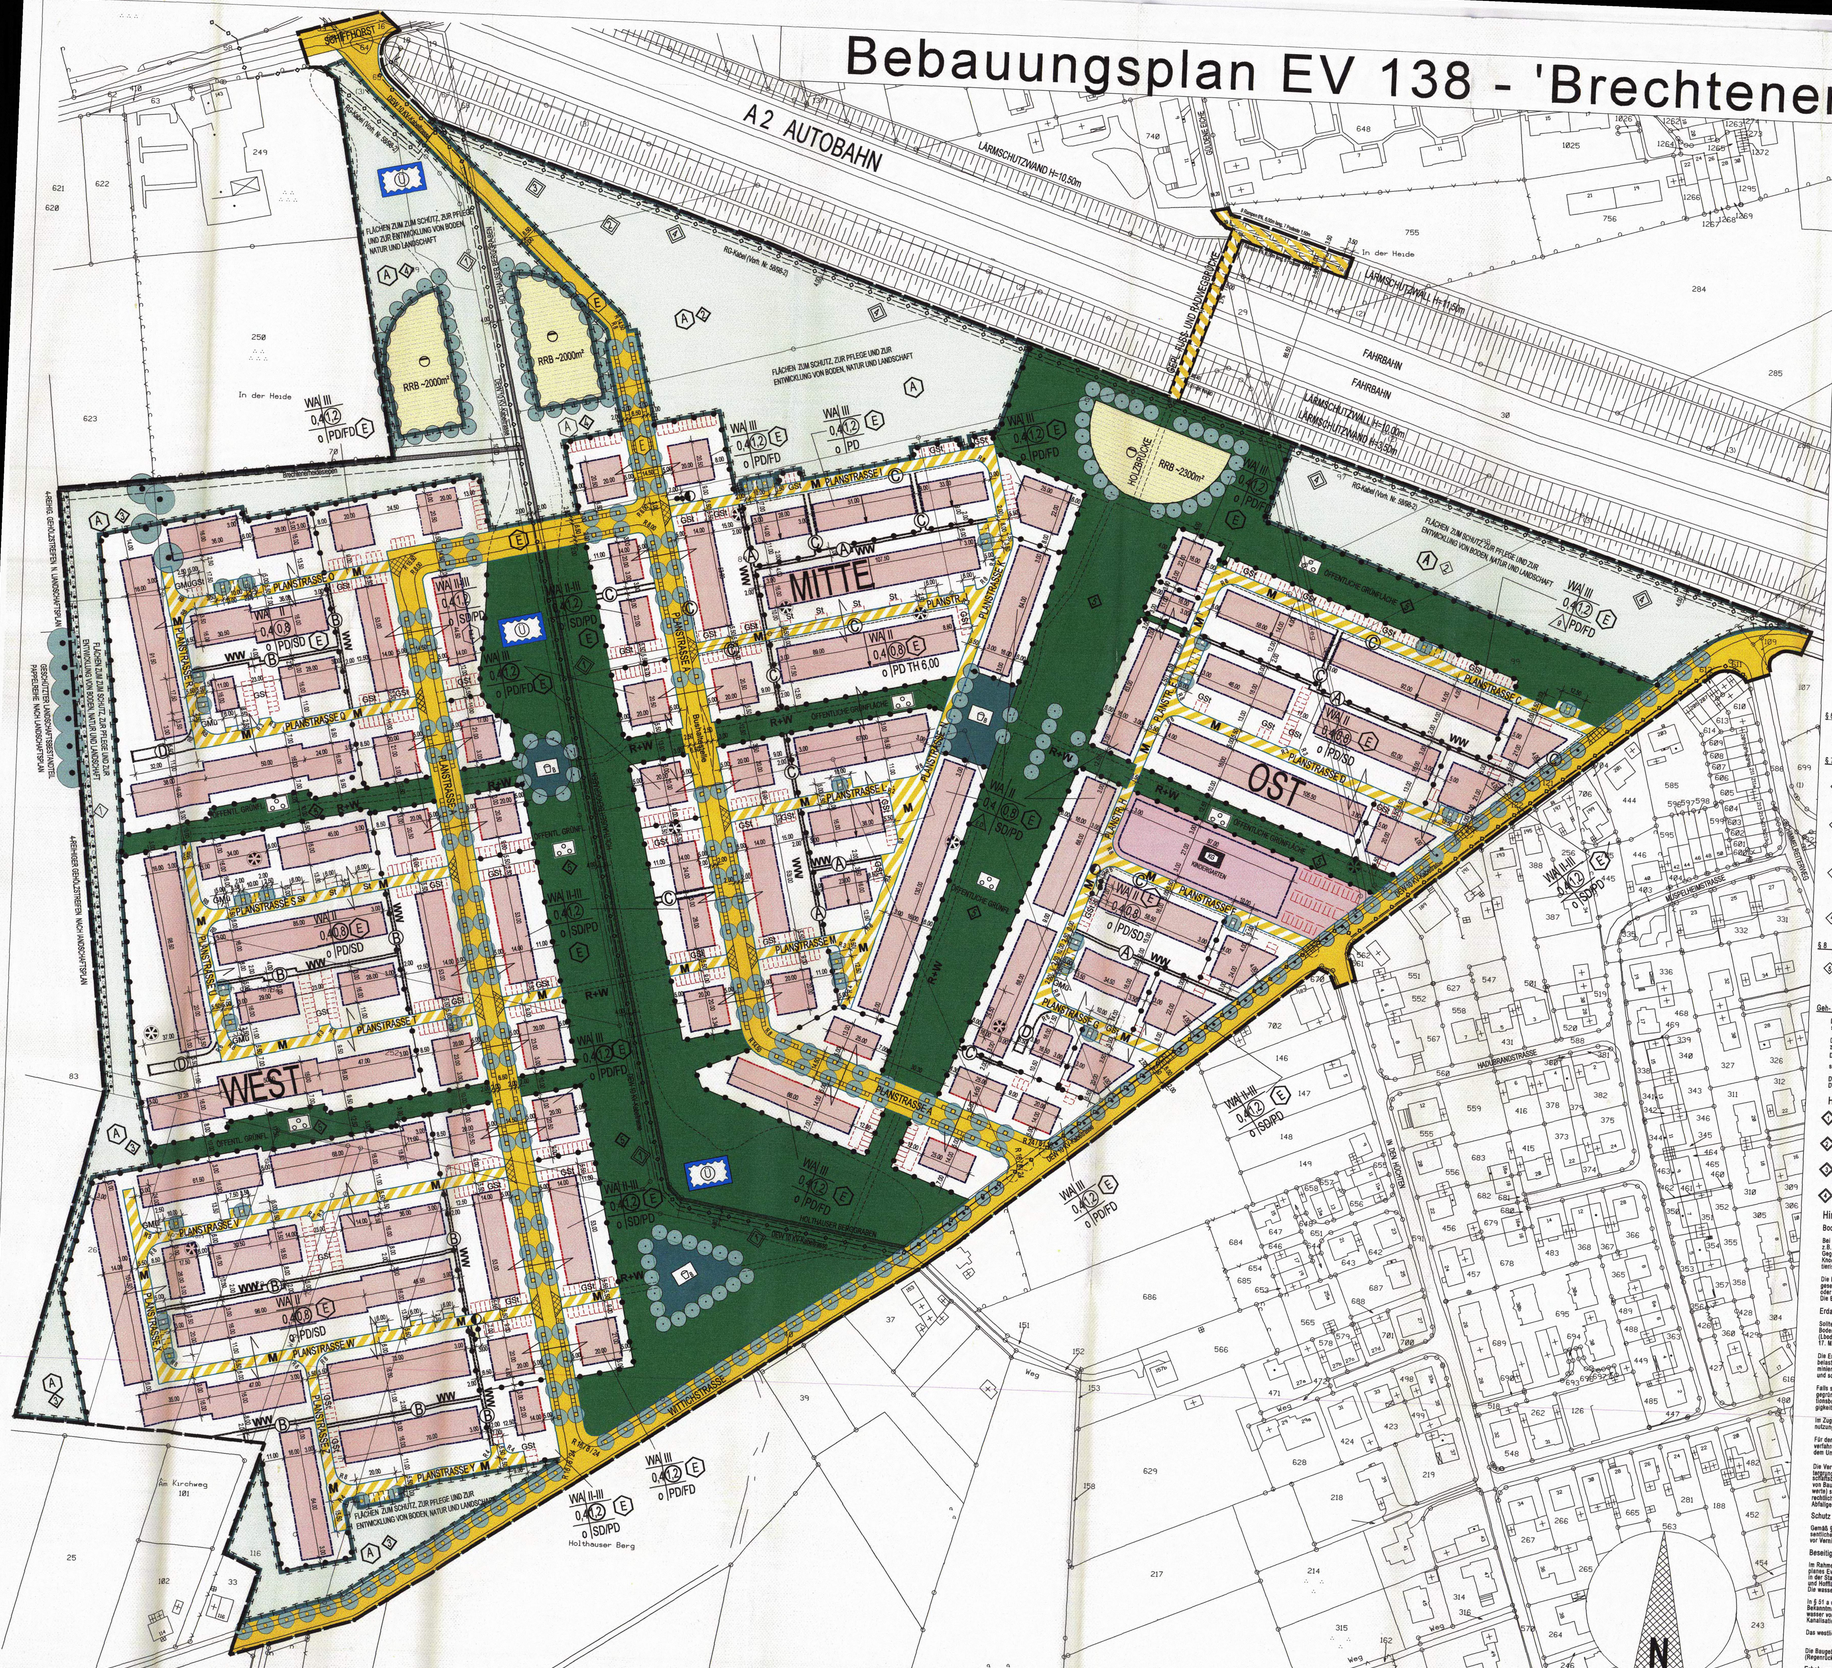
Bebauungsplan EV 138 - 'Brechtener Heide' - Do-Brechten


A2 AUTOBAHN
LÄRMSCHUTZWAND H=10,50m
LÄRMSCHUTZWALL H=10,0m
LÄRMSCHUTZWALL H=10,0m
LÄRMSCHUTZWAND H=3,50m
In der Heide
FAHRBAHN
FAHRBAHN
RRB ~2000m²
RRB ~2000m²
RRB ~2300m²
HOLZBRÜCKE
MITTE
WEST
OST
PLANSTRASSE C
PLANSTRASSE D
PLANSTRASSE E
PLANSTRASSE F
PLANSTRASSE G
PLANSTRASSE H
PLANSTRASSE I
PLANSTRASSE K
PLANSTRASSE L
PLANSTRASSE M
PLANSTRASSE N
PLANSTRASSE O
PLANSTRASSE P
PLANSTRASSE Q
PLANSTRASSE R
PLANSTRASSE S
PLANSTRASSE T
PLANSTRASSE U
PLANSTRASSE V
PLANSTRASSE W
PLANSTRASSE X
PLANSTRASSE Y
WITTENSTRASSE
HALDENSTRASSE
HOLTHAUSER BURGWEG
Holthauser Berg
Am Kirchweg
Weg
Buschrosenweg
Bruchwiesenweg
Bruchwiesenweg
Bruchwies