Hom 148
T3

BEBAUUNGSPLAN Hom 148

Maßstab 1: 500

1. Ausfertigung

Hom 148
T4

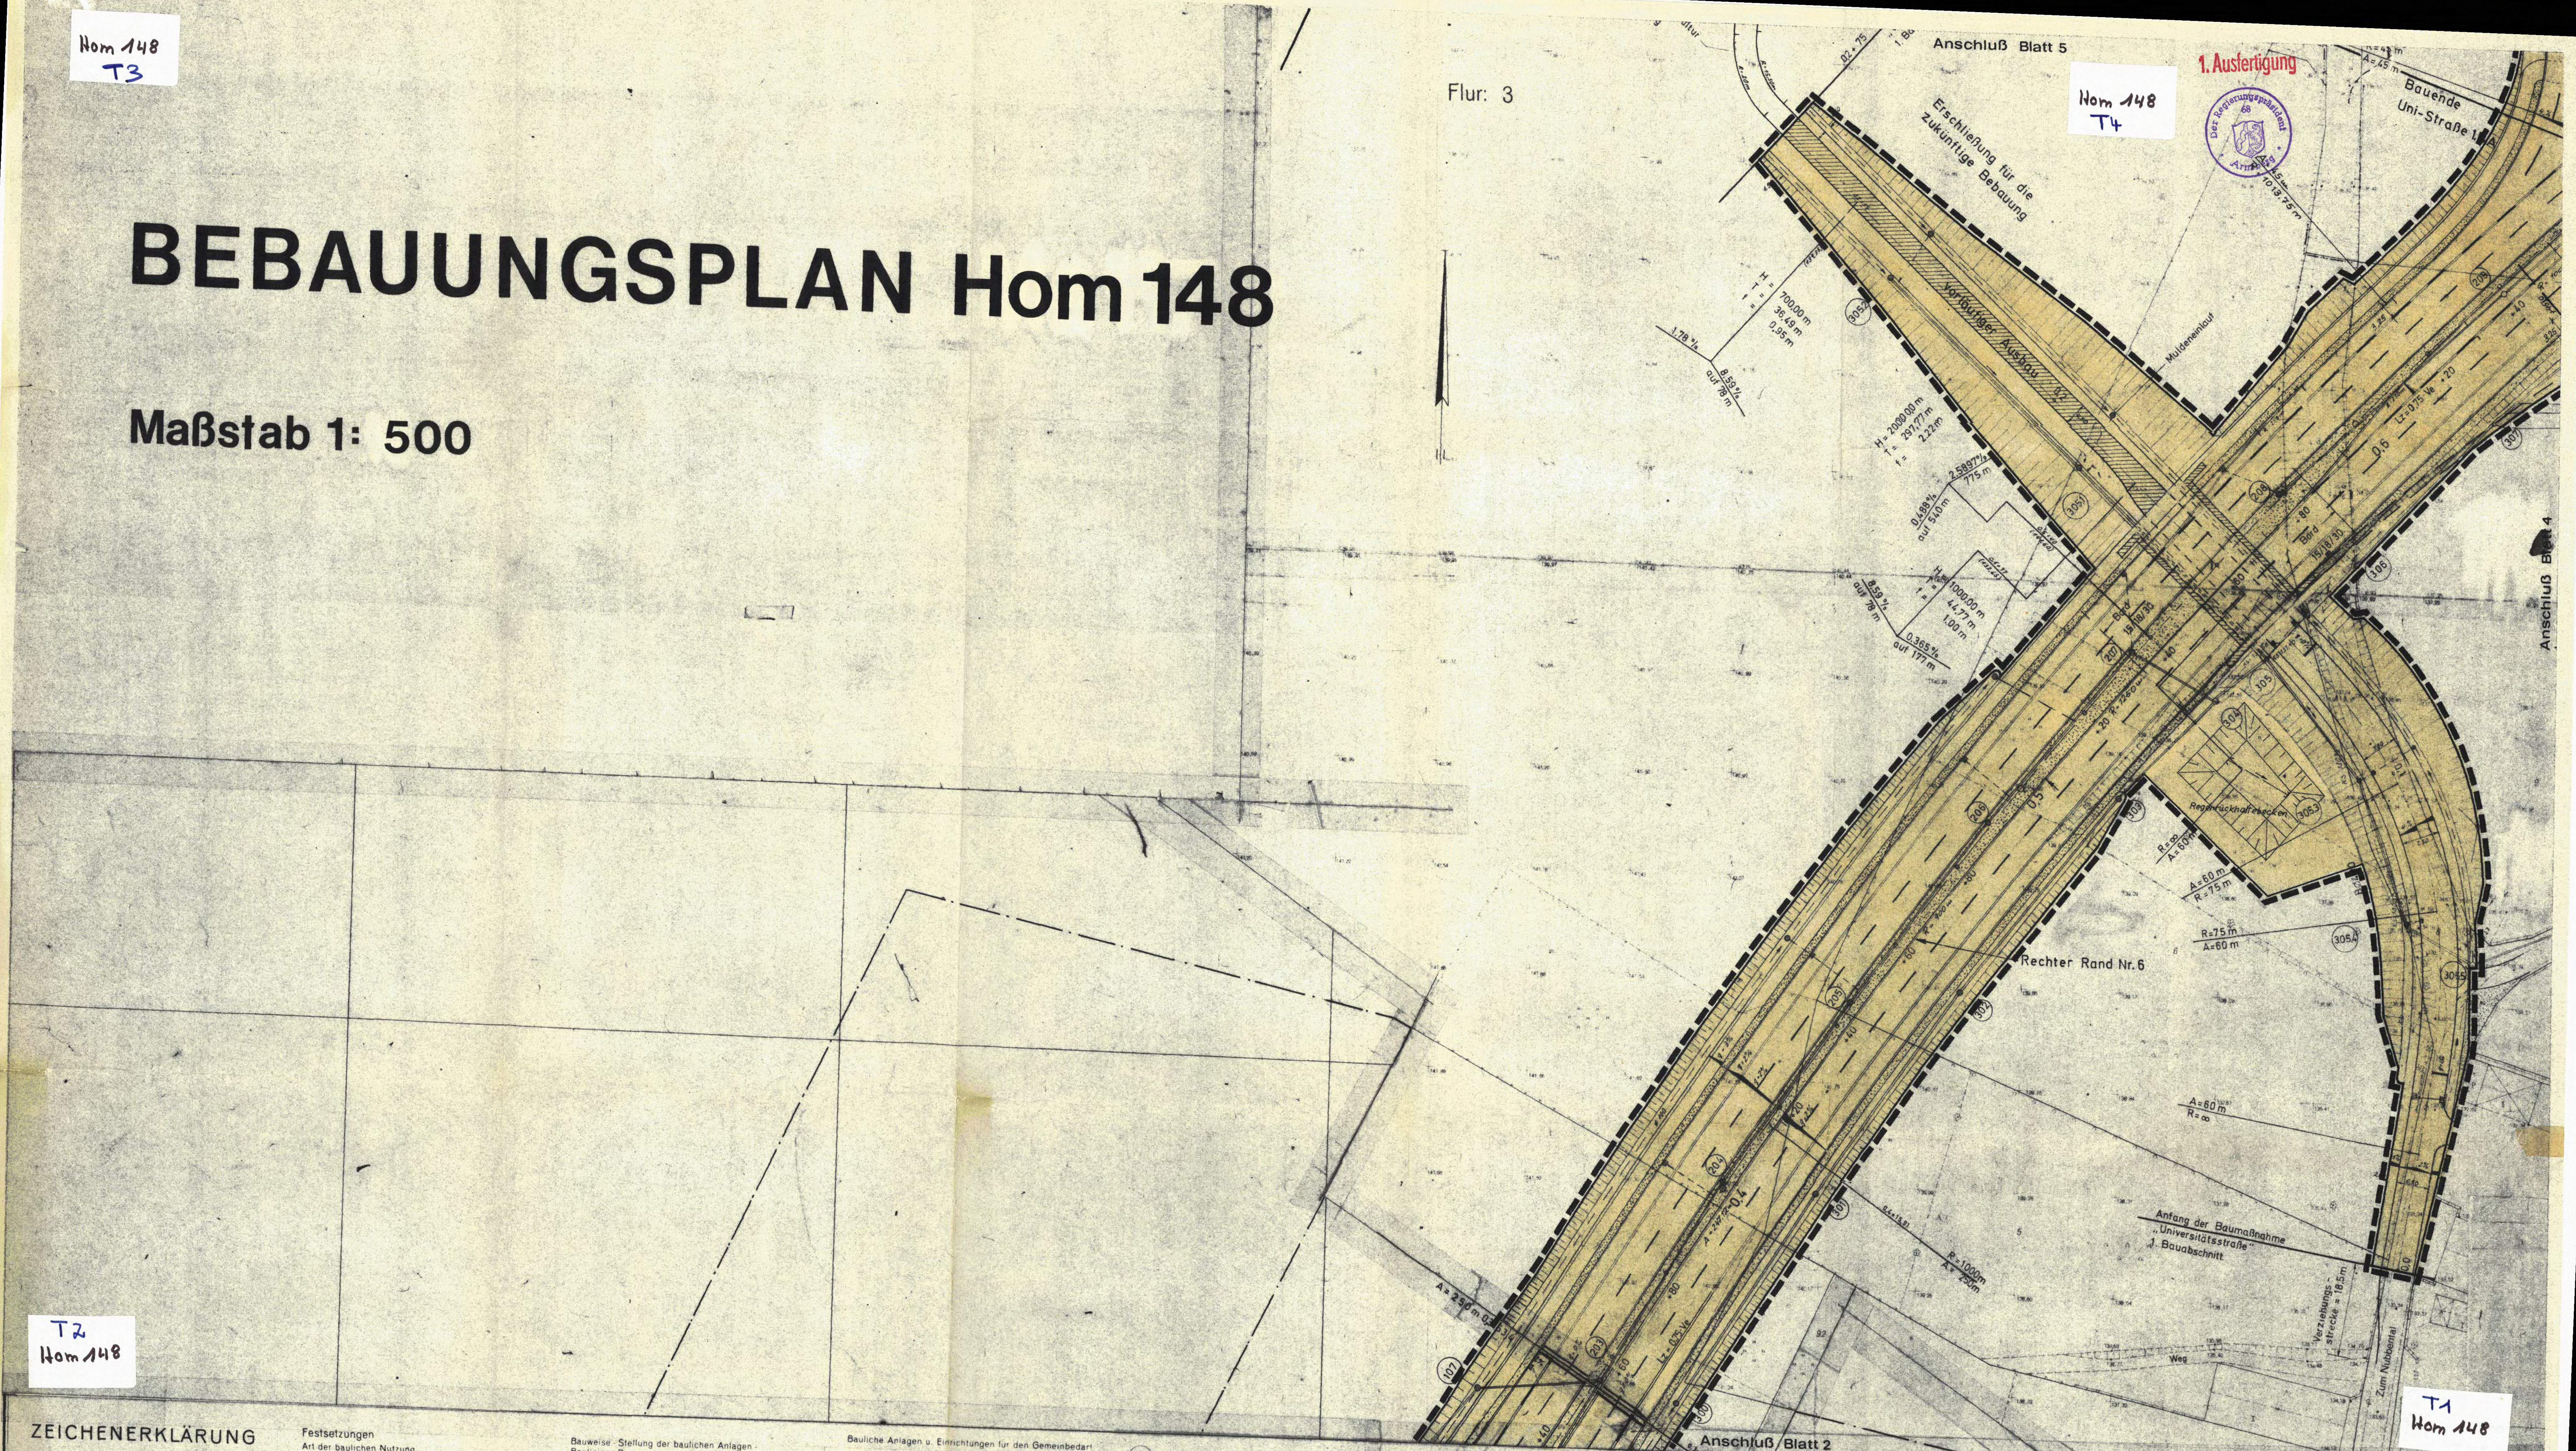

T2
Hom 148

T1
Hom 148

ZEICHENERKLÄRUNG

Bestand

Bemerkung
Die verwendeten Zeichen und Signaturen entsprechen, soweit nicht besonders dargestellt, den Zeichenvorschriften für Katasterkarten u. Vermessungsrisse in Nordrhein-Westfalen

- Eigentumsgrenze
- lfd. Nr. im Eigentümerbestandsverzeichnis
- Geschoßzahl vorhandener Gebäude
- Attikageschoß
- Traufenhöhe ü. NN
- Öffentlicher Parkplatz

Unverändert bestehenbleibende Festsetzungen und nachrichtliche Übernahmen

- Begrenzungslinie
- Baulinie
- Baugrenze
- Baugebietsgrenze u. Abgrenzung unterschiedlicher Nutzung

Aufgehobene Festsetzungen

Bllo
Beispiele

Festsetzungen

Art der baulichen Nutzung

WS	Kleinsiedlungsgebiete
WR	Reine Wohngebiete
WA	Allgemeine Wohngebiete
MD	Dorfgebiete
MI	Mischgebiete
MK	Kerngebiete
GE	Gewerbegebiete
GI	Industriegebiete
SW	Wochenendhausgebiete
SO	Sondergebiete

Maß der baulichen Nutzung

III	Höchstgrenze der Zahl der Vollgeschosse
III	Zwingend vorgeschriebene Zahl der Vollgeschosse
IV – VIII	Mindest- u. Höchstgrenze der Zahl der Vollgeschosse
	Grundflächenzahl
	Geschoßflächenzahl
	Baumassenzahl

Bauweise · Stellung der baulichen Anlagen · Baulinien · Baugrenzen

o	offene Bauweise
o	Nur Einzel- und Doppelhäuser zulässig
o	Nur Hausgruppen zulässig
o	Nur Einzelhäuser zulässig
o	Nur Doppelhäuser zulässig
g	Geschlossene Bauweise
△	Gebäude u. Hausgruppen beliebiger Länge zulässig
	Gartenhofhäuser
	Firstrichtung
	Baulinie
	Baugrenze

Äußere Gestaltung baulicher Anlagen

- Satteldach
- Walmdach
- Pultdach [illegible]
- Flachdach
- Dachneigung

Bauliche Anlagen u. Einrichtungen für den Gemeinbedarf

- Baugrundstücke für den Gemeinbedarf
- ▲ Schule
- Kirche
- Kindertagesstätte, Kindergarten

Umformerstation

T Trafostation

G Gasdruck-Regierstation

Verkehrsflächen

- Straßenverkehrsflächen (öffentlich)
- Straßenverkehrsflächen (privat)
- P Parkflächen (öffentlich)
- Verkehrsmittel auf bes. Bahnkörper
- Straßenbegrenzungslinie
- Begrenzung sonstiger Verkehrsflächen
- Zu- u. Ausfahrtsverbot

Flächen für Versorgungsanlagen oder für die Verwertung oder Beseitigung von Abwasser oder festen Abfallstoffen

- Versorgungsflächen

Grünflächen

- Grünflächen (öffentlich)
- Grünflächen (privat)
- Parkanlage
- gärtnerische Anlage
- Friedhof
- Dauerkleingartenanlage
- Sportplatz
- Kinderspielplatz

Flächen für die Landwirtschaft und für die Forstwirtschaft

- Flächen für die Landwirtschaft
- Flächen für die Forstwirtschaft

Flächen für die Land- und Forstwirtschaft

Sonstige Festsetzungen

- Flächen für Stellplätze oder Garagen
- Flächen für Gemeinschaftsstellplätze oder Gemeinschaftsgaragen
- Flächen für Gemeinschaftsanlagen (Gemeinschaftskinderspielplätze)
- Mit Geh-, Fahr- u. Leitungsrechten zu belastende Flächen
- Baugebietsgrenze und Abgrenzung unterschiedlicher Nutzung
- Grenzen des räumlichen Geltungsbereiches des Bebauungsplanes
- Zugehörigkeitshaken für Baugebietsteile

Planungen und sonstige Darstellungen

- gepl. Begrenzungslinien
- sonstige Planungen
- Umgrenzung der Sanierungsgebiete
- Umgrenzung der Umlegungsgebiete
- ○ ○ ○ ○ Umgrenzung der Landschaftsschutzgebiete
- Umgrenzung der Verbandsgrünflächen
- Umgrenzung der Flächen mit wasserrechtlichen Festsetzungen
- Flächen unter denen der Bergbau umgegangen ist
- zu erhaltender Baumbestand

Dieses Blatt Nr. 3 der Erstausfertigung ist Bestandteil des aus 6 Blättern bestehenden Bebauungsplanes und bildet mit dem Blatt /den Blättern 1.2,4,5 u.6 der Erstausfertigung eine Einheit.

Reiff
Stadtrat

1. Ausfertigung

STADT DORTMUND

Bebauungsplan Hom 148
in 6 Blättern (Blatt 3)

Flurkarte
Stadtgrundkarte

Maßstab 1:500