BEBAUUNGSPLAN HOM 210
- AN DER PALMWEIDE -


1. Ausfertigung

Hom 210
T3

T4
Hom 210

Es gilt die Baunutzungsverordnung 1977
(Bundesgesetzblatt I S. 1763)

M.: 1 : 500

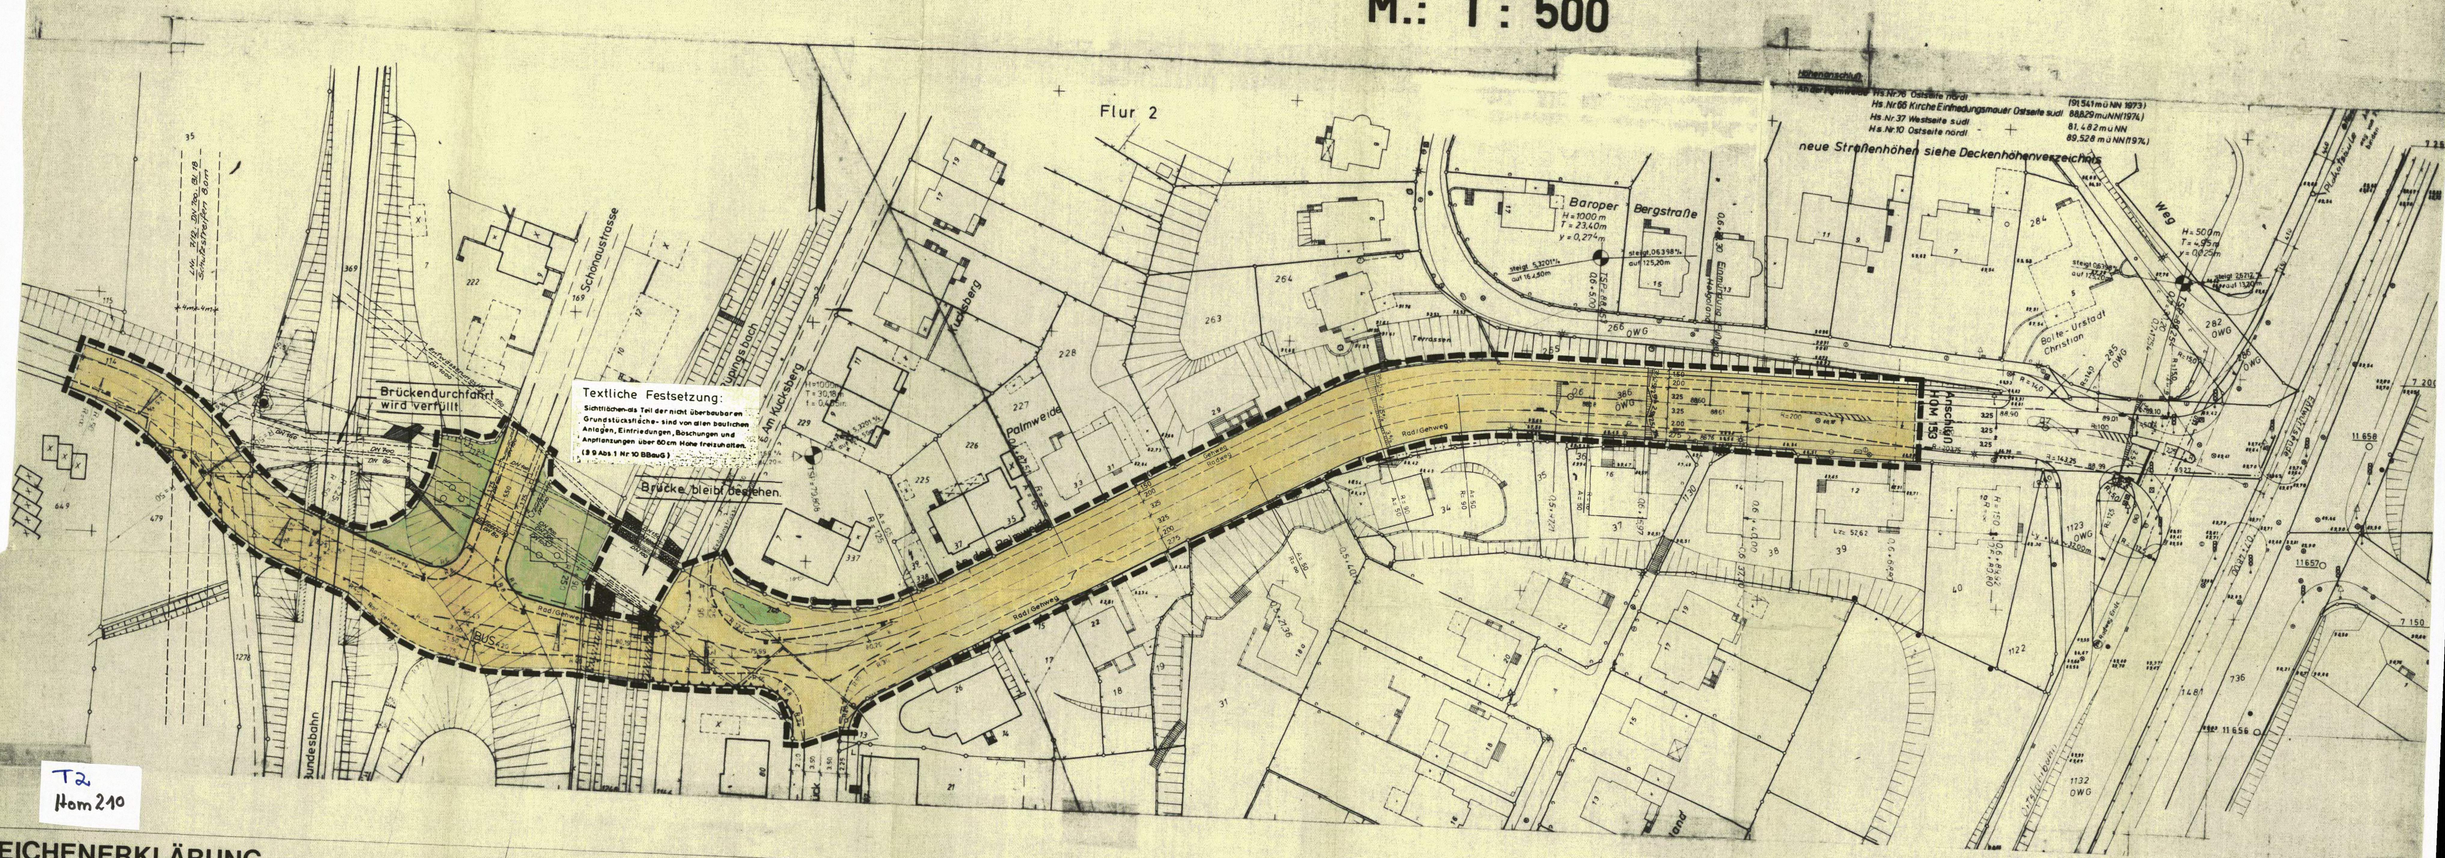

T2
Hom 210

ZEICHENERKLÄRUNG

1. FESTSETZUNGEN

1.1 Grenzen
- Grenze des räumlichen Geltungsbereiches des Bebauungsplanes (§ 9 Abs. 7 BBauG)
- Baugebietsgrenze und Abgrenzung unterschiedlicher Nutzung

1.11 Art der baulichen Nutzung
(§ 9 Abs. 1 Nr. 1 BBauG sowie §§ 2–4 III BauNVO)
- WR — Reines Wohngebiet
- WA — Allgemeines Wohngebiet
- MI — Mischgebiet

1.12 Maß der baulichen Nutzung
(§ 9 Abs. 1 Nr. 1 BBauG sowie §§ 16 u. 17 BauNVO)
- II — Höchstgrenze der Zahl der Vollgeschosse
- (II) — Zwingend vorgeschriebene Zahl der Vollgeschosse
- II-IV — Mindest- u. Höchstgrenze der Zahl der Vollgeschosse
- 0,4 — Grundflächenzahl
- (0,8) — Geschoßflächenzahl

1.2 Bauweise Stellung der baulichen Anlagen
(§ 9 Abs. 1 Nr. 2 BBauG sowie §§ 22 u. 23 BauNVO)
- o — Offene Bauweise
- E — Nur Einzel- u. Doppelhäuser zulässig
- H — Nur Hausgruppen zulässig
- E — Nur Einzelhäuser zulässig
- D — Nur Doppelhäuser zulässig
- g — Geschlossene Bauweise
- △ — Offene Bauweise mit der Abweichung, daß Gebäude über 50 m Länge zulässig sind
- Gartenhofhäuser
- Baugrenze
- Baulinie

1.3 Verkehrsflächen
(§ 9 Abs. 1 Nr. 11 BBauG)
- Verkehrsfläche (öffentlich)
- Verkehrsfläche (privat)
- F — Begrenzung von Verkehrsflächen
- Fussweg
- BW — Befahrbarer Wohnweg
- Sichtdreieck (siehe textl. Festsetzung) (§ 9 Abs. 1 Nr. 10 BBauG)

1.3
- P — Parkfläche
- Grün in Verkehrsflächen
- Zu- und Ausfahrtsverbot

1.4 Flächen für den Gemeinbedarf
(§ 9 Abs. 1 Nr. 5 BBauG)
- Fläche für den Gemeinbedarf
- Schule
- Kirche
- Kindergarten, Kindertagesstätte

1.5 Versorgungsflächen
(§ 9 Abs. 1 Nr. 12 BBauG)
- Versorgungsfläche
- Umformerstation
- T — Trafostation

1.6 Grünflächen
(§ 9 Abs. 1 Nr. 15 BBauG)
- Grünfläche (öffentlich)
- Grünfläche (privat)

1.6
- Parkanlage
- Spielbereich — A Alle Altersgruppen, B Schulpflichtige Kinder u. Jugendliche, C Kleinkinder
- Gärtnerische Anlage

1.7 Flächen für Aufschüttungen u. Schutzflächen
- Fläche für Aufschüttungen (§ 9 Abs. 1 Nr. 8 BBauG)

1.8 Flächen für die Landwirtschaft u. für die Forstwirtschaft (§ 9 Abs. 1 Nr. 18 BBauG)
- Fläche für die Landwirtschaft
- Fläche für die Forstwirtschaft

1.9 Sonstige Festsetzungen
- Mit Geh-/Fahr-u. Leitungsrechten zu belastende Flächen (§ 9 Abs. 1 Nr. 21 BBauG)
- St bzw. Ga — Stellplatz- bzw. Garagenanlagen (§ 9 Abs. 1 Nr. 22 BBauG)
- GSt bzw. GGa — Gemeinschaftsstellplätze bzw. Gemeinschaftsgaragen (§ 9 Abs. 1 Nr. 22 BBauG)
- TGa — Tiefgarage
- M — Gemeinschaftsanlage (Müllbehälter)
- Zugehörigkeitszeichen zu gleichgekennzeichneten Baugebieten

1.9
- Zugehörigkeitszeichen für Baugebiete
- Zu erhaltende Bäume
- Zu pflanzende Bäume
- Siehe textliche Festsetzungen

2. NACHRICHTLICHE ÜBERNAHMEN
(§ 9 Abs. 6 BBauG)
- 2.1 — Umgrenzung der Landschaftsschutzgebiete
- 2.2 — Umgrenzung der Verbandsgrünflächen

3. BESTANDS - DARSTELLUNG
- Versorgungsleitungen

4. GESTALTUNG BAULICHER ANLAGEN
(§ 103 BauO NW)
- Firstrichtung
- SD — Satteldach
- FD — Flachdach
- D 30° — Dachneigung 30°

Die Planunterlage entspricht den Anforderungen des § 1 der Planzeichenverordnung vom 19.01.65. Die Grenzen und Bezeichnungen der Flurstücke stimmen mit dem Nachweis des Liegenschaftskatasters, Stand 26.06.81 überein. Die Festlegung der städtebaulichen Planung ist geometrisch eindeutig.

Dortmund, den 26.10.81 — Der Oberstadtdirektor, Im Auftrag, gez. Lamping, Leiter des Katasteramtes

(Siegel)

ZU DIESEM BEBAUUNGSPLAN GEHÖRT DIE BEGRÜNDUNG VOM 23.07.1981

FLURKARTE
STADTGRUNDKARTE

Die vom Rat der Stadt am 21.06.1979 nach § 2a Abs. 2 Bundesbaugesetz in der Fassung vom 18.08.76 (BGBl. I S. 2256), zuletzt geändert durch Gesetz vom 06.07.79 (BGBl. I S. 949) beschlossene Bürgerbeteiligung wurde durchgeführt.

Dortmund, den 28.06.1979 — Der Oberstadtdirektor, Im Auftrag, gez. Reik, Abteilungsleiter

Der Rat der Stadt hat am 29.10.1981 nach § 2a Abs. 6 des Bundesbaugesetzes in der Fassung vom 18.8.1976 (BGBl. I S. 2256), zuletzt geändert durch Gesetz vom 06.07.1979 (BGBl. I S. 949) beschlossen, diesen Bebauungsplan-Entwurf mit Begründung öffentlich auszulegen.

Dortmund, den 02.12.1981 (Bez) — Gamslebe, Oberbürgermeister; Horst Zeidler, Ratsmitglied

Dieser Bebauungsplan ist nach § 11 des Bundesbaugesetzes in der Fassung vom 18.8.1976 (BGBl. I S. 2256), zuletzt geändert durch Gesetz vom 06.07.1979 (BGBl. I S. 949) mit Verfügung vom 02.02.83 genehmigt worden.

Az: 35.2.1-2.4-1/83

Der Regierungspräsident Arnsberg, i. A. Gmeiner

Entworfen:
Dortmund, den 23.07.1981
Der Oberstadtdirektor, In Vertretung, Der Oberstadtdirektor, Im Auftrage, gez. i.V. Gläser, Stadtrat, Leiter des Stadtplanungsamtes

Dieser Bebauungsplan-Entwurf mit Begründung hat nach § 2a Abs. 6 des Bundesbaugesetzes in der Fassung vom 18.8.1976 (BGBl. I S. 2256) zuletzt geändert durch Gesetz vom 06.07.1979 (BGBl. I S. 949) auf die Dauer eines Monats vom 21.12.1981 bis 21.01.1982 einschließlich zu jedermanns Einsicht öffentlich ausgelegen.

Dortmund, den 22. Januar 1982 — Der Oberstadtdirektor, Im Auftrage, gez. Reik, Abteilungsleiter

Die Genehmigung dieses Bebauungsplanes ist nach § 12 des Bundesbaugesetzes in der Fassung vom 18.8.1976 (BGBl. I S. 2256) zuletzt geändert durch Gesetz vom 06.07.1979 (BGBl. I S. 949) in den „DORTMUNDER BEKANNTMACHUNGEN" Amtliches Organ der Stadt - Nr. 115 vom 13.04.83 ortsüblich bekanntgemacht worden. Mit dem Tage nach dieser Bekanntmachung wurde der Bebauungsplan rechtsverbindlich.

Dortmund, den 18.04.83 — Der Oberstadtdirektor, Im Auftrage, Dahl, Abteilungsleiter

Der Rat der Stadt hat am 21.06.1979 nach § 2 des Bundesbaugesetzes in der Fassung vom 18.8.1976 (BGBl. I S. 2256), zuletzt geändert durch Gesetz vom 06.07.1979 (BGBl. I S. 949) beschlossen, diesen Bebauungsplan aufzustellen.

Dortmund, den 28.06.1979 (Bez) — Gamslebe, Oberbürgermeister; Horst Zeidler, Ratsmitglied

Der Rat der Stadt hat am 09. Dezember 1982 nach § 10 des Bundesbaugesetzes in der Fassung vom 18.8.1976 (BGBl. I S. 2256), zuletzt geändert durch Gesetz vom 06.07.1979 (BGBl. I S. 949) diesen Bebauungsplan als Satzung beschlossen.

Dortmund, den 10. Dezember 1982 — Oberbürgermeister; Ratsmitglied

T1
Hom 210

STADT DORTMUND
Bebauungsplan HOM 210
1 Blatt
Maßstab 1: 500

1. Ausfertigung