
1. Ausfertigung

Bebauungsplan Hu 117
-verlängerte Arminius Str.-

Änderung Nr. 3 (§13 BauGB)

Es gilt die Baunutzungsverordnung in der Fassung vom 23.01.1990

Maßstab 1:1000

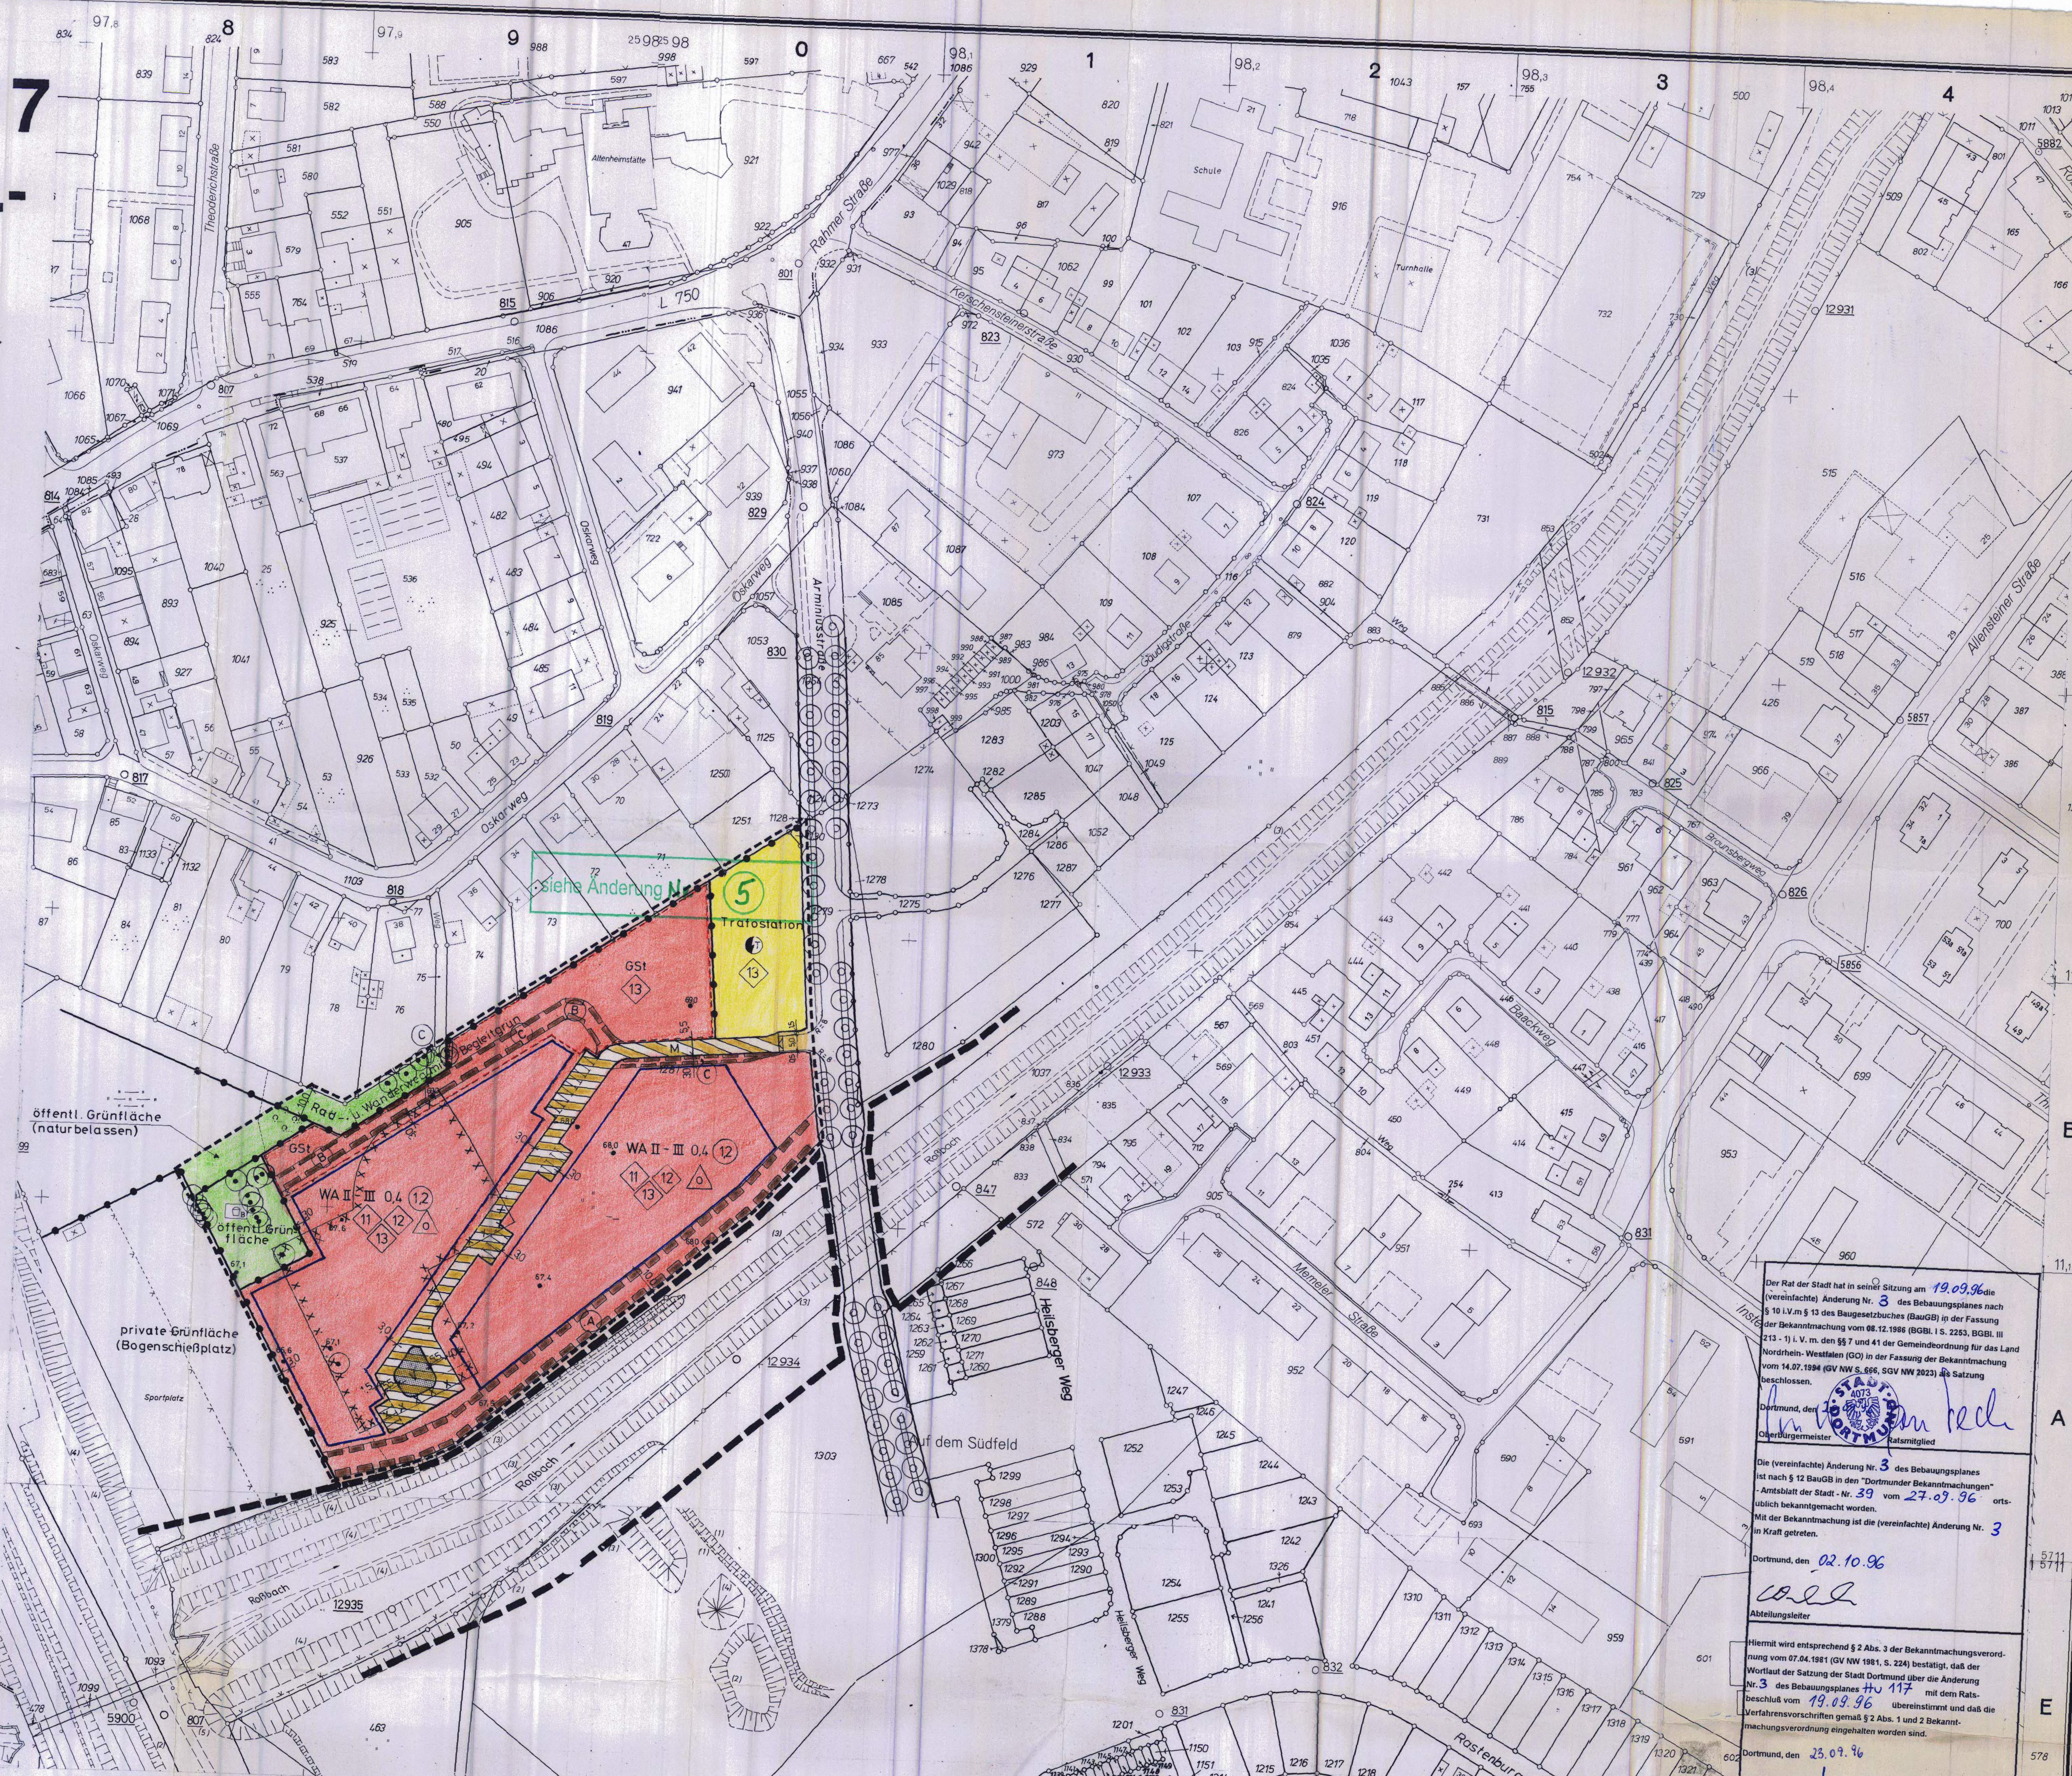

Textliche Festsetzungen

(11) Vorkehrungen zum Schutz vor schädlichen Umwelteinwirkungen (§ 9 Abs. 1 Nr. 24 BauGB)

In den mit der Ziffer (11) gekennzeichneten Baugebieten sind bei allen Neu-, Um- und Erweiterungsbauten aufgrund der Lärmbelastung des Kfz-Verkehrs der Arminiusstraße für die Gebäude bauliche oder sonstige Vorkehrungen zur Lärmminderung zu treffen. Dabei dürfen Innenschallpegel, wie in der nachfolgenden Tabelle aufgeführt, nicht überschritten werden.

Die Tabelle ist nur insoweit anwendbar, als die dort genannten Raumarten nach den Festsetzungen über die Art der baulichen Nutzung zulässig sind.

	Raumart	Mittelungspegel
1.	Schlafräume nachts	
1.1	in reinen und allgemeinen Wohngebieten, Krankenhaus- und Kurgebieten	30 dB(A)
1.2	in allen übrigen Gebieten	35 dB(A)
2.	Wohnräume tagsüber	
2.1	in reinen und allgemeinen Wohngebieten, Krankenhaus- und Kurgebieten	35 dB(A)
2.2	in allen übrigen Gebieten	40 dB(A)
3.	Kommunikations- und Arbeitsräume tagsüber	
3.1	Unterrichtsräume, ruhebedürftige Einzelbüros, wissenschaftliche Arbeitsräume, Bibliotheken, Konferenz- und Vortragsräume, Arztpraxen, Operationsräume, Kirchen, Aulen	40 dB(A)
3.2	Büros für mehrere Personen	45 dB(A)
3.3	Großraumbüros, Gaststätten, Schalterräume, Läden	50 dB(A)

Sofern diese Werte nicht schon durch Grundrißgestaltung und Baukörperanordnung eingehalten werden können, sind schallschützende Außenbauteile, wie z. B. Schallschutzfenster entsprechend der VDI-Richtlinie 2719, Außentüren, Dachflächen, Wände etc. zu verwenden.

Nach dem Runderlaß des nordrhein-westfälischen Ministers für Bauen und Wohnen betreffend DIN 4109 - Schallschutz im Hochbau - vom 24.09.1990 (MBl. NW S. 1448) ist im Rahmen des Baugenehmigungsverfahrens als Bestandteil der Bauvorlagen vom Bauherrn/Antragsteller auf den Einzelfall abgestellt der Nachweis der konkret erforderlichen Schallschutzmaßnahmen zu erbringen.

(12) Festsetzung der Höhenlage (§ 9 (2) BauGB)

Die mit dem Symbol (12) gekennzeichneten Flächen sind bis auf mind. 69,50 m über NN mit sauberen, unbelasteten Bodenmassen aufzufüllen.

(13) Anpflanzen von Bäumen und Sträuchern und sonstigen Bepflanzungen und Bindungen für Bepflanzungen (§ 9 Abs. 1 Nr.25 a) und b) BauGB)

Bepflanzung von Gemeinschaftsstellplatzanlagen

In den mit der Ziffer (13) gekennzeichneten Flächen sind Stellplatzanlagen mit Bepflanzung so zu gliedern, daß alle 5 Stellplätze eine Pflanzfläche in der Größe eines Stellplatzes entsteht. Es ist für jeweils 5 Stellplätze mindestens ein großkroniger, heimischer, standortgerechter Laubbaum wie Bergahorn, Spitzahorn, Eiche oder Linde zu pflanzen und dauerhaft zu erhalten.

Geh-, Fahr- und Leitungsrechte (§ 9 Abs. 1 Nr. 21 BauGB)

(A) Die mit dem Symbol (A) gekennzeichnete Fläche ist zugunsten der Emschergenossenschaft mit einem Geh-, Fahr- und Leitungsrecht zu belasten.

(B) Die mit dem Symbol (B) gekennzeichnete Fläche ist mit einem Gehrecht zugunsten der Allgemeinheit und einem Fahrrecht zugunsten der Stadt Dortmund zu belasten.

(C) Die mit dem Symbol (C) gekennzeichneten Flächen sind mit Leitungsrechten zugunsten der Stadt Dortmund zu belasten.

HINWEISE:

Bodeneingriffe und Bodendenkmäler

Bei Bodeneingriffen können Bodendenkmäler (kultur- und/oder naturgeschichtliche Bodenfunde, d. h. Mauern, alte Gräben, Einzelfunde aber auch Veränderungen und Verfärbungen in der natürlichen Bodenbeschaffenheit, Höhlen und Spalten, aber auch Zeugnisse tierischen und/oder pflanzlichen Lebens aus erdgeschichtlicher Zeit) entdeckt werden. Die Entdeckung von Bodendenkmälern ist der Gemeinde als Untere Denkmalbehörde (Tel.-Nr. 50 - 2 42 92, Fax-Nr. 50 - 2 57 88) und/oder dem Westfälischen Museum für Archäologie/Amt für Bodendenkmalpflege, Außenstelle Olpe (Tel.-Nr. 02761/12 61, Fax-Nr.: 02761/24 66) unverzüglich anzuzeigen und die Entdeckungsstätte mindestens 3 Werktage in unverändertem Zustand zu erhalten (§§ 15 und 16 Denkmalschutzgesetz Nordrhein- Westfalen), falls diese nicht vorher von den Denkmalbehörden freigegeben wird. Der Landschaftsverband Westfalen-Lippe ist berechtigt, das Bodendenkmal zu bergen, auszuwerten und für wissenschaftliche Erforschung bis zu 6 Monaten in Besitz zu nehmen (§ 16 Abs. 4 DSchG NW). Darüber hinaus ist bei Bodeneingriffen u. U. mit archäologischen Bodenfunden zu rechnen. Der Beginn von Erdarbeiten ist daher mindestens 14 Tage vorher ebenfalls bei der Unteren Denkmalbehörde anzuzeigen.

Beseitigung von Niederschlagswasser

Hinsichtlich des Niederschlagswassers ist im Rahmen des Genehmigungsverfahrens von Bauvorhaben in jedem Fall unter Hinzuziehung der "Satzung über die Entwässerung der Grundstücke in der Stadt Dortmund" vom 21.12.1981, zuletzt geändert durch Satzung vom 09.10.1986, zu prüfen, ob der Abfluß des Niederschlagswassers von Dach- und Hofflächen durch geeignete Maßnahmen, wie z. B. Versickerung oder Rückhaltung, zu verhindern, zu vermindern oder merklich zu verlangsamen ist. Soweit die Möglichkeit besteht, sollte hiervon Gebrauch gemacht werden. Die wasserrechtlichen Vorschriften sind hierbei zu beachten.

In §51 a des Wassergesetzes für das Land Nordrhein-Westfalen (Landeswassergesetz - LWG -) in der Neufassung der Bekanntmachung vom 25.06.95 (GV NW S. 926, SGV NW 77) ist der Umgang mit Niederschlagswasser von Grundstücken, die nach dem 01.01.1996 erstmals bebaut, befestigt oder an die öffentliche Kanalisation angeschlossen werden, neu geregelt.

Es erfolgt noch eine Prüfung im Baugenehmigungsverfahren.

Bergschadensicherung

Der gesamte Planbereich war Abbaugebiet.

Die Bauherren werden gebeten, sich vor Planungsbeginn mit den zuständigen Bergwerksgesellschaften zwecks evtl. notwendig werdender Bergschadensicherungsmaßnahmen abzustimmen.

Der Rat der Stadt hat in seiner Sitzung am 19.09.96 die (vereinfachte) Änderung Nr. 3 des Bebauungsplanes nach § 10 i.V.m § 13 des Baugesetzbuches (BauGB) in der Fassung der Bekanntmachung vom 08.12.1986 (BGBl. I S. 2253, BGBl. III 213 - 1) i. V. m. den §§ 7 und 41 der Gemeindeordnung für das Land Nordrhein- Westfalen (GO) in der Fassung der Bekanntmachung vom 14.07.1994 (GV NW S. 666, SGV NW 2023) als Satzung beschlossen.

Dortmund, den

Oberbürgermeister / Ratsmitglied

STADT DORTMUND 4073

Die (vereinfachte) Änderung Nr. 3 des Bebauungsplanes ist nach § 12 BauGB in den "Dortmunder Bekanntmachungen" - Amtsblatt der Stadt - Nr. 39 vom 27.09.96 ortsüblich bekanntgemacht worden.
Mit der Bekanntmachung ist die (vereinfachte) Änderung Nr. 3 in Kraft getreten.

Dortmund, den 02.10.96

Abteilungsleiter

Hiermit wird entsprechend § 2 Abs. 3 der Bekanntmachungsverordnung vom 07.04.1981 (GV NW 1981, S. 224) bestätigt, daß der Wortlaut der Satzung der Stadt Dortmund über die Änderung Nr. 3 des Bebauungsplanes Hu 117 mit dem Ratsbeschluß vom 19.09.96 übereinstimmt und daß die Verfahrensvorschriften gemäß § 2 Abs. 1 und 2 Bekanntmachungsverordnung eingehalten worden sind.

Dortmund, den 23.09.96

Oberstadtdirektor

FESTSETZUNGEN NACH DEM BAUGESETZBUCH (BauGB) UND NACH DER BAUNUTZUNGSVERORDNUNG (BauNVO) IN DER FASSUNG VOM 23.01.1990 (BGBl. I. S. 132)

Art der baulichen Nutzung (§ 9 Abs. 1 Nr. 1 BauGB sowie § 2 – § 11 Bau NVO)

WR	Reines Wohngebiet
WA	Allgemeines Wohngebiet
WB	Besonderes Wohngebiet
WS	Kleinsiedlungsgebiet
MD	Dorfgebiet
MI	Mischgebiet
MK	Kerngebiet
GE	Gewerbegebiet
GI	Industriegebiet
SO	Sondergebiet

Maß der baulichen Nutzung (§ 9 Abs. 1 Nr. 1 BauGB sowie §§ 16 bis 21 a Bau NVO)

0,4	Grundflächenzahl (GRZ) – § 19 Bau NVO
(1,0)	Erhöhte GRZ nach § 17 Abs. 2 Bau NVO
(0,8)	Geschoßflächenzahl (GFZ) – § 20 Bau NVO
(1,6)	Erhöhte GFZ nach § 17 Abs. 2 Bau NVO
(2,6)	Erhöhte GFZ nach § 21 a Abs. 5 Bau NVO
3,0	Baumassenzahl (BMZ) – § 21 Bau NVO
4,0	Erhöhte BMZ nach § 17 Abs. 2 Bau NVO
III	Höchstgrenze der Zahl der Vollgeschosse
(III)	Zwingend vorgeschriebene Zahl der Vollgeschosse
III–V	Mindest- und Höchstgrenze der Zahl der Vollgeschosse
FH	Höchstgrenze der Firsthöhe*
TH	Höchstgrenze der Traufhöhe. Die Traufe wird bestimmt durch die Schnittlinien der Außenflächen der Umfassungswand mit der Dachfläche. Die Begrenzung der Außenflächen werden bestimmt nach der jeweils gültigen DIN 277.*
OK	Maximale Höhe baulicher Anlagen*

* Bezugsebene ist die natürliche Geländeoberfläche oder die Geländeoberfläche, die sich aus der Baugenehmigung ergibt (§ 18 Bau NVO, § 2 Bau ONW)

Bauweise, Baulinie - Baugrenze (§ 9 Abs. 1 Nr. 2 BauGB sowie §§ 22 und 23 BauNVO)

o	Offene Bauweise
(o)	Offene Bauweise mit der Abweichung, daß Gebäude über 50 m Länge zulässig sind
(E)	Nur Einzelhäuser zulässig
(D)	Nur Doppelhäuser zulässig
(H)	Nur Hausgruppen zulässig
(ED)	Nur Einzel- und Doppelhäuser zulässig
(DH)	Nur Doppelhäuser und Hausgruppen zulässig
g	Geschlossene Bauweise
(g)	Geschlossene Bauweise mit der Abweichung, daß an den Enden von Gebäudezeilen seitlicher Grenzabstand einzuhalten ist
	Baugrenze
	Baulinie

Bauliche Anlagen und Einrichtungen für den Gemeinbedarf (§ 9 Abs. 1 Nr. 5 BauGB)

- Fläche für den Gemeinbedarf
- Schule
- Kirchen und kirchlichen Zwecken dienende Gebäude und Einrichtungen
- Sozialen Zwecken dienende Gebäude und Einrichtungen
- Sportlichen Zwecken dienende Gebäude und Einrichtungen
- Post
- Feuerwehr
- Gesundheitlichen Zwecken dienende Gebäude und Einrichtungen
- Kulturellen Zwecken dienende Gebäude und Einrichtungen

Flächen für Aufschüttungen und Schutzflächen sowie Schutzanlagen

- Fläche für Aufschüttungen (§ 9 Abs. 1 Nr. 17 BauGB)
- Umgrenzung der Flächen für besondere Anlagen und Vorkehrungen vor schädlichen Umwelteinwirkungen im Sinne des Bundesimmissionsschutzgesetzes (§ 9 Abs. 1 Nr. 24 BauGB)
- Lärmschutzwand

Verkehrsflächen (§ 9 Abs. 1 Nr. 11 BauGB)

	Straßenbegrenzungslinie, Begrenzung sonstiger Verkehrsflächen.
	Straßenverkehrsfläche
	Verkehrsfläche besonderer Zweckbestimmung
Priv.	Private Verkehrsflächen besonderer Zweckbestimmung
M	Mischverkehrsfläche (z. B. Wohnstraße)
WW	Wirtschaftsweg
F	Fußweg
R	Radweg
F+R	Fuß- und Radweg
P	Parkfläche (öffentlich)
P	Parkfläche (privat)
	Fußgängerbereich
	Einfahrt
	Einfahrtsbereich
	Bereich ohne Ein- und Ausfahrt
	Bereich ohne Ein- und Ausfahrt und ohne Zu- und Ausgang

Versorgungsflächen und Flächen für die Abfallentsorgung und Abwasserbeseitigung sowie für Ablagerungen (§ 9 Abs. 1 Nr. 12 und 14 BauGB)

- Versorgungsfläche
- Trafostation
- Umspannwerk
- Gas
- Abwasser
- Abfall

Anpflanzen von Bäumen und Sträuchern und Bindungen für Bepflanzungen

- Umgrenzung von Flächen zum Anpflanzen von Bäumen und Sträuchern und sonstigen Bepflanzungen (§ 9 Abs. 1 Nr. 25a BauGB)
- Umgrenzung von Flächen mit Bindungen für Bepflanzungen und Erhaltung von Bäumen, Sträuchern und Gewässern und sonstigen Bepflanzungen (§ 9 Abs. 1 Nr. 25 b BauGB)
- Umgrenzung von Flächen zum Anpflanzen von Bäumen und Sträuchern und sonstigen Bepflanzungen, sowie mit Bindungen für Bepflanzungen und Erhalt von Bäumen, Sträuchern, Gewässern und sonstigen Bepflanzungen (§ 9 Abs. 1 Nr. 25 Buchstabe a und b BauGB)
- zu erhaltender Baum (§ 9 Abs. 1 Nr. 25 b BauGB)

Grünflächen (§ 9 Abs. 1 Nr. 15 BauGB)

	Öffentliche Grünfläche
Priv.	Private Grünfläche
	Parkanlage
	Gärtnerische Anlage
	Garten
	Friedhof
	Dauerkleingartenanlage
	Sportplatz
	Spielplatz: A - Bereich für alle Altersstufen (auch Erwachsene); B - Bereich vorzugsweise für schulpflichtige Kinder; C - Bereich für Kleinkinder und jüngere Schulkinder
W	Wanderweg
R+W	Rad- und Wanderweg

Flächen für die Landwirtschaft und Wald (§ 9 Abs. 1 Nr. 18 BauGB)

- Fläche für die Landwirtschaft
- Wald
- Fläche für die Landwirtschaft und Wald

Sonstige Festsetzungen

(A)	Mit Geh-, Fahr- und Leitungsrechten zu belastende Flächen (§ 9 Abs. 1 Nr. 21 BauGB)
(A)	wie vor (bei schmalen Flächen)
	Umgrenzung von Flächen für Nebenanlagen, Stellplätze, Garagen und Gemeinschaftsanlagen
St	Stellplätze (§ 9 Abs. 1 Nr. 4 BauGB)
Ga	Garagen (§ 9 Abs. 1 Nr. 4 BauGB)
TGa	Tiefgarage (§ 9 Abs. 1 Nr. 4 BauGB)
GSt	Gemeinschaftsstellplätze (§ 9 Abs. 1 Nr. 22 BauGB)
GGa	Gemeinschaftsgaragen (§ 9 Abs. 1 Nr. 22 BauGB)
GTGa	Gemeinschaftstiefgaragen (§ 9 Abs. 1 Nr. 22 BauGB)
GMü	Gem. Müllbehälter (§ 9 Abs. 1 Nr. 22 BauGB)
	Grenze des Änderungsbereiches
	Grenze des räumlichen Geltungsbereiches des Bebauungsplanes (§ 9 Abs. 7 BauGB)
	Baugebietsgrenze und Abgrenzung unterschiedlicher Nutzung
	Grenze zwischen unterschiedlichen Maßen der baulichen Nutzung (Zahl der Vollgeschosse) innerhalb einer überbaubaren Grundstücksfläche. Die übrigen Festsetzungen zum Maß der baulichen Nutzung bleiben unberührt.
	Zugehörigkeitshaken für Baugebietsteile
(1)	Zugehörigkeitsziffer für Gemeinschaftseinrichtungen
	Zugehörigkeitshaken für Gemeinschaftseinrichtungen
	Textliche Festsetzung
	Umgrenzung der Flächen für die Regelung des Wasserabflusses (§ 9 Abs. 1 Nr. 16 BauGB)
	Umgrenzung von Flächen für Maßnahmen zum Schutz, zur Pflege und zur Entwicklung von Natur und Landschaft (§ 9 Abs. 1 Nr. 20 BauGB)
	Umgrenzung der Flächen, die von der Bebauung freizuhalten sind (§ 9 Abs. 1 Nr. 10 und Abs. 6 BauGB)
(A)	Zuordnung von Ausgleichsmaßnahmen zu den mit (E) gekennzeichneten Grundstücksflächen, auf denen Eingriffe aufgrund sonstiger Festsetzungen zu erwarten sind. (Investitionserleichterungs- und Wohnbaulandgesetz Artikel 5, Änderung des Bundesnaturschutzgesetzes § 8a Abs.1)

FESTSETZUNGEN AUF DER GRUNDLAGE DER LANDESBAUORDNUNG (BAUO NW)

(§ 9 Abs. 4 BauGB i. V. m. § 86 Abs. 1 und Abs. 4 der Bauordnung für das Land NW in der Fassung vom 07.03.1995 (GV NW S. 532)

DF	Alle Dachformen, außer Flachdach
FD	Flachdach
	Firstrichtung
SD	Satteldach
WD	Walmdach
MD	Mansarddach
PD	Pultdach (Pfeil zeigt in Richtung Traufe)
z.B. 38°	= Dachneigung

Die festgesetzten Dachformen beziehen sich nicht auf Nebenanlagen im Sinne von § 14 Bau NVO und Garagen

KENNZEICHNUNGEN, NACHRICHTLICHE ÜBERNAHMEN UND SONSTIGE DARSTELLUNGEN

Kennzeichnungen nach dem Baugesetzbuch (BauGB)

- Umgrenzung von Flächen, bei deren Bebauung besondere Vorkehrungen oder besondere bauliche Sicherungsmaßnahmen erforderlich sind, Flächen unter denen der Bergbau umgeht und Flächen, deren Böden mit umweltgefährdenden Stoffen belastet sind. (§ 9 Abs. 5 BauGB)
- Umgrenzung von Flächen, bei deren Bebauung und sonstiger Nutzung aufgrund vermutlicher Altablagerungen besondere Vorkehrungen oder besondere bauliche Sicherungsmaßnahmen erforderlich sind. (§ 9 Abs. 5 BauGB)

Nachrichtliche Übernahmen (§ 9 Abs. 6 BauGB)

- (D) Umgrenzung von Gesamtanlagen (Ensembles), die dem Denkmalschutz unterliegen
- (D) Einzelanlagen, die dem Denkmalschutz unterliegen
- (V) Verbandsgrünfläche
- Umgrenzung der Flächen für wasserrechtliche Festsetzungen

Sonstige Darstellungen

- sonstige Darstellungen werden gestrichelt
- Hinweis
- E Erhaltenswerte Bausubstanz
- San Umgrenzung der Sanierungsgebiete
- Vorschläge für die Bepflanzung und Einteilung der Stellplätze
- geplante Bäume
- V Verkehrsgrün

STADT DORTMUND

Bebauungsplan Hu 117 Änderung Nr. 3

in 1 Blatt

Zu diesem Bebauungsplan gehört die Begründung vom 15.08.1996

Maßstab 1 : 1000