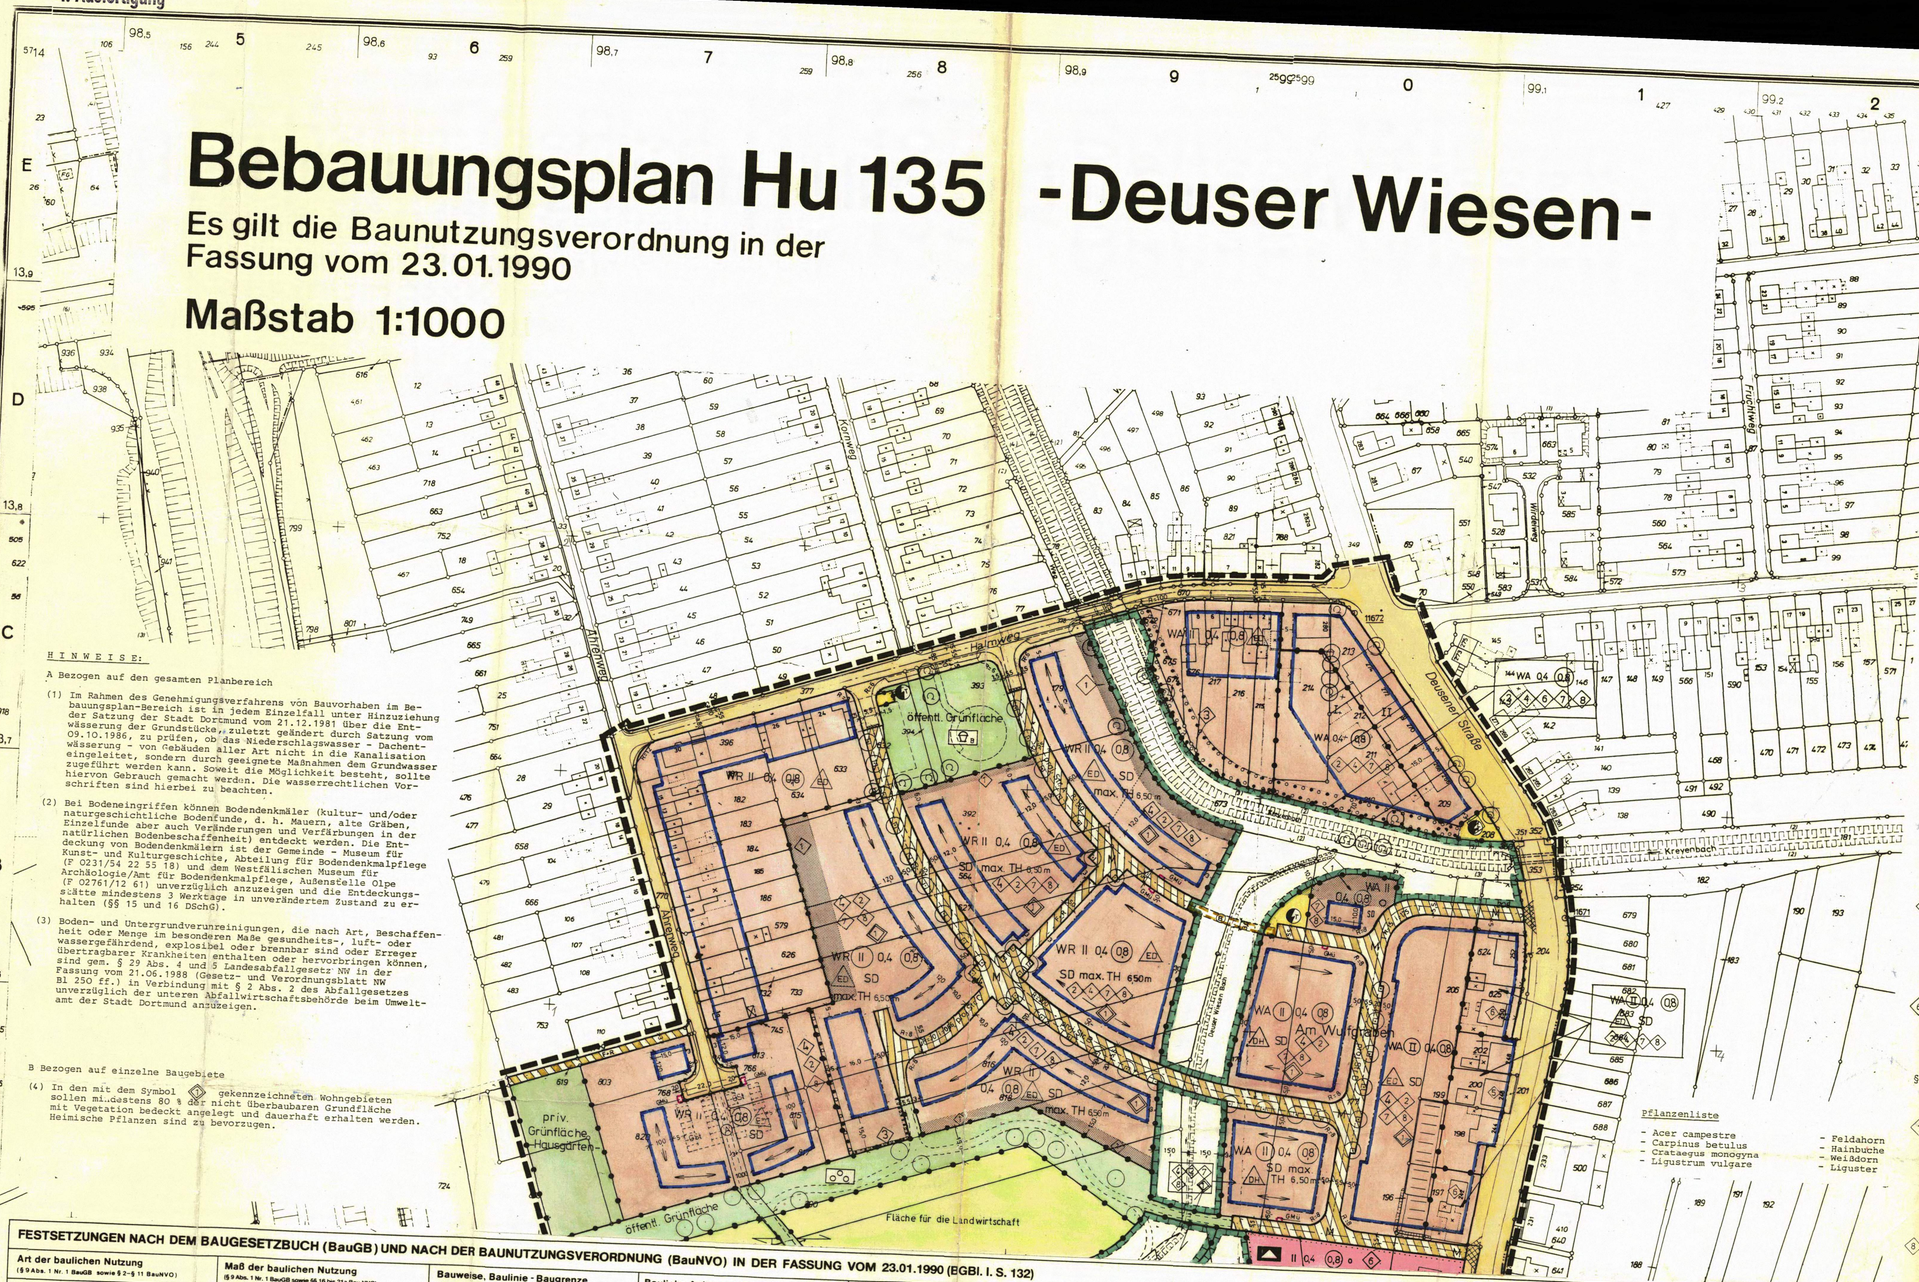
1. Ausfertigung

Bebauungsplan Hu 135 -Deuser Wiesen-

Es gilt die Baunutzungsverordnung in der Fassung vom 23.01.1990

Maßstab 1:1000


Attenweg
Kornweg
Halmweg
Deuser Straße
Am Wulfgraben
Krevenbaum
öffentl. Grünfläche
priv. Grünfläche Hausgärten
Fläche für die Landwirtschaft
WR II 0,4 (0,8) ED SD max. TH 6,50 m
WA II 0,4 (0,8) ED SD max. TH 6,50 m
WA II 0,4 (0,8) ED SD max. TH 6,50 m
WA