
1. Ausfertigung

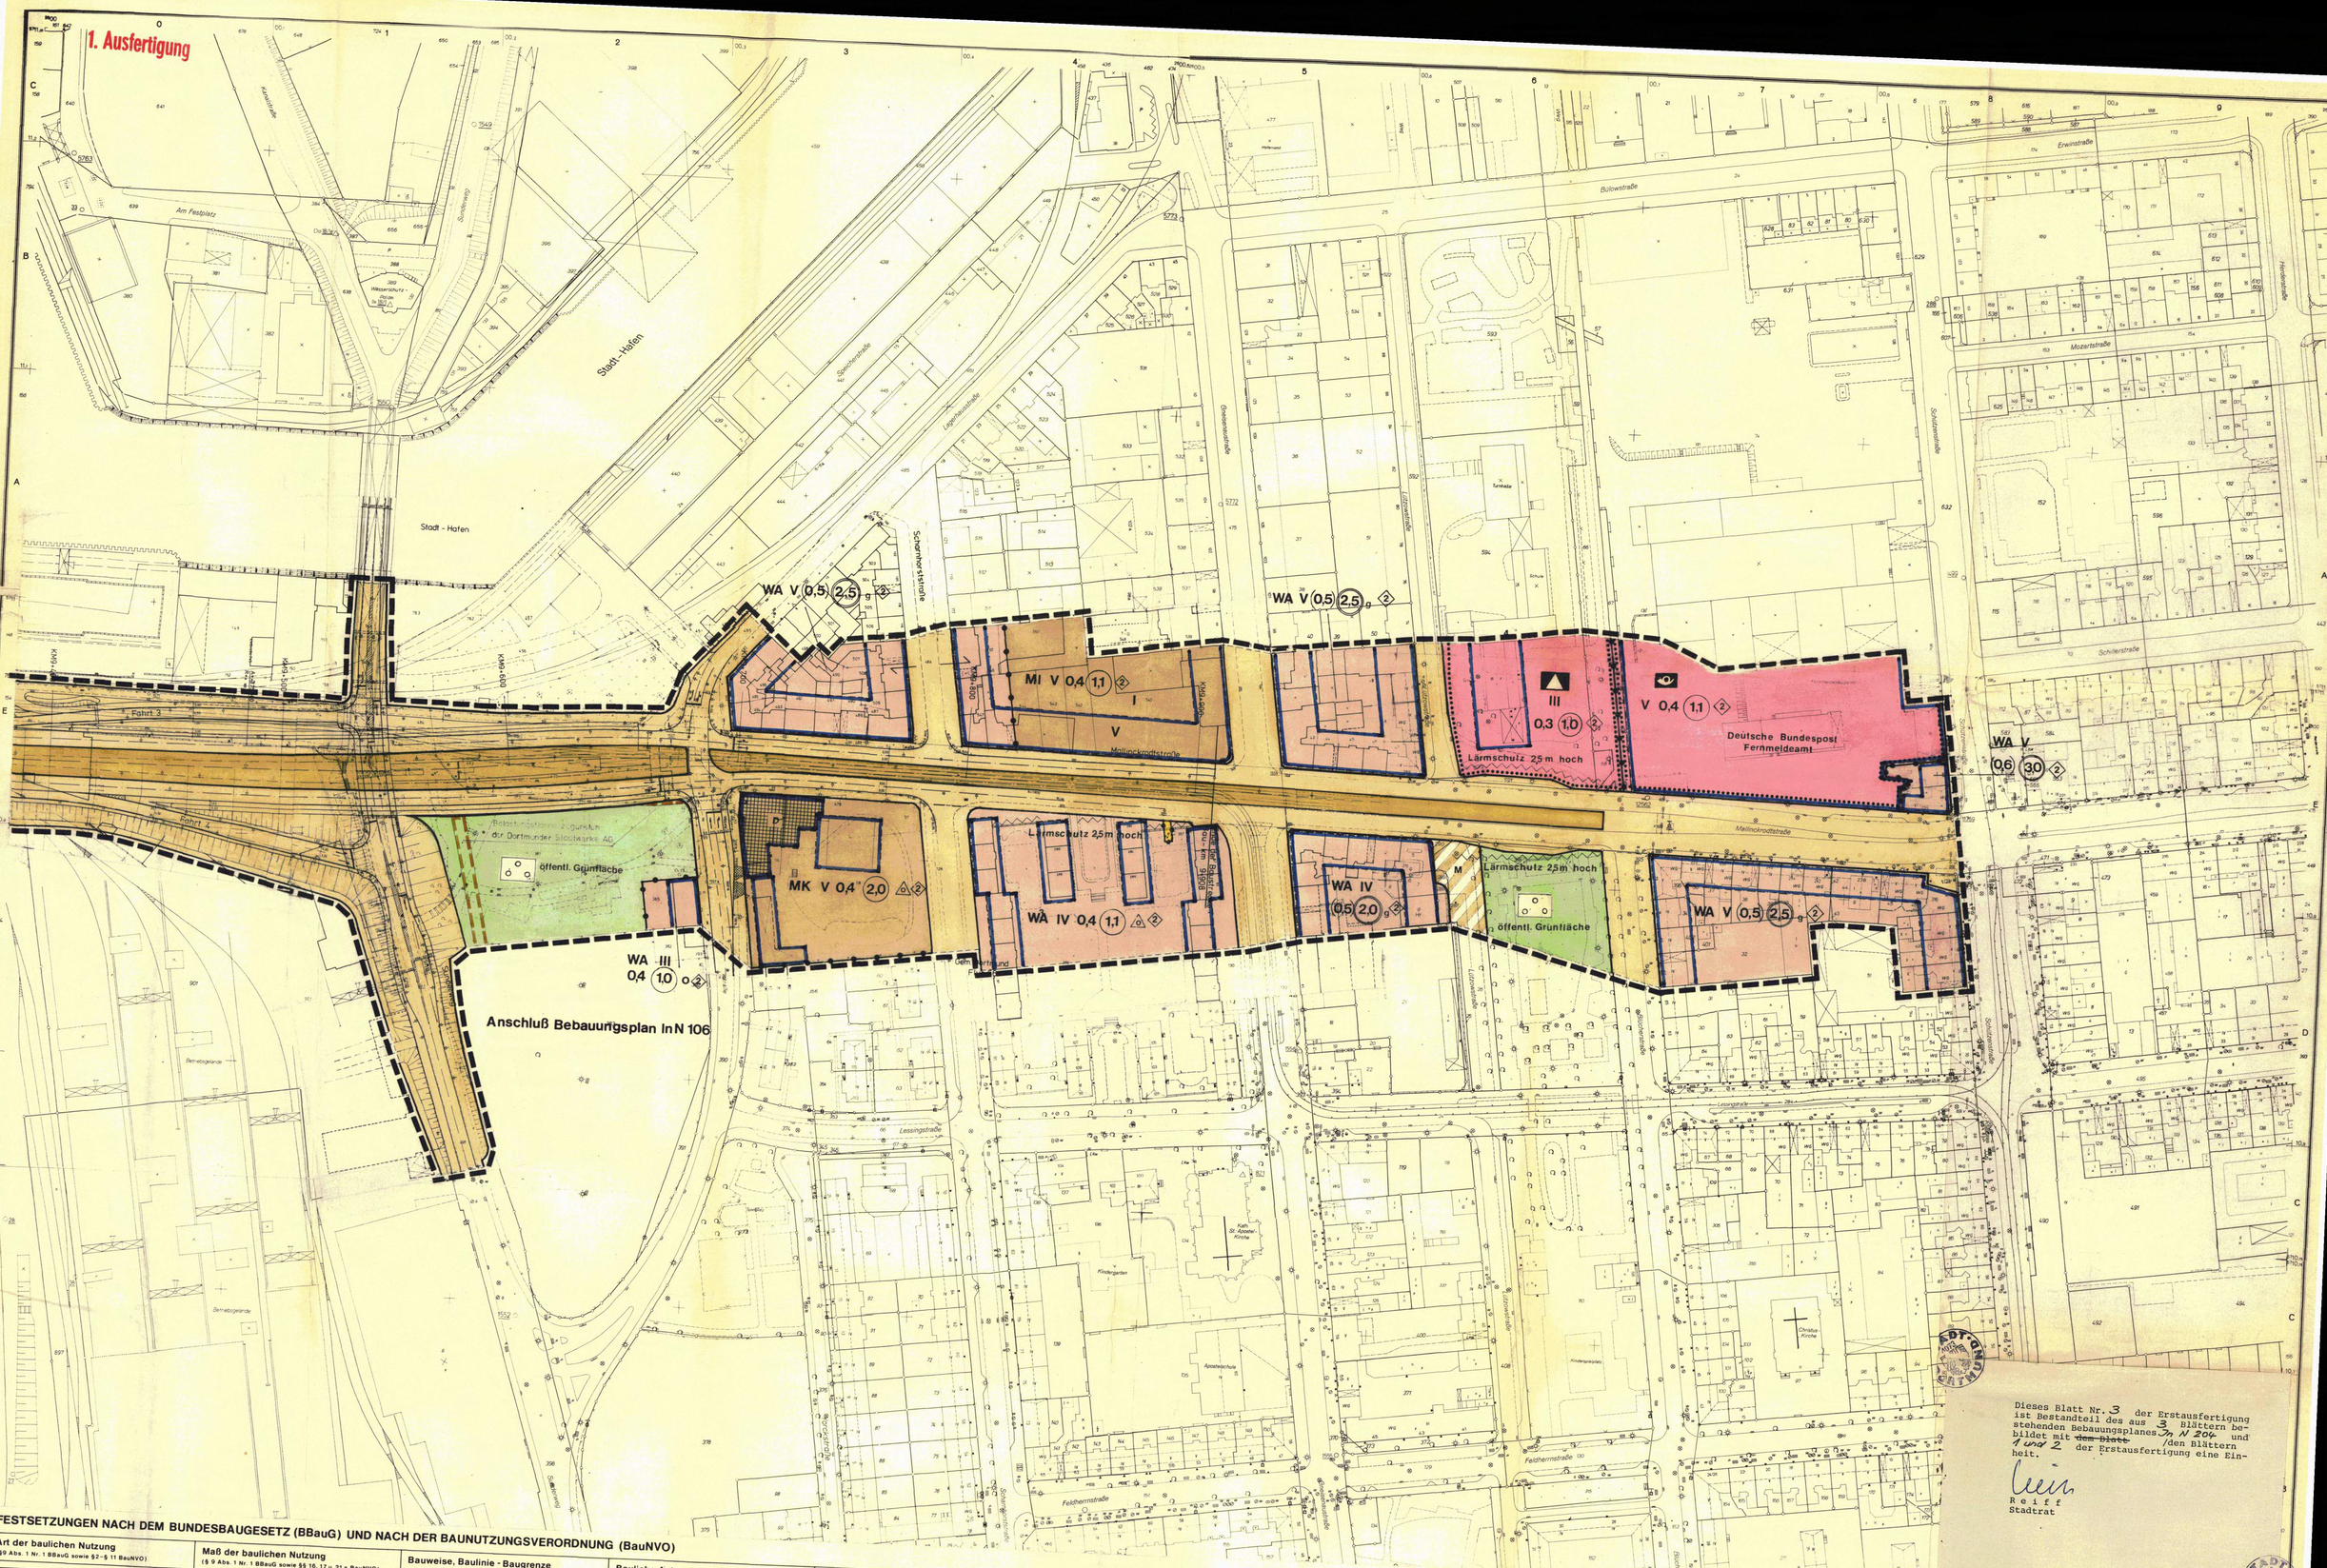

Dieses Blatt Nr. 3 der Erstausfertigung ist Bestandteil des aus 3 Blättern bestehenden Bebauungsplanes In N 204 und ~~den Blättern~~ 1 und 2 /den Blättern der Erstausfertigung eine Einheit.

Reiff
Stadtrat

FESTSETZUNGEN NACH DEM BUNDESBAUGESETZ (BBauG) UND NACH DER BAUNUTZUNGSVERORDNUNG (BauNVO)

Art der baulichen Nutzung
(§9 Abs. 1 Nr. 1 BBauG sowie §2 - § 11 BauNVO)

- WS — Kleinsiedlungsgebiet
- WR — Reines Wohngebiet
- WA — Allgemeines Wohngebiet
- WB — Besonderes Wohngebiet
- MI — Mischgebiet
- MK — Kerngebiet
- GE — Gewerbegebiet
- GI — Industriegebiet
- SO — Sondergebiet

Maß der baulichen Nutzung
(§ 9 Abs. 1 Nr. 1 BBauG sowie §§ 16, 17 u. 21 a BauNVO)

- 0,4 — Grundflächenzahl (GRZ)
- (1,0) — Erhöhte GRZ nach § 17 Abs. 10 BauNVO
- 0,8 — Geschoßflächenzahl (GFZ)
- 1,6 — Erhöhte GFZ nach § 17 Abs. 10 BauNVO
- 2,6 — Erhöhte GFZ nach § 21 a Abs. 5 BauNVO
- 3,0 — Baumassenzahl (BMZ)
- 4,0 — Erhöhte BMZ nach § 17 Abs. 10 BauNVO
- III — Höchstgrenze der Zahl der Vollgeschosse
- (III) — Zwingend vorgeschriebene Zahl der Vollgeschosse
- III–V — Mindest- u. Höchstgrenze der Zahl der Vollgeschosse
- FH — Höchstgrenze der Firsthöhe
- TH — Höchstgrenze der Traufhöhe

Bauweise, Baulinie - Baugrenze
(§ 9 Abs. 1 Nr. 2 BBauG sowie §§ 22 u. 23 BauNVO)

- o — Offene Bauweise
- a — Offene Bauweise mit der Abweichung, daß Gebäude über 50 m Länge zulässig sind
- E — Nur Einzelhäuser zulässig
- D — Nur Doppelhäuser zulässig
- H — Nur Hausgruppen zulässig
- ED — Nur Einzel- und Doppelhäuser zulässig
- g — Geschlossene Bauweise
- g — Geschlossene Bauweise mit der Abweichung, daß an den Enden von Gebäudezeilen seitlicher Grenzabstand einzuhalten ist

Baugrenze

Baulinie

Bauliche Anlagen u. Einrichtungen für den Gemeinbedarf
(§ 9 Abs. 1 Nr. 5 BBauG)

- Fläche für den Gemeinbedarf
- Schule
- Kirchen u. kirchlichen Zwecken dienende Gebäude u. Einrichtungen
- Sozialen Zwecken dienende Gebäude u. Einrichtungen
- Sportlichen Zwecken dienende Gebäude u. Einrichtungen
- Post
- F — Feuerwehr

Flächen für Aufschüttungen u. Schutzflächen

- Fläche für Aufschüttungen (§ 9 Abs. 1 Nr. 17 BBauG)
- Umgrenzung der Flächen für besondere Anlagen u. Vorkehrungen vor schädl. Umwelteinwirkungen im Sinne des Bundesimmissionsschutzgesetzes (§ 9 Abs. 1 Nr. 24 BBauG)

Verkehrsflächen
(§ 9 Abs. 1 Nr. 11 BBauG)

- Straßenbegrenzungslinie, Begrenzung sonst. Verkehrsflächen.
- Straßenverkehrsfläche
- Verkehrsfläche besondere Zweckbestimmung
- M — Mischverkehrsfläche (z. B. Wohnstraße)
- P — Parkfläche
- Fußgängerbereich
- F — Fußweg
- R — Radweg
- F+R — Fuß- und Radweg
- Einfahrt
- Einfahrtsbereich
- Bereich ohne Ein- u. Ausfahrt
- Bereich ohne Ein- u. Ausfahrt u. ohne Zu- u. Ausgang
- Verkehrsgrün
- Verkehrsmittel auf bes. Bahnkörper

Versorgungsflächen u. Flächen f. d. Verwertung oder Beseitigung von Abwasser u. festen Abfallstoffen
(§ 9 Abs. 1 Nr. 12 u. 14 BBauG)

- Versorgungsfläche
- Trafostation
- Umspannwerk
- Gas
- Abwasser
- Abfall

Anpflanzen von Bäumen und Sträuchern u. Bindungen von Bepflanzungen

- Umgrenzung von Flächen zum Anpflanzen von Bäumen und Sträuchern (§ 9 Abs. 1 Nr. 25 a BBauG)
- Umgrenzung von Flächen mit Bindungen für Bepflanzungen u. Erhaltung von Bäumen, Sträuchern und Gewässern (§ 9 Abs. 1 Nr. 25 b BBauG)
- zu erhaltender Baum
- Anzupflanzender Baum

Grünflächen
(§ 9 Abs. 1 Nr. 15)

- Öffentliche Grünfläche
- Priv. — Private Grünfläche
- Parkanlage
- Gärtnerische Anlage
- Friedhof
- Dauerkleingartenanlage
- Sportplatz
- Spielplatz
  - A-Bereich für alle Altersstufen (auch Erwachsene)
  - B-Bereich vorzugsweise für schulpfl. Kinder
  - C-Bereich für Kleinkinder und jüngere Schulkinder
- W — Wanderweg

Flächen für die Landwirtschaft und für die Forstwirtschaft
(§ 9 Abs. 1 Nr. 18 BBauG)

- Fläche für die Landwirtschaft
- Fläche für die Forstwirtschaft
- Fläche für die Land- und Forstwirtschaft

Sonstige Festsetzungen

- Mit Geh-, Fahr- u. Leitungsrechten zu belastende Flächen (§ 9 Abs. 1 Nr. 21 BBauG)
- A — Wie vor, bei schmalen Flächen
- Umgrenzung von Flächen für Nebenanlagen, Stellplätze, Garagen und Gemeinschaftsanlagen
- St — Stellplätze (§ 9 Abs. 1 Nr. 4 BBauG)
- Ga — Garagen (§ 9 Abs. 1 Nr. 4 BBauG)
- TGa — Tiefgarage (§ 9 Abs. 1 Nr. 4 BBauG)
- GSt — Gemeinschaftsstellplätze (§ 9 Abs. 1 Nr. 22 BBauG)
- GGa — Gemeinschaftsgaragen (§ 9 Abs. 1 Nr. 22 BBauG)
- GTGa — Gemeinschaftstiefgaragen (§ 9 Abs. 1 Nr. 22 BBauG)
- GMü — Gem. Müllbehälter (§ 9 Abs. 1 Nr. 22 BBauG)
- Grenze des räumlichen Geltungsbereiches des Bebauungsplanes (§ 9 Abs. 1 Nr. 7 BBauG)
- Baugebietsgrenze u. Abgrenzung unterschiedlicher Nutzung
- Zugehörigkeitshaken für Baugebietsteile
- Zugehörigkeitshaken für Gemeinschaftseinrichtungen
- 1 — Textliche Festsetzung

VORSCHRIFTEN NACH DER LANDESBAUORDNUNG (BauONW)

Äußere Gestaltung baulicher Anlagen
(§ 103 BauONW)

- DF — Alle Dachformen, außer Flachdach
- FD — Flachdach
- ↔ — Firstrichtung
- SD — Satteldach
- WD — Walmdach
- MD — Mansarddach
- PD — Pultdach (Pfeil zeigt in Richtung Traufe)

KENNZEICHNUNGEN, NACHRICHTLICHE ÜBERNAHMEN UND SONSTIGE DARSTELLUNGEN

Kennzeichnungen nach dem Bundesbaugesetz (BBauG)

- Umgrenzung von Flächen, bei deren Bebauung besondere Vorkehrungen oder besondere bauliche Sicherungsmaßnahmen erforderlich sind, sowie Flächen, unter denen der Bergbau umgeht (§ 9 Abs. 5 BBauG)

Kennzeichnungen nach dem Städtebauförderungsgesetz (StBauFG)

- San — Umgrenzung des Sanierungsgebietes (§ 10 Abs. 1 StBauFG)
- S — Zu erhaltendes Gebäude oder sonst. baul. Anlage im förml. festgelegten Sanierungsgebiet (§ 10 Abs. 1 StBauG)
- Zu beseitigendes Gebäude oder baul. Anlage im förml. festgelegten Sanierungsgebiet (§ 10 Abs. 1 StBauFG)

Nachrichtliche Übernahmen
(§ 9 Abs. 6 BBauG)

- D — Umgrenzung von Gesamtanlagen (Ensembles), die dem Denkmalschutz unterliegen
- D — Einzelanlagen, die dem Denkmalschutz unterliegen
- V — Verbandsgrünfläche

Sonstige Darstellungen

- 1 — Textlicher Hinweis

STADT DORTMUND
Bebauungsplan: In N 204

Blatt-Nr.: 3 (von 3 Blättern)

Maßstab: 1 : 1000