
1. Ausfertigung

BEBAUUNGSPLAN In N 217 – KÖNIGSHOF –

Zugleich teilweise Änderung der Bebauungspläne 10/1 und 10/3

Es gilt die Baunutzungsverordnung vom 23.01.1990 (BGBl. S.132)

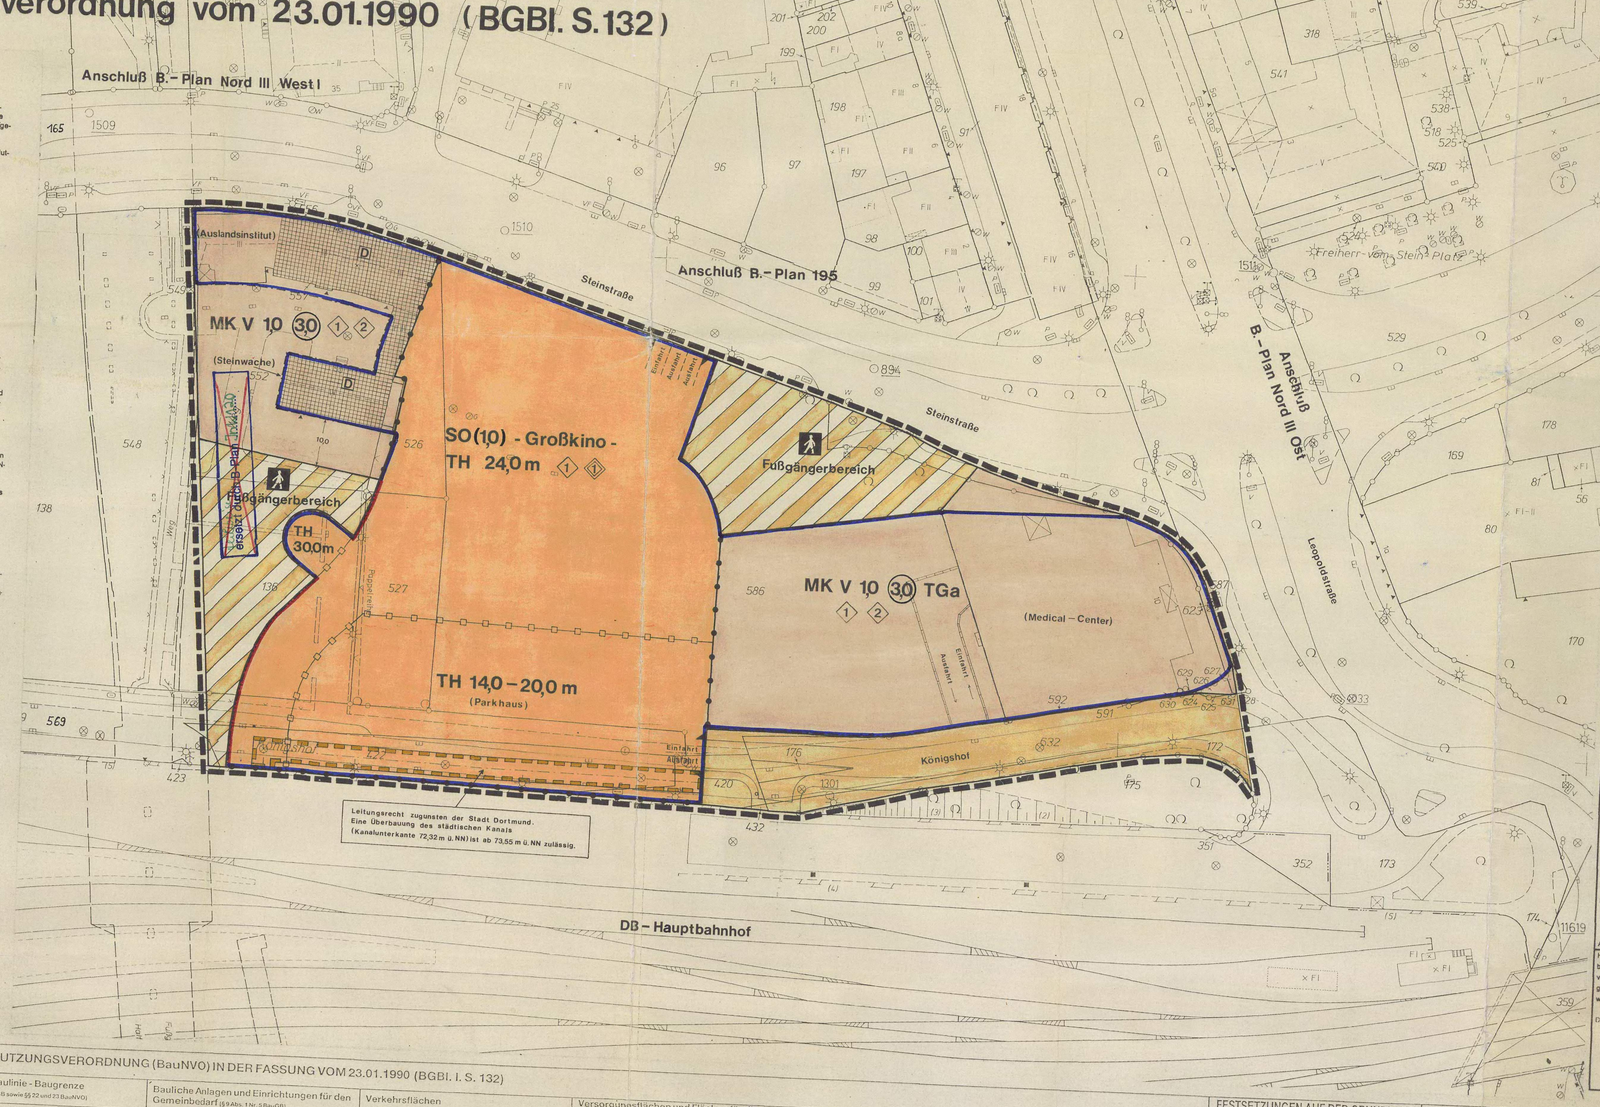

TEXTLICHE FESTSETZUNGEN

§ 1 Vorkehrungen zum Schutz vor schädlichen Umwelteinwirkungen (§ 9 Abs. 1 Nr. 24 BauGB)

(1) In dem mit der Ziffer (1) gekennzeichneten Baugebiet sind bei allen Neu-, Um- und Erweiterungsbauten aufgrund der Lärmbelastung des Kfz-Verkehrs der Steinstraße und Leopoldstraße sowie Schienenverkehr vom Hauptbahnhof für die Gebäude bauliche und sonstige Vorkehrungen zur Lärmminderung zu treffen. Dabei dürfen Innenschallpegel, wie in der nachfolgenden Tabelle aufgeführt, nicht überschritten werden.

Die Tabelle ist nur insoweit anwendbar, als die dort genannten Raumarten nach den Festsetzungen über die Art der baulichen Nutzung zulässig sind.

Raumart		Mittelungspegel
1.	Schlafräume nachts	
1.1	in reinen und allgemeinen Wohngebieten, Krankenhaus- und Kurgebieten	30 dB(A)
1.2	in allen übrigen Gebieten	35 dB(A)
2.	Wohnräume tagsüber	
2.1	in reinen und allgemeinen Wohngebieten,	35 dB(A)
2.2	in allen übrigen Gebieten	40 dB(A)
3.	Kommunikations- und Arbeitsräume tagsüber	
3.1	Unterrichtsräume, ruhebedürftige Einzelbüros, wissenschaftliche Arbeitsräume, Bibliotheken, Konferenz- und Vortragsräume, Arztpraxen, Operationsräume, Kirchen, Aulen	40 dB(A)
3.2	Büros für mehrere Personen	
3.3	Großraumbüros, Gaststätten, Schalterräume, Läden	45 dB(A) 50 dB(A)

Sofern diese Werte nicht schon durch Grundrißgestaltung und Baukörperanordnung eingehalten werden können, sind schallschützende Außenbauteile, wie z. B. Schallschutzfenster (entsprechend der VDI-Richtlinie 2719), Außentüren, Dachflächen, Wände etc. zu verwenden.

Nach dem Runderlaß vom 24.09.1990 (MBl. NW. S. 1448) des nordrhein- westfälischen Ministers für Bauen und Wohnen betreffend DIN 4109 - Schallschutz im Hochbau - ist im Rahmen des Baugenehmigungsverfahrens als Bestandteil der Bauvorlagen vom Bauherrn/Antragsteller auf den Einzelfall abgestellt der Nachweis der konkret erforderlichen Schallschutzmaßnahmen zu erbringen.

§ 2 Ausschluß von Nutzungsarten (§ 1 Abs. 9 i. V. m. § 1 Abs. 5 bzw. § 1 Abs. 6 Nr. 1 BauNVO)

(2) (1) In den mit der Ziffer (2) gekennzeichneten Baugebieten ist die ansonsten allgemein zulässige Nutzungsart "Wohnungen für Aufsichts- und Bereitschaftspersonen sowie für Betriebsinhaber und Betriebsleiter" im Sinne des § 7 Abs. 2 Nr. 6 BauNVO nicht zulässig.

(2) Die Ausnahme nach § 7 Abs. 3 Nr. 2 BauNVO "Wohnungen, die nicht unter Abs. 2 Nr. 7 fallen" ist nicht Bestandteil dieses Bebauungsplanes.

HINWEISE

a) Bezogen auf den gesamten Bebauungsplan-Bereich

- Niederschlagswasser

Im Rahmen des Genehmigungsverfahrens von Bauvorhaben im Geltungsbereich des B-Planes In N 217 ist in jedem Fall unter Hinzuziehung der "Satzung über die Entwässerung der Grundstücke in der Stadt Dortmund" vom 21.12.1981, zuletzt geändert durch Satzung vom 09.10.1986, zu prüfen, ob der Abfluß des Niederschlagswassers von Dach- und Hofflächen durch geeignete Maßnahmen, wie z. B. Versickerung oder Rückhaltung, zu verhindern, zu vermindern oder merklich zu verlangsamen ist. Soweit die Möglichkeit besteht, sollte hiervon Gebrauch gemacht werden. Die wasserrechtlichen Vorschriften sind hierbei zu beachten.

Für Fußwege und Parkplätze ist durchlässiges Material zu verwenden.

Quellen, Bachläufe und Dränungen von Freiflächen dürfen überhaupt nicht an die Kanalisation angeschlossen werden.

- Bodendenkmäler

Bei Bodeneingriffen können Bodendenkmäler (kultur- und/oder naturgeschichtliche Bodenfunde, d. h. Mauern, alte Gräber, Einzelfunde, aber auch Veränderungen und Verfärbungen in der natürlichen Bodenbeschaffenheit, Höhlen und Spalten, aber auch Zeugnisse tierischen und/oder pflanzlichen Lebens aus erdgeschichtlicher Zeit) entdeckt werden. Die Entdeckung von Bodendenkmälern ist der Stadt Dortmund als Untere Denkmalbehörde (Tel.-Nr. 0231/50 - 2 42 92, Fax-Nr.: 0231/50 - 2 57 88) und/oder dem Westfälischen Museum für Archäologie/Amt für Bodendenkmalpflege, Außenstelle Olpe (Tel.: 02761 - 12 61, Fax-Nr.: 02761-24 66) unverzüglich anzuzeigen und die Entdeckungsstätte mindestens 3 Werktage in unverändertem Zustand zu halten (§§ 15 und 16 Denkmalschutzgesetz Nordrhein-Westfalen), falls diese nicht vorher von den Denkmalbehörden freigegeben wird. Der Landschaftsverband Westfalen-Lippe ist berechtigt, das Bodendenkmal zu bergen, auszuwerten und für wissenschaftliche Erforschung bis zu 6 Monaten in Besitz zu nehmen (§ 16 Abs. 4 DSchG NW).

- Erdarbeiten, Bodenbewegungen

Sollten bei Erdarbeiten, Bodenbewegungen und ähnlichem über den bisherigen Kenntnisstand hinaus Bodenverunreinigungen angetroffen werden, die nach Art, Beschaffenheit oder Menge im besonderen Maße gesundheits-, luft- oder wassergefährdend, explosibel oder brennbar sind oder Erreger übertragbarer Krankheiten enthalten oder hervorbringen können, sind diese gemäß § 29 Abs 4 und 5 Landesabfallgesetz NW in der Fassung vom 21.06.88 (Gesetz- und Verordnungsblatt NW Bl. 250 ff), zuletzt geändert durch Gesetz vom 14.01.1992 (SGV NW 74) in Verbindung mit § 2 Abs. 2 des Abfallgesetzes, unverzüglich der Unteren Abfallwirtschaftsbehörde beim Umweltamt der Stadt Dortmund anzuzeigen. In einem solchen Fall können die zuständigen Fachbehörden weiterreichende Schutz-, Sicherungs- oder Sanierungsmaßnahmen fordern.

- Altlasten

Anfallender Erdaushub ist gemäß den abfallrechtlichen Bestimmungen ordnungsgemäß zu entsorgen.

Im Hinblick auf das geplante Bauvorhaben stellt nach Aussagen den Baugrundgutachters der Untergrund hinsichtlich der Tragfähigkeit einen nä Risiko behaftetes Baugrund dar. Die Untergrundverhältnisse sind entsprechend gutachterlicher Vorgaben bei der Gründung zu berücksichtigen.

Es handelt sich bei dem Baufeld um einen Bereich, der als starke Bombenabwurfgebiet gekennzeichnet ist. Es wird empfohlen vor Baubeginn Kontakt mit dem Staatlichen Kampfmittelräumdienst Hagen und dem Ordnungsamt der Stadt Dortmund aufzunehmen.

b) Bezogen auf das SO-Gebiet

- Altlasten

(3) Im Zuge des Baugenehmigungsverfahrens sind in dem mit der Ziffer (3) gekennzeichneten Baugebietsbereich, in dem Auffüllungsmaterialien unter Gebäudeteilen verbleiben, erneut planungsbezogen Bodenuntersuchungen durchzuführen. In Abhängigkeit von den Ergebnissen können aus weitreichenden Vorsorgegesichtspunkten Maßnahmen zur Ableitung von leichtflüchtigen Schadstoffen (z.B. in Form einer passiven Bodenluftdränage) notwendig werden.

FESTSETZUNGEN NACH DEM BAUGESETZBUCH (BauGB) UND NACH DER BAUNUTZUNGSVERORDNUNG (BauNVO) IN DER FASSUNG VOM 23.01.1990 (BGBl. I. S. 132)

Art der baulichen Nutzung (§ 9 Abs. 1 Nr. 1 BauGB sowie § 2 – § 11 BauNVO)

- WR Reines Wohngebiet
- WA Allgemeines Wohngebiet
- WB Besonderes Wohngebiet
- WS Kleinsiedlungsgebiet
- MD Dorfgebiet
- MI Mischgebiet
- MK Kerngebiet
- GE Gewerbegebiet
- GI Industriegebiet
- SO Sondergebiet

Maß der baulichen Nutzung (§ 9 Abs. 1 Nr. 1 BauGB sowie §§ 16 bis 21 a BauNVO)

- 0,4 Grundflächenzahl (GRZ) – § 19 Bau NVO
- (1,0) Erhöhte GRZ nach § 17 Abs. 2 Bau NVO
- 0,8 Geschoßflächenzahl (GFZ) – § 20 Bau NVO
- 1,6 Erhöhte GFZ nach § 17 Abs. 2 Bau NVO
- 2,6 Erhöhte GFZ nach § 21 a Abs. 5 Bau NVO
- 3,0 Baumassenzahl (BMZ) – § 21 Bau NVO
- 4,0 Erhöhte BMZ nach § 17 Abs. 2 Bau NVO
- III Höchstgrenze der Zahl der Vollgeschosse
- (III) Zwingend vorgeschriebene Zahl der Vollgeschosse
- III – V Mindest- und Höchstgrenze der Zahl der Vollgeschosse
- FH Höchstgrenze der Firsthöhe*
- TH Höchstgrenze der Traufhöhe*
  Die Traufhöhe wird bestimmt durch die Schnittlinien der Außenflächen der Umfassungswand mit der Dachfläche. Die Begrenzung der Außenflächen werden bestimmt nach der jeweils gültigen DIN 277.*
- OK Maximale Höhe baulicher Anlagen*
  * Bezugsebene ist die natürliche Geländeoberfläche oder die Geländeoberfläche, die sich aus der Baugenehmigung ergibt (§ 18 Bau NVO, § 2 Bau ONW)

Bauweise, Baulinie - Baugrenze (§ 9 Abs. 1 Nr. 2 BauGB sowie §§ 22 und 23 BauNVO)

- o Offene Bauweise
- Offene Bauweise mit der Abweichung, daß Gebäude über 50 m Länge zulässig sind
- Nur Einzelhäuser zulässig
- Nur Doppelhäuser zulässig
- Nur Hausgruppen zulässig
- Nur Einzel- und Doppelhäuser zulässig
- Nur Doppelhäuser und Hausgruppen zulässig
- g Geschlossene Bauweise
- Geschlossene Bauweise mit der Abweichung, daß an den Enden von Gebäudezeilen seitlicher Grenzabstand einzuhalten ist
- Baugrenze
- Baulinie

Bauliche Anlagen und Einrichtungen für den Gemeinbedarf (§ 9 Abs. 1 Nr. 5 BauGB)

- Fläche für den Gemeinbedarf
- Schule
- Kirchen und kirchlichen Zwecken dienende Gebäude und Einrichtungen
- Sozialen Zwecken dienende Gebäude und Einrichtungen
- Sportlichen Zwec- en dienende Gebäude und Einrichtungen
- Post
- Feuerwehr
- Gesundheitlichen Zwecken dienende Gebäude und Einrichtungen
- Kulturellen Zwecken dienende Gebäude und Einrichtungen

Flächen für Aufschüttungen und Schutzflächen sowie Schutzanlagen

- Fläche für Aufschüttungen (§ 9 Abs. 1 Nr. 17 BauGB)
- Umgrenzung der Flächen für besondere Anlagen und Vorkehrungen vor schädlichen Umwelteinwirkungen im Sinne des Bundesimmissionsschutzgesetzes (§ 9 Abs. 1 Nr. 24 BauGB)
- Lärmschutzwand

Verkehrsflächen (§ 9 Abs. 1 Nr. 11 BauGB)

- Straßenbegrenzungslinie, Begrenzung sonstiger Verkehrsflächen
- Straßenverkehrsfläche
- Verkehrsfläche besonderer Zweckbestimmung
- Priv. Private Verkehrsflächen besonderer Zweckbestimmung
- M Mischverkehrsfläche (z. B. Wohnstraße)
- WW Wirtschaftsweg
- F Fußweg
- R Radweg
- F+R Fuß- und Radweg
- P Parkfläche (öffentlich)
- P Parkfläche (privat)
- Fußgängerbereich
- Einfahrt
- Einfahrtsbereich
- Bereich ohne Ein- und Ausfahrt
- Bereich ohne Ein- und Ausfahrt und ohne Zu- und Ausgang

Versorgungsflächen und Flächen für die Abfallentsorgung und Abwasserbeseitigung sowie für Ablagerungen (§ 9 Abs. 1 Nr. 12 und 14 BauGB)

- Versorgungsfläche
- Trafostation
- Umspannwerk
- Gas
- Abwasser
- Abfall

Anpflanzen von Bäumen und Sträuchern und Bindungen für Bepflanzungen

- Umgrenzung von Flächen zum Anpflanzen von Bäumen und Sträuchern und sonstigen Bepflanzungen (§ 9 Abs. 1 Nr. 25a BauGB)
- Umgrenzung von Flächen mit Bindungen für Bepflanzungen und Erhaltung von Bäumen, Sträuchern und Gewässern und sonstigen Bepflanzungen (§ 9 Abs. 1 Nr. 25 b BauGB)
- Umgrenzung von Flächen zum Anpflanzen von Bäumen und Sträuchern und sonstigen Bepflanzungen, sowie mit Bindungen für Bepflanzungen und Erhalt von Bäumen, Sträuchern, Gewässern und sonstigen Bepflanzungen (§ 9 Abs. 1 Nr. 25 Buchstabe a und b BauGB)
- zu erhaltender Baum (§ 9 Abs. 1 Nr. 25 b BauGB)

Grünflächen (§ 9 Abs. 1 Nr. 15 BauGB)*

- Öffentliche Grünfläche
- Priv. Private Grünfläche
- Parkanlage
- Gärtnerische Anlage
- Garten
- Friedhof
- Dauerkleingartenanlage
- Sportplatz
- Spielplatz
  A - Bereich für alte Altersstufen (auch Erwachsene)
  B - Bereich vorzugsweise für schulpflichtige Kinder
  C - Bereich für Kleinkinder und jüngere Schulkinder
- W Wanderweg
- R+W Rad- und Wanderweg

Flächen für die Landwirtschaft und Wald (§ 9 Abs. 1 Nr. 18 BauGB)

- Fläche für die Landwirtschaft
- Wald
- Fläche für die Landwirtschaft und Wald

Sonstige Festsetzungen

- (A) Mit Geh-, Fahr- und Leitungsrechten zu belastende Flächen (§ 9 Abs. 1 Nr. 21 BauGB)
- (A) wie vor (bei schmalen Flächen)
- Umgrenzung von Flächen für Nebenanlagen, Stellplätze, Garagen und Gemeinschaftsanlagen
- St Stellplätze (§ 9 Abs. 1 Nr. 4 BauGB)
- Ga Garagen (§ 9 Abs. 1 Nr. 4 BauGB)
- TGa Tiefgarage (§ 9 Abs. 1 Nr. 4 BauGB)
- GSt Gemeinschaftsstellplätze (§ 9 Abs. 1 Nr. 22 BauGB)
- GGa Gemeinschaftsgaragen (§ 9 Abs. 1 Nr. 22 BauGB)
- GTGa Gemeinschaftstiefgaragen (§ 9 Abs. 1 Nr. 22 BauGB)
- GMü Gem. Müllbehälter (§ 9 Abs. 1 Nr. 22 BauGB)
- GKSp Gemeinschaftskinderspielplatz (§ 9 Abs. 1 Nr. 22 BauGB)
- Grenze des räumlichen Geltungsbereiches des Bebauungsplanes (§ 9 Abs. 7 BauGB)
- Baugebietsgrenze und Abgrenzung unterschiedlicher Nutzung
- Grenze zwischen unterschiedlichen Maßen der baulichen Nutzung (Zahl der Vollgeschosse) innerhalb einer überbaubaren Grundstücksfläche. Die darüber festgesetzten zum Maß der baulichen Nutzung bleiben unberührt.
- Zugehörigkeitshaken für Baugebietsteile
- Zugehörigkeitsstriche für Gemeinschaftseinrichtungen
- Zugehörigkeitshaken für Gemeinschaftseinrichtungen
- Textliche Festsetzung
- Umgrenzung der Flächen für die Regelung des Wasserabflusses (§ 9 Abs. 1 Nr. 16 BauGB)
- Umgrenzung von Flächen für Maßnahmen zum Schutz, zur Pflege und zur Entwicklung von Natur und Landschaft (§ 9 Abs. 1 Nr. 20 BauGB)
- Umgrenzung der Flächen, die von der Bebauung freizuhalten sind (§ 9 Abs. 1 Nr. 10 und Abs. 6 BauGB)
- (A) Zuordnung von Ausgleichsmaßnahmen zu den mit (A) gekennzeichneten Grundstücksflächen, auf denen Eingriffe aufgrund sonstiger Festsetzungen zu erwarten sind (§ 1 a Abs. 3 Baugesetzbuch i.d.F. des Investitionserleichterungs- und Wohnbaulandgesetz Artikel 5, Änderung des Bundesnaturschutzgesetzes (§ 8a Abs.1)

FESTSETZUNGEN AUF DER GRUNDLAGE DER LANDESBAUORDNUNG (BAUO NW)

(§ 9 Abs. 4 BauGB i. V. m. § 81 Abs. 1 und Abs. 4 der Bauordnung für das Land NW in der Fassung vom 26.06.1984 (GV NW S. 532)

- DF Alle Dachformen, außer Flachdach
- FD Flachdach
- ↔ Firstrichtung
- SD Satteldach
- WD Walmdach
- MD Mansarddach
- PD Pultdach (Pfeil zeigt in Richtung Traufe)
- z.B. 38° = Dachneigung

Die festgesetzten Dachformen beziehen sich nicht auf Nebenanlagen im Sinne von § 14 Bau NVO und Garagen.

KENNZEICHNUNGEN, NACHRICHTLICHE ÜBERNAHMEN UND SONSTIGE DARSTELLUNGEN

Kennzeichnungen nach dem Baugesetzbuch (BauGB)

- Umgrenzung von Flächen, bei deren Bebauung besondere Vorkehrungen oder besondere bauliche Sicherungsmaßnahmen erforderlich sind, Flächen unter denen der Bergbau umgeht und Flächen, deren Böden mit umweltgefährdenden Stoffen belastet sind. (§ 9 Abs. 5 BauGB)
- Umgrenzung von Flächen, bei deren Bebauung und sonstiger Nutzung aufgrund vermutlicher Altablagerungen besondere Vorkehrungen oder besondere bauliche Sicherungsmaßnahmen erforderlich sind. (§ 9 Abs. 5 BauGB)

Nachrichtliche Übernahmen (§ 9 Abs. 6 BauGB)

- (D) Umgrenzung von Gesamtanlagen (Ensembles), die dem Denkmalschutz unterliegen
- D Einzelanlagen, die dem Denkmalschutz unterliegen
- (V) Verbandsgrünfläche
- Umgrenzung der Flächen für wasserrechtliche Festsetzungen

Sonstige Darstellungen

- sonstige Darstellungen werden gestrichelt
- Hinweis
- E Erhaltenswerte Baumsubstanz
- San Umgrenzung der Sanierungsgebiete
- Vorschläge für die Bepflanzung und Einteilung der Stellplätze
- geplante Bäume
- Verkehrsgrün

Die Planunterlage entspricht den Anforderungen des § 1 der Planzeichenverordnung vom 18.12.1990. Die Grenzen und Bezeichnungen der Flurstücke stimmen mit dem Nachweis des Liegenschaftskatasters Stand 15.10.95 überein.
Die Festlegung der städtebaulichen Planung ist geometrisch eindeutig.

Dortmund, den 20. März 1995
Lamping
Städt. Vermessungsdirektor
Leiter des Katasteramtes

Der Rat der Stadt hat am 04.01.94 nach § 2 Abs. 1 des Baugesetzbuches (BauGB) in der Fassung der Bekanntmachung vom 08.12.1986 (BGBl. I, S. 2253, BGBl. III 213 - 1) beschlossen, diesen Bebauungsplan aufzustellen.

Dortmund, den 06.09.94
Oberbürgermeister

Die vom Rat der Stadt am 04.01.94 nach § 3 Abs. 1 BauGB beschlossene Bürgerbeteiligung wurde durchgeführt.

Dortmund, den 25.10.1994
Abteilungsleiter

Der Rat der Stadt hat am 23.3.95 nach § 3 Abs. 2 Satz 1 BauGB beschlossen, diesen Bebauungsplan-Entwurf mit Begründung öffentlich auszulegen.

Dortmund, den 28.03.95
Oberbürgermeister

Dieser Bebauungsplan- Entwurf mit Begründung hat nach § 3 Abs 2 BauGB einen Monat vom 18.04.1995 bis 18.05.1995 einschließlich zu jedermanns Einsicht öffentlich ausgelegen.

Dortmund, den 19.05.1995
Abteilungsleiter

Der Rat der Stadt hat am 06.07.1995 nach § 10 BauGB diesen Bebauungsplan als Satzung beschlossen.

Dortmund, den 11.07.95
Oberbürgermeister
Ratsmitglied

Der Bebauungsplan In N 217 ist der Höheren Verwaltungsbehörde - Bezirksregierung Arnsberg - nach § 11 BauGB angezeigt worden. Mit Verfügung vom 11.09.1995 Az. 35.21-2.4-Do-4/95 hat die Bezirksregierung Arnsberg nach Abschluß der rechtsaufsichtlichen Prüfung mitgeteilt, daß die Verletzung von Rechtsvorschriften nicht geltend gemacht wird. Die Durchführung des Anzeigeverfahrens ist in den "Dortmunder Bekanntmachungen" - Amtsblatt der Stadt - Nr. 40 vom 06.10.1995 ortsüblich bekanntgemacht worden.
Mit dieser Bekanntmachung ist der Bebauungsplan in Kraft getreten.

Dortmund, den 09.10.1995
Abteilungsleiter

Hiermit wird entsprechend § 2 Abs. 3 der Bekanntmachungsverordnung bestätigt, daß der Wortlaut der Satzung mit dem Beschluß des Rates vom 06.07.95 übereinstimmt und daß die Verfahrensvorschriften gemäß § 2 Abs. 1 und 2 Bekanntmachungsverordnung eingehalten worden sind.

Dortmund, den 27.09.95
Oberstadtdirektor

STADT DORTMUND
Bebauungsplan In N 217
in einem Blatt
Zu diesem Bebauungsplan gehört die Begründung vom **21.2.1995**

Maßstab 1 : 500