
1. Ausfertigung

Bebauungsplan In O 202
5. Änderung

-JOSEPH-SCHERER-STR.-

Es gilt die Baunutzungsverordnung (BauNVO) in der Fassung vom 23.01.1990 (BGBl. I.S. 132)

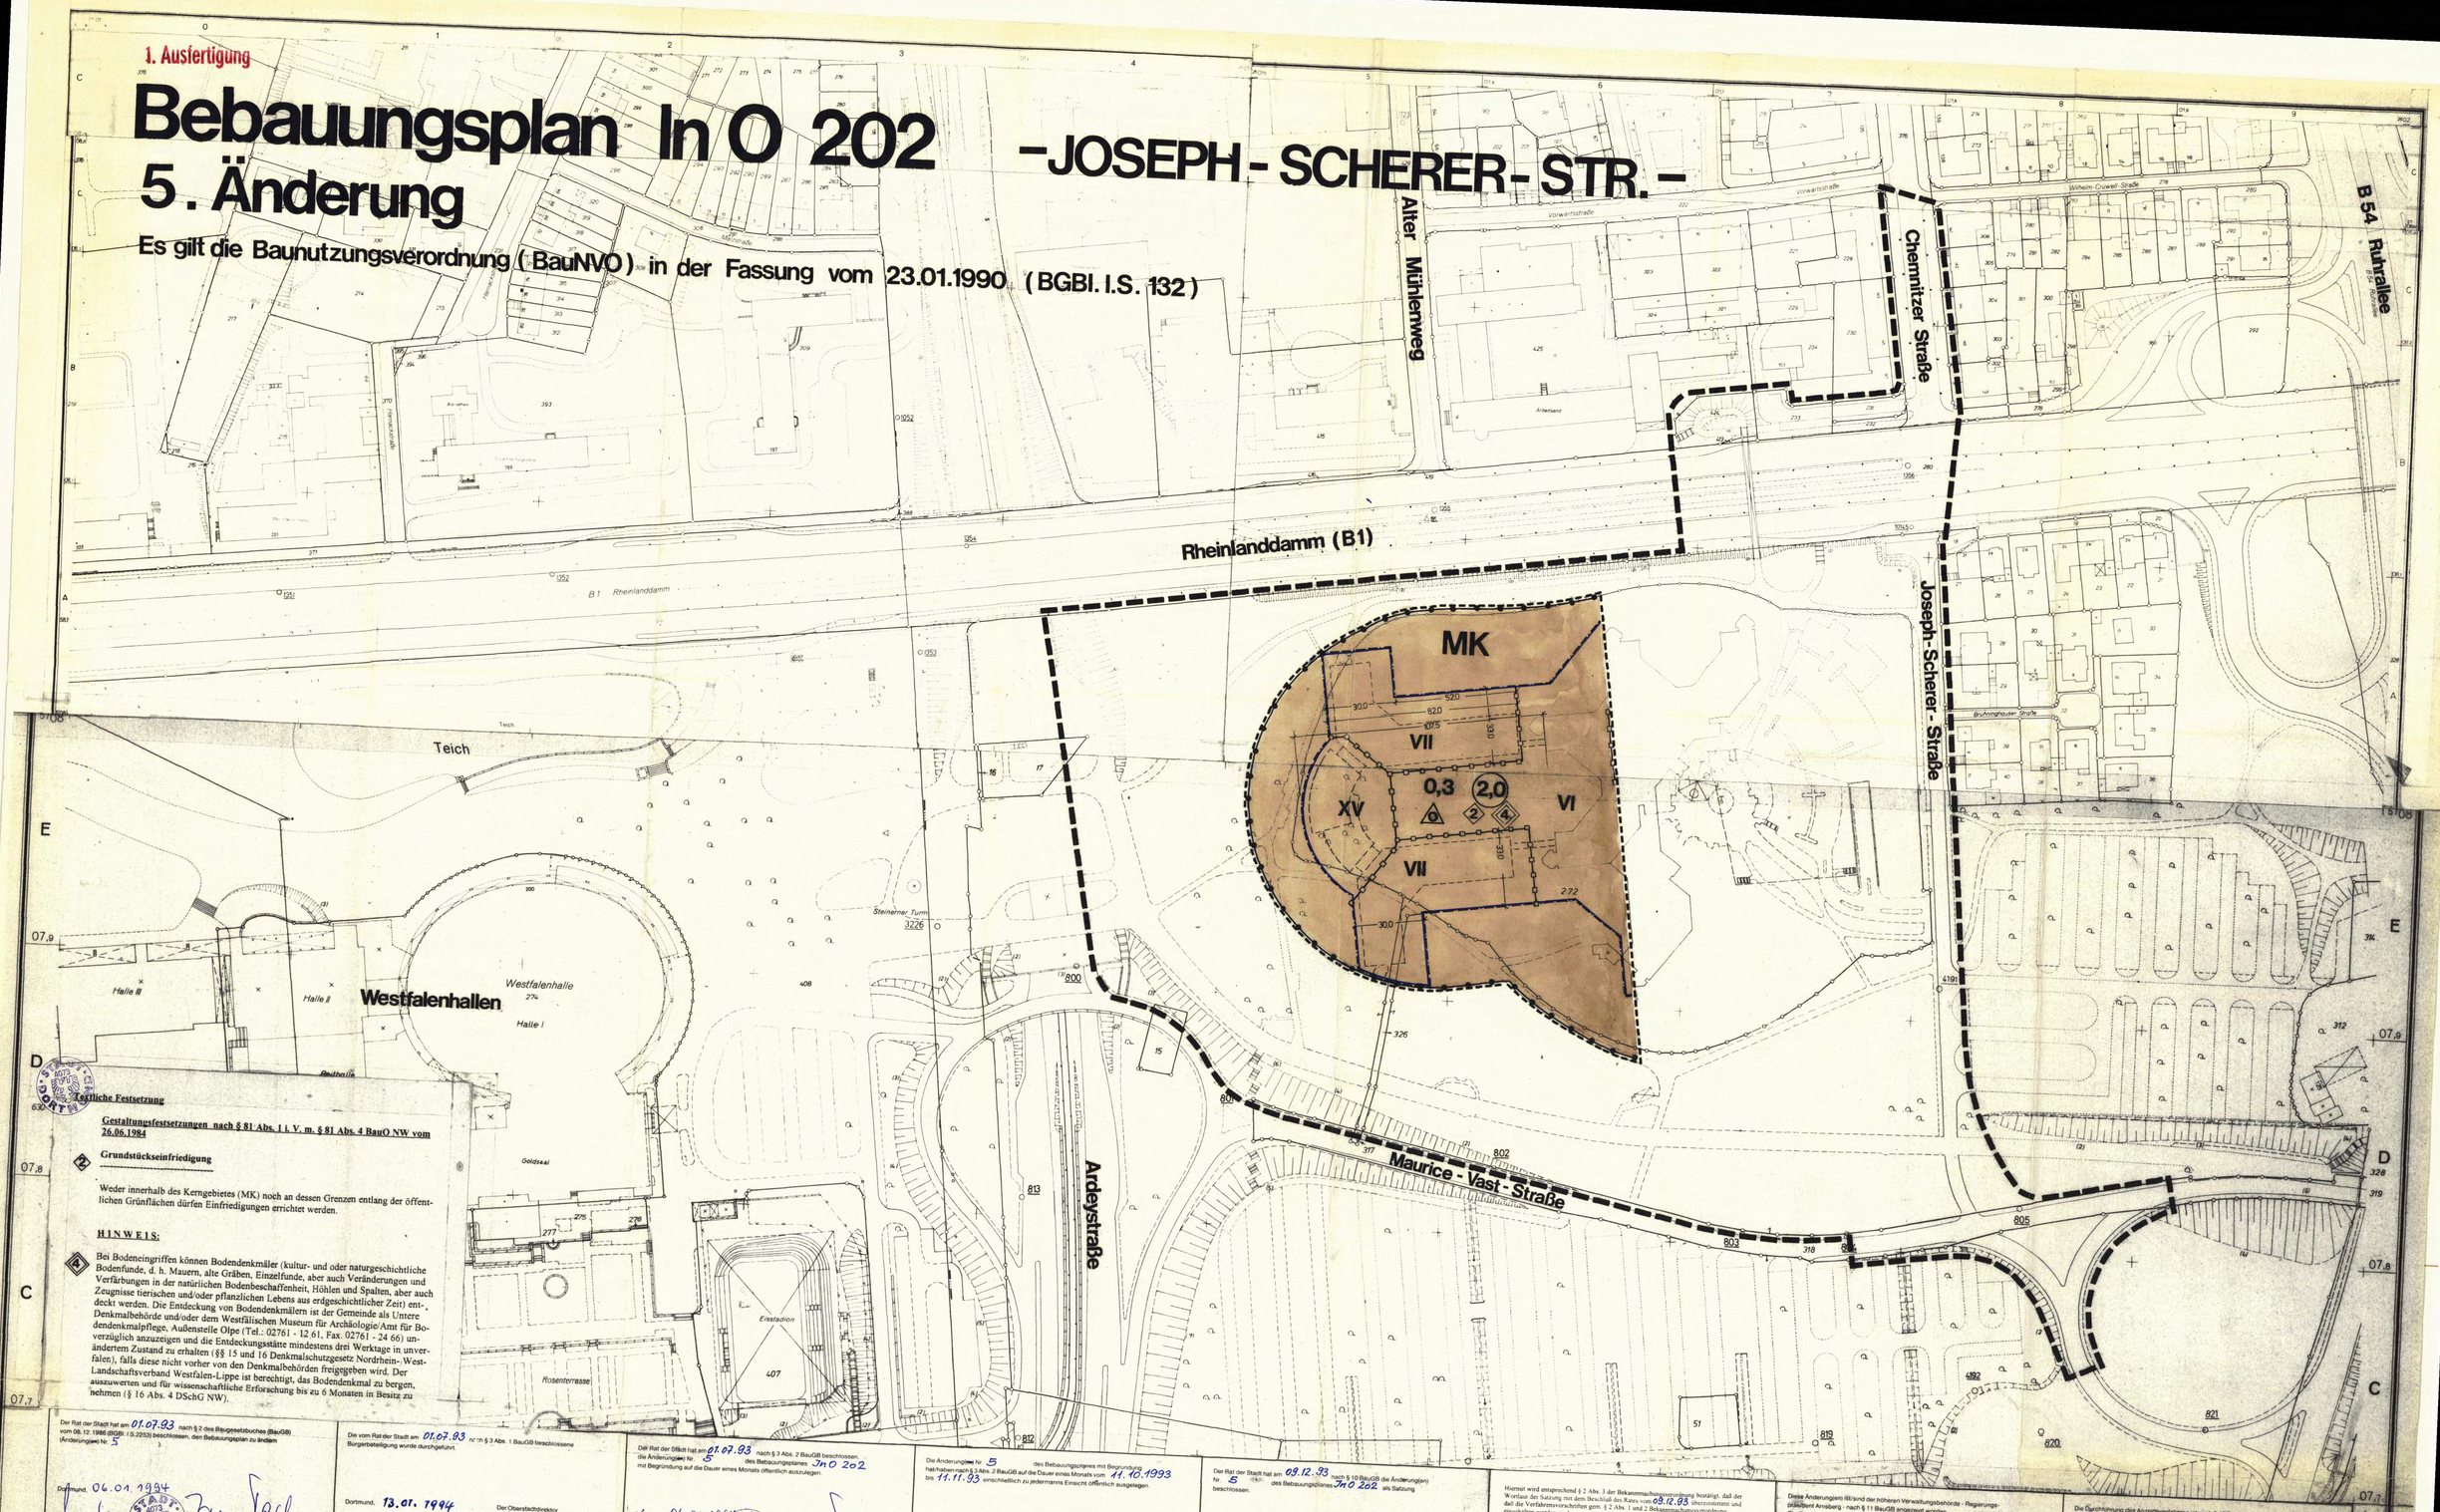

Textliche Festsetzung

Gestaltungsfestsetzungen nach § 81 Abs. 1 i. V. m. § 81 Abs. 4 BauO NW vom 26.06.1984

Grundstückseinfriedigung

Weder innerhalb des Kerngebietes (MK) noch an dessen Grenzen entlang der öffentlichen Grünflächen dürfen Einfriedigungen errichtet werden.

HINWEIS:

Bei Bodeneingriffen können Bodendenkmäler (kultur- und oder naturgeschichtliche Bodenfunde, d. h. Mauern, alte Gräben, Einzelfunde, aber auch Veränderungen und Verfärbungen in der natürlichen Bodenbeschaffenheit, Höhlen und Spalten, aber auch Zeugnisse tierischen und/oder pflanzlichen Lebens aus erdgeschichtlicher Zeit) entdeckt werden. Die Entdeckung von Bodendenkmälern ist der Gemeinde als Untere Denkmalbehörde und/oder dem Westfälischen Museum für Archäologie/Amt für Bodendenkmalpflege, Außenstelle Olpe (Tel.: 02761 - 12 61, Fax: 02761 - 24 66) unverzüglich anzuzeigen und die Entdeckungsstätte mindestens drei Werktage in unverändertem Zustand zu erhalten (§§ 15 und 16 Denkmalschutzgesetz Nordrhein-Westfalen), falls diese nicht vorher von den Denkmalbehörden freigegeben wird. Der Landschaftsverband Westfalen-Lippe ist berechtigt, das Bodendenkmal zu bergen, auszuwerten und für wissenschaftliche Erforschung bis zu 6 Monaten in Besitz zu nehmen (§ 16 Abs. 4 DSchG NW).

Der Rat der Stadt hat am 01.07.93 nach § 2 des Baugesetzbuches (BauGB) vom 08.12.1986 (BGBl. I S.2253) beschlossen, den Bebauungsplan zu ändern (Änderungsplan) Nr. 5

Dortmund, 06.01.1994

Oberbürgermeister — Ratsmitglied

Die vom Rat der Stadt am 01.07.93 nach § 3 Abs. 1 BauGB beschlossene Bürgerbeteiligung wurde durchgeführt.

Dortmund, 13.01.1994

Der Oberstadtdirektor
Im Auftrag

Der Rat der Stadt hat am 01.07.93 nach § 3 Abs. 2 BauGB beschlossen, die Auslegung des Bebauungsplanes In O 202 mit Begründung auf die Dauer eines Monats öffentlich auszulegen.

Dortmund, 06.01.1994

Oberbürgermeister — Ratsmitglied

Die Änderung Nr. 5 des Bebauungsplanes mit Begründung hat/haben nach § 3 Abs. 2 BauGB auf die Dauer eines Monats vom 11.10.1993 bis 11.11.93 einschließlich zu jedermanns Einsicht öffentlich ausgelegen.

Dortmund, 13.01.1994

Der Oberstadtdirektor
Im Auftrag

Der Rat der Stadt hat am 09.12.93 nach § 10 BauGB die Änderung(en) Nr. 5 des Bebauungsplanes In O 202 als Satzung beschlossen.

Dortmund, 06.01.1994

Oberbürgermeister — Ratsmitglied

Hiermit wird entsprechend § 2 Abs. 3 der Bekanntmachungsverordnung bestätigt, daß der Wortlaut der Satzung mit dem Beschluß des Rates vom 09.12.93 übereinstimmt und daß die Verfahrensvorschriften gem. § 2 Abs. 1 und 2 Bekanntmachungsverordnung eingehalten worden sind.

Dortmund, den 21.03.94
In Vertretung
Schäfer
Stadtdirektor

Diese Änderungen/en sind der höheren Verwaltungsbehörde - Regierungspräsident Arnsberg - nach § 11 BauGB angezeigt worden.
Der Regierungspräsident Arnsberg hat eine Verletzung von Rechtsvorschriften nicht geltend gemacht.

Dortmund, 28.03.1994

Der Oberstadtdirektor
Im Auftrag
Abteilungsleiter

Die Durchführung des Anzeigeverfahrens ist nach § 12 BauGB in der „Dortmunder Bekanntmachungen - Amtsblatt der Stadt- Nr. 12 vom 25.03.94 ortsüblich bekanntgemacht worden. Mit der Bekanntmachung ist/sind die Änderungen/en Nr. des Bebauungsplanes In O 202 in Kraft getreten.

Dortmund, 28.03.94

Der Oberstadtdirektor
Im Auftrag
Abteilungsleiter

FESTSETZUNGEN NACH DEM BAUGESETZBUCH (BauGB) UND NACH DER BAUNUTZUNGSVERORDNUNG (BauNVO) IN DER FASSUNG VOM 23.01.1990 (BGBl. I. S. 132)

Art der baulichen Nutzung
(§ 9 Abs. 1 Nr. 1 BauGB sowie § 2–§ 11 BauNVO)

- WR — Reines Wohngebiet
- WA — Allgemeines Wohngebiet
- WB — Besonderes Wohngebiet
- WS — Kleinsiedlungsgebiet
- MD — Dorfgebiet
- MI — Mischgebiet
- MK — Kerngebiet
- GE — Gewerbegebiet
- GI — Industriegebiet
- SO — Sondergebiet

Maß der baulichen Nutzung
(§ 9 Abs. 1 Nr. 1 BauGB sowie §§ 16 bis 21a Bau NVO)

- 0,4 — Grundflächenzahl (GRZ) - § 19 Bau NVO
- (1,0) — Erhöhte GRZ nach § 17 Abs. 2 Bau NVO
- 0,8 — Geschoßflächenzahl (GFZ) - § 20 Bau NVO
- 1,6 — Erhöhte GFZ nach § 17 Abs. 2 Bau NVO
- 2,6 — Erhöhte GFZ nach § 21 a Abs. 5 BauNVO
- 3,0 — Baumassenzahl (BMZ) - § 21 Bau NVO
- 4,0 — Erhöhte BMZ nach § 17 Abs. 2 Bau NVO
- III — Höchstgrenze der Zahl der Vollgeschosse
- (III) — Zwingend vorgeschriebene Zahl der Vollgeschosse
- III – V — Mindest- u. Höchstgrenze der Zahl der Vollgeschosse
- FH — Höchstgrenze der Firsthöhe*
- TH — Höchstgrenze der Traufhöhe. Die Traufe wird bestimmt durch die Schnittlinien der Außenflächen der Umfassungswand mit der Dachfläche. Die Begrenzung der Außenflächen werden bestimmt nach der jeweils gültigen DIN 277.*
- OK — Maximale Höhe baulicher Anlagen*

* Bezugsebene ist die natürliche Geländeoberfläche oder die Geländeoberfläche, die sich aus der Baugenehmigung ergibt (§ 18 Bau NVO, § 2 Bau ONW)

Bauweise, Baulinie - Baugrenze
(§ 9 Abs. 1 Nr. 2 BauGB sowie §§ 22 u. 23 BauNVO)

- o — Offene Bauweise
- a — Offene Bauweise mit der Abweichung, daß Gebäude über 50 m Länge zulässig sind
- E — Nur Einzelhäuser zulässig
- D — Nur Doppelhäuser zulässig
- ED — Nur Einzel- und Doppelhäuser zulässig
- g — Geschlossene Bauweise
- g — Geschlossene Bauweise mit der Abweichung, daß an den Enden von Gebäudezeilen seitlicher Grenzabstand einzuhalten ist
- Baugrenze
- Baulinie

Bauliche Anlagen u. Einrichtungen für den Gemeinbedarf
(§ 9 Abs. 1 Nr. 5 BauGB)

- Fläche für den Gemeinbedarf
- Schule
- Kirchen u. kirchlichen Zwecken dienende Gebäude u. Einrichtungen
- Sozialen Zwecken dienende Gebäude u. Einrichtungen
- Sportlichen Zwecken dienende Gebäude u. Einrichtungen
- Post
- F — Feuerwehr
- Gesundheitlichen Zwecken dienende Gebäude und Einrichtungen
- Kulturellen Zwecken dienende Gebäude und Einrichtungen

Flächen für Aufschüttungen u. Schutzflächen sowie Schutzanlagen

- Fläche für Aufschüttungen (§ 9 Abs. 1 Nr. 17 BauGB)
- Umgrenzung der Flächen für besondere Anlagen u. Vorkehrungen vor schädl. Umwelteinwirkungen im Sinne des Bundesimmissionsschutzgesetzes (§ 9 Abs. 1 Nr. 24 BauGB)
- Lärmschutzwand

Verkehrsflächen
(§ 9 Abs. 1 Nr. 11 BauGB)

- Straßenbegrenzungslinie Begrenzung sonst. Verkehrsflächen
- Straßenverkehrsfläche
- Verkehrsfläche besonderer Zweckbestimmung
- Priv — Private Verkehrsfl. besonderer Zweckbestimmung
- M — Mischverkehrsfläche (z. B. Wohnstraße)
- WW — Wirtschaftsweg
- F — Fußweg
- R — Radweg
- F - R — Fuß- und Radweg
- Einfahrt
- Einfahrtsbereich
- Bereich ohne Ein- u. Ausfahrt
- Bereich ohne Ein- u. Ausfahrt u. ohne Zu- u. Ausgang
- Verkehrsgrün
- P — Parkfläche (öffentlich)
- P — Parkfläche (privat)
- Fußgängerbereich

Versorgungsflächen u. Flächen f. d. Abfall – entsorgung u. Abwasserbeseitigung sowie für Ablagerungen
(§ 9 Abs. 1 Nr. 12 u. 14 BauGB)

- Versorgungsfläche
- Trafostation
- Umspannwerk
- Gas
- Abwasser
- Abfall

Anpflanzen von Bäumen und Sträuchern u. Bindungen für Bepflanzungen

- Umgrenzung von Flächen zum Anpflanzen von Bäumen und Sträuchern und sonstigen Bepflanzungen (§ 9 Abs. 1 Nr. 25 a BauGB)
- Umgrenzung von Flächen mit Bindungen für Bepflanzungen u. Erhaltung von Bäumen, Sträuchern und Gewässern und sonstigen Bepflanzungen (§ 9 Abs. 1 Nr. 25 b BauGB)
- Umgrenzung von Flächen zum Anpflanzen von Bäumen und Sträuchern und sonstigen Bepflanzungen, sowie mit Bindungen für Bepflanzungen und Erhaltung von Bäumen, Sträuchern, Gewässern und sonstigen Bepflanzungen. (§ 9 Abs. 1 Nr. 25 Buchstabe a und b BauGB)

Grünflächen
(§ 9 Abs. 1 Nr. 15 BauGB)

- Öffentliche Grünfläche
- Priv. — Private Grünfläche
- Parkanlage
- Gartnerische Anlage
- Garten
- Friedhof
- Dauerkleingartenanlage
- Sportplatz
- Spielplatz: A - Bereich für alle Altersstufen (auch Erwachsene) B - Bereich vorzugsweise für schulpfl. Kinder C - Bereich für Kleinkinder und jüngere Schulkinder
- W — Wanderweg

Flächen für die Landwirtschaft und Wald
(§ 9 Abs. 1 Nr. 18 BauGB)

- Fläche für die Landwirtschaft
- Wald
- Fläche für die Landwirtschaft und Wald

Sonstige Festsetzungen

- A — Mit Geh-, Fahr- u. Leitungsrechten zu belastende Flächen (§ 9 Abs. 1 Nr. 21 BauGB)
- A — wie vor (bei schmalen Flächen)
- Umgrenzung von Flächen für Nebenanlagen, Stellplätze, Garagen und Gemeinschaftsanlagen
- St — Stellplätze (§ 9 Abs. 1 Nr. 4 BauGB)
- Ga — Garagen (§ 9 Abs. 1 Nr. 4 BauGB)
- TGa — Tiefgarage (§ 9 Abs. 1 Nr. 4 BauGB)
- GSt — Gemeinschaftsstellplätze (§ 9 Abs. 1 Nr. 22 BauGB)
- GGa — Gemeinschaftsgaragen (§ 9 Abs. 1 Nr. 22 BauGB)
- GTGa — Gemeinschaftstiefgaragen (§ 9 Abs. 1 Nr. 22 BauGB)
- GMü — Gem. Müllbehälter (§ 9 Abs. 1 Nr. 22 BauGB)
- Grenze des räumlichen Geltungsbereiches des Bebauungsplanes (§ 9 Abs. 7 BauGB)
- Baugebietsgrenze u. Abgrenzung unterschiedlicher Nutzung
- Zugehörigkeitshaken für Baugebietsteile
- Zugehörigkeitshaken für Gemeinschaftseinrichtungen
- Textliche Festsetzung
- Umgrenzung der Flächen für die Regelung des Wasserabflusses (§ 9 Abs. 1 Nr. 16 BauGB)
- Umgrenzung von Flächen für Maßnahmen zum Schutz, zur Pflege und zur Entwicklung von Natur u. Landschaft (§ 9 Abs. 1 Nr. 20 BauGB)
- Änderungsbereich
- Grenze zwischen unterschiedlichen Maßen der baulichen Nutzung (Zahl der Vollgeschosse) innerhalb einer überbaubaren Grundstücksfläche. Die übrigen Festsetzungen bleiben unberührt.

FESTSETZUNGEN AUF DER GRUNDLAGE DER LANDESBAUORDNUNG (BAUO NW)

(§ 9 Abs. 4 BauGB i. V. m. § 81 Abs. 1 und Abs. 4 der Bauordnung für das Land NW in der Fassung vom 26.06.1984 (GV NW S. 532)

- DF — Alle Dachformen, außer Flachdach
- FD — Flachdach
- Firstrichtung
- SD — Satteldach
- WD — Walmdach
- MD — Mansarddach
- PD — Pultdach (Pfeil zeigt in Richtung Traufe)

KENNZEICHNUNGEN, NACHRICHTLICHE ÜBERNAHMEN UND SONSTIGE DARSTELLUNGEN

Kennzeichnungen nach dem Baugesetzbuch (BauGB)

- Umgrenzung von Flächen, bei deren Bebauung besondere Vorkehrungen oder besondere bauliche Sicherungsmaßnahmen erforderlich sind. Flächen, unter denen der Bergbau umgeht und Flächen, deren Boden mit umweltgefährdenden Stoffen belastet sind (§ 9 Abs. 5 BauGB)
- Umgrenzung von Flächen, bei denen Bebauung und sonstiger Nutzung aufgrund vermutlicher Altablagerungen besondere Vorkehrungen oder besondere bauliche Sicherungsmaßnahmen erforderlich sind. (§ 9 Abs. 5 BauGB)

Nachrichtliche Übernahmen
(§ 9 Abs. 6 BauGB)

- D — Umgrenzung von Gesamtanlagen (Ensembles), die dem Denkmalschutz unterliegen
- Einzelanlagen, die dem Denkmalschutz unterliegen
- V — Verbandsgrünfläche
- Umgrenzung der Flächen für wasserrechtliche Festsetzungen

Sonstige Darstellungen

- sonstige Darstellungen werden gestrichelt
- Siehe Hinweis
- E — Zu erhaltende Gebäude
- Vorschläge für die Bepflanzung und Einteilung der Stellplätze
- gepl. Bäume
- zu erhaltende Bäume

STADT DORTMUND

Bebauungsplan In O 202

5. Änderung

Zu dieser Änderung gehört die Begründung vom 01.06.93

Maßstab 1 : 1000