
1. Ausfertigung

Bebauungsplan InO 215 »KÖRNER HELLWEG«

- zugleich teilweise Änderung der B-Pläne 143, 145, 146, 147, 148, 149 u. 150 -

Es gilt die Baunutzungsverordnung (BauNVO) vom 23.01.1990 (BGBl. I S. 132)

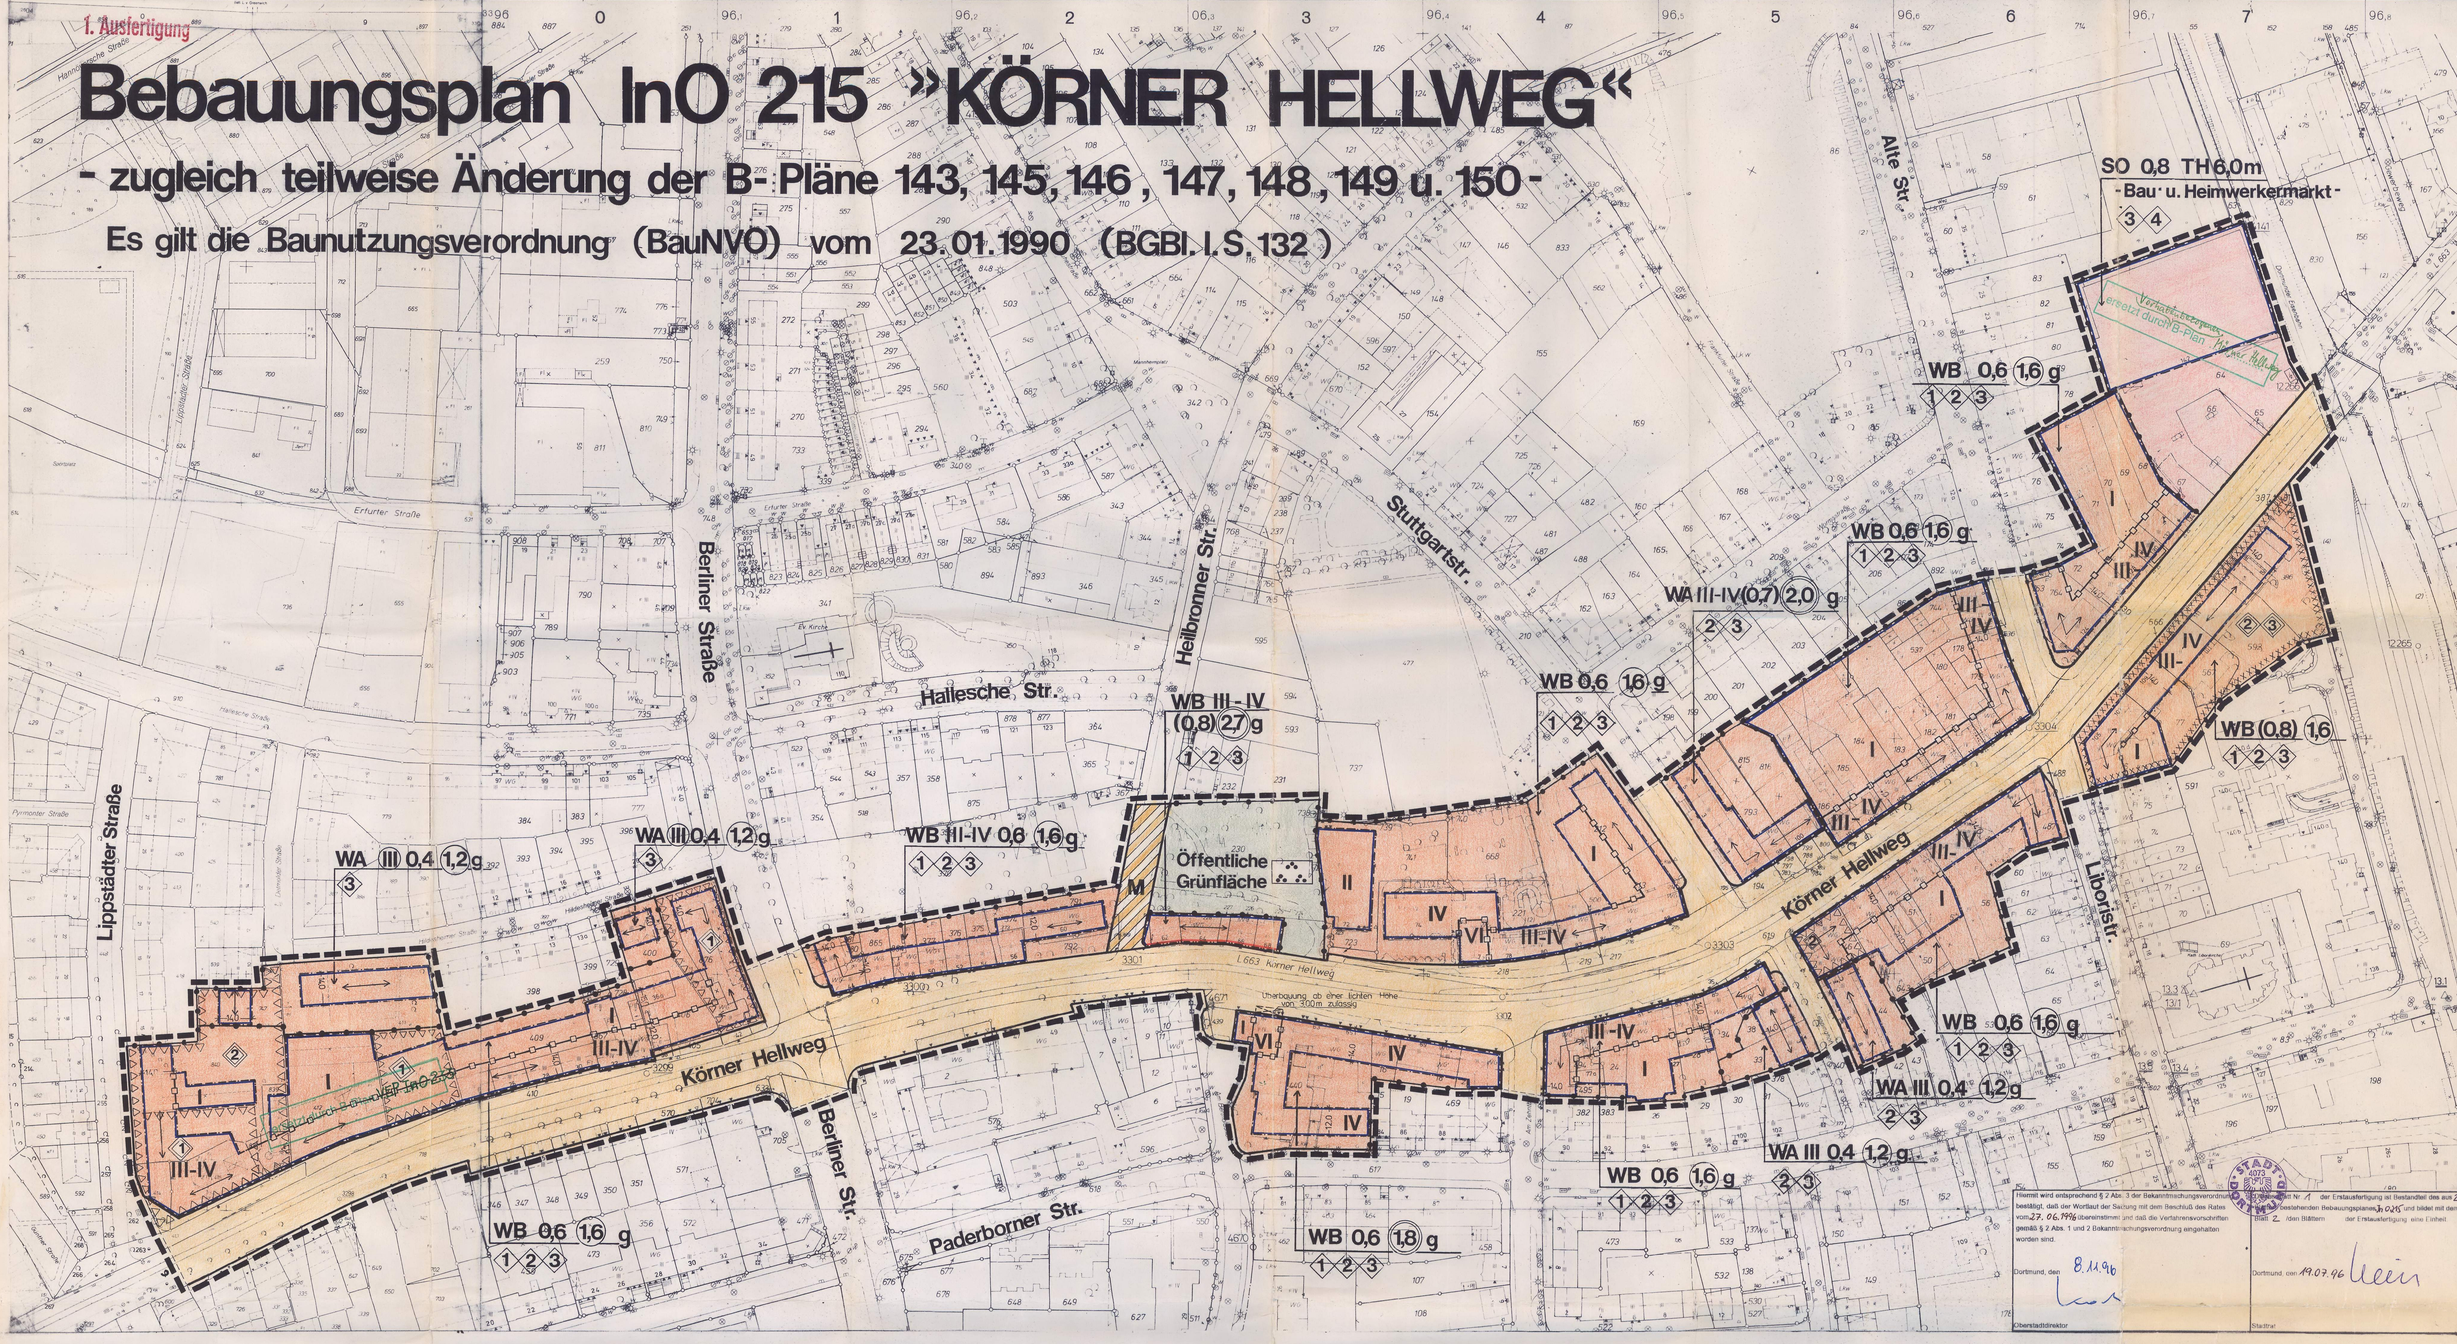

Hiermit wird entsprechend § 2 Abs. 3 der Bekanntmachungsverordnung vom 26.08.1986 Nr. 1 der Erstausfertigung als Bestandteil des aus 2 bestehenden Bebauungsplanes, 1. Satz und bildet mit dem Blatt 2, den Blättern der Erstausfertigung eine Einheit bestätigt, daß der Wortlaut der Satzung mit dem Beschluß des Rates vom 27.06.1996 übereinstimmt und daß die Verfahrensvorschriften gemäß § 2 Abs. 1 und 2 Bekanntmachungsverordnung eingehalten worden sind.

Dortmund, den 8.11.96

Oberstadtdirektor

Dortmund, den 19.07.96

Stadtrat

FESTSETZUNGEN NACH DEM BAUGESETZBUCH (BauGB) UND NACH DER BAUNUTZUNGSVERORDNUNG (BauNVO) IN DER FASSUNG VOM 23.01.1990 (BGBl. I. S. 132)

Art der baulichen Nutzung
(§ 9 Abs. 1 Nr. 1 BauGB sowie § 2 – § 11 BauNVO)

- WR – Reines Wohngebiet
- WA – Allgemeines Wohngebiet
- WB – Besonderes Wohngebiet
- WS – Kleinsiedlungsgebiet
- MD – Dorfgebiet
- MI – Mischgebiet
- MK – Kerngebiet
- GE – Gewerbegebiet
- GI – Industriegebiet
- SO – Sondergebiet

Maß der baulichen Nutzung
(§ 9 Abs. 1 Nr. 1 BauGB sowie §§ 16 bis 21 a BauNVO)

- 0,4 – Grundflächenzahl (GRZ) – § 19 BauNVO
- (1,0) – Erhöhte GRZ nach § 17 Abs. 3 BauNVO
- 0,8 – Geschoßflächenzahl (GFZ) – § 20 BauNVO
- 1,6 – Erhöhte GFZ nach § 17 Abs. 3 BauNVO
- 2,6 – Erhöhte GFZ nach § 21 a Abs. 5 BauNVO
- 3,0 – Baumassenzahl (BMZ) – § 21 BauNVO
- 4,0 – Erhöhte BMZ nach § 17 Abs. 2 BauNVO
- III – Höchstgrenze der Zahl der Vollgeschosse
- (III) – Zwingend vorgeschriebene Zahl der Vollgeschosse
- III – V – Mindest- und Höchstgrenze der Zahl der Vollgeschosse
- FH – Höchstgrenze der Firsthöhe
- TH – Höchstgrenze der Traufhöhe
  Die Traufe wird bestimmt durch die Schnittlinien der Außenflächen der Umfassungswand mit der Dachfläche. Die Begrenzung der Außenflächen werden bestimmt nach der jeweils gültigen DIN 277.
- OK – Maximale Höhe baulicher Anlagen
  Bezugsebene ist die natürliche Geländeoberfläche oder die Geländeoberfläche, die sich aus der Baugenehmigung ergibt (§ 18 Bau NVO, § 2 Bau ONW)

Bauweise, Baulinie - Baugrenze
(§ 9 Abs. 1 Nr. 2 BauGB sowie § 22 und 23 BauNVO)

- O – Offene Bauweise
- Offene Bauweise mit der Abweichung, daß Gebäude über 50 m Länge zulässig sind,
- Nur Einzelhäuser zulässig
- Nur Doppelhäuser zulässig
- Nur Hausgruppen zulässig
- Nur Einzel- und Doppelhäuser zulässig
- Nur Doppelhäuser und Hausgruppen zulässig
- g – Geschlossene Bauweise
- Geschlossene Bauweise mit der Abweichung, daß an den Enden von Gebäudezeilen seitlicher Grenzabstand einzuhalten ist
- Baugrenze
- Baulinie

Bauliche Anlagen und Einrichtungen für den Gemeinbedarf
(§ 9 Abs. 1 Nr. 5 BauGB)

- Fläche für den Gemeinbedarf
- Schule
- Kirchen und kirchlichen Zwecken dienende Gebäude und Einrichtungen
- Soziales Zwecken dienende Gebäude und Einrichtungen
- Sportlichen Zwecken dienende Gebäude und Einrichtungen
- F – Feuerwehr
- Gesundheitlichen Zwecken dienende Gebäude und Einrichtungen
- Kulturellen Zwecken dienende Gebäude und Einrichtungen

Flächen für Aufschüttungen und Schutzflächen sowie Schutzanlagen

- Fläche für Aufschüttungen
  (§ 9 Abs. 1 Nr. 17 BauGB)
- Umgrenzung der Flächen für besondere Anlagen und Vorkehrungen zur schädlichen Umwelteinwirkungen im Sinne des Bundesimmissionsschutzgesetzes (§ 9 Abs. 1 Nr. 24 BauGB)
- Lärmschutzwall

Verkehrsflächen
(§ 9 Abs. 1 Nr. 11 BauGB)

- Straßenverkehrsflächen, Begrenzung sonstiger Verkehrsflächen
- Straßenverkehrsfläche
- Verkehrsfläche besonderer Zweckbestimmung
- Priv – Private Verkehrsflächen besonderer Zweckbestimmung
- M – Mischverkehrsfläche (z. B. Wohnstraße)
- WW – Wirtschaftsweg
- F – Fußweg
- R – Radweg
- F+R – Fuß- und Radweg
- P – Parkfläche öffentlich
- P – Parkfläche (privat)
- Tuliganlagerbereich
- Einfahrt
- Einfahrtsbereich
- Bereich ohne Ein- und Ausfahrt
- Bereich ohne Ein- und Ausfahrt und ohne Zu- und Ausgang

Versorgungsflächen und Flächen für die Abfallentsorgung und Abwasserbeseitigung sowie für Ablagerungen
(§ 9 Abs. 1 Nr. 12 und 14 BauGB)

- Versorgungsfläche
- Trafostation
- Umspannwerk
- Gas
- Abwasser
- Abfall

Anpflanzen von Bäumen und Sträuchern und Bindungen für Bepflanzungen

- Umgrenzung von Flächen zum Anpflanzen von Bäumen und Sträuchern und sonstigen Bepflanzungen (§ 9 Abs. 1 Nr. 25a BauGB)
- Umgrenzung von Flächen mit Bindungen für Bepflanzungen und Erhaltung von Bäumen, Sträuchern und Gewässern und sonstigen Bepflanzungen (§ 9 Abs. 1 Nr. 25 b BauGB)
- Umgrenzung von Flächen zum Anpflanzen von Bäumen und Sträuchern und sonstigen Bepflanzungen, sowie mit Bindungen für Bepflanzungen und Erhalt von Bäumen, Sträuchern, Gewässern und sonstigen Bepflanzungen (§ 9 Abs. 1 Nr. 25 Buchstabe a und b BauGB)
- zu erhaltender Baum (§ 9 Abs. 1 Nr. 25 b BauGB)

Grünflächen
(§ 9 Abs. 1 Nr. 15 BauGB)

- Öffentliche Grünfläche
- Priv – Private Grünfläche
- Parkanlage
- Gartenmäßige Anlage
- Garten
- Friedhof
- Dauerkleingartenanlage
- Sportplatz
- Spielplatz
  A - Bereich für alle Altersstufen (auch Erwachsene)
  B - Bereich vorzugsweise für schulpflichtige Kinder
  C - Bereich für Kleinkinder und jüngere Schulkinder
- W – Wanderweg
- R+W – Rad- und Wanderweg

Flächen für die Landwirtschaft und Wald
(§ 9 Abs. 1 Nr. 18 BauGB)

- Fläche für die Landwirtschaft
- Wald
- Fläche für die Landwirtschaft und Wald

Sonstige Festsetzungen

- A – Mit Geh-, Fahr- und Leitungsrechten zu belastende Flächen (§ 9 Abs. 1 Nr. 21 BauGB)
- A – wie vor (bei schmalen Flächen)
- Umgrenzung von Flächen für Nebenanlagen, Stellplätze, Garagen und Gemeinschaftsanlagen
- St – Stellplätze (§ 9 Abs. 1 Nr. 4 BauGB)
- Ga – Garagen (§ 9 Abs. 1 Nr. 4 BauGB)
- TGa – Tiefgarage (§ 9 Abs. 1 Nr. 4 BauGB)
- GSt – Gemeinschaftsstellplätze (§ 9 Abs. 1 Nr. 22 BauGB)
- GGa – Gemeinschaftsgaragen (§ 9 Abs. 1 Nr. 22 BauGB)
- GTGa – Gemeinschaftstiefgaragen (§ 9 Abs. 1 Nr. 22 BauGB)
- GMü – Gem. Müllbehälter (§ 9 Abs. 1 Nr. 22 BauGB)
- GKSp – Gemeinschaftskinderspielplatz (§ 9 Abs. 1 Nr. 22 BauGB)
- Grenze des räumlichen Geltungsbereiches des Bebauungsplanes (§ 9 Abs. 7 BauGB)
- Baugebietsgrenze und Abgrenzung unterschiedlicher Nutzung
- Grenze zwischen unterschiedlichen Maßen der baulichen Nutzung (Zahl der Vollgeschossen) innerhalb einer überbaubaren Grundstücksfläche. Die übrigen Festsetzungen zum Maß der baulichen Nutzung bleiben unberührt
- Zugehörigkeitshaken für Baugebietsteile
- Zugehörigkeitsrufter für Gemeinschaftseinrichtungen
- Zugehörigkeitshaken für Gemeinschaftseinrichtungen
- Textliche Festsetzung
- Umgrenzung der Flächen für die Regelung des Wasserabflusses (§ 9 Abs. 1 Nr. 16 BauGB)
- Umgrenzung von Flächen für Maßnahmen zum Schutz, zur Pflege und zur Entwicklung von Natur und Landschaft (§ 9 Abs. 1 Nr. 20 BauGB)
- Umgrenzung der Flächen, die von der Bebauung freizuhalten sind
  (§ 9 Abs. 1 Nr. 10 und Abs. 5 BauGB)
- A – Zuordnung von Ausgleichsmaßnahmen zu den mit (Z) gekennzeichneten Grundstücksflächen, auf denen Eingriffe aufgrund sonstiger Festsetzungen zu erwarten sind. (Investitionserleichterungs- und Wohnbaulandgesetz Artikel 5, Änderung des Bundesnaturschutzgesetzes § 8a Abs. 1)

FESTSETZUNGEN AUF DER GRUNDLAGE DER LANDESBAUORDNUNG (BAUO NW)

(§ 9 Abs. 4 BauGB i. V. m. § 86 Abs. 1 und Abs. 4 der Bauordnung für das Land NW in der Fassung vom 07.03.1995 (GV NW S. 532))

- DF – Alle Dachformen, außer Flachdach
- FD – Flachdach
- ←→ – Firstrichtung
- SD – Satteldach
- WD – Walmdach
- MD – Mansarddach
- PD – Pultdach (Pfeil zeigt in Richtung Traufe)
- z.B. 38 – Dachneigung

Die festgesetzten Dachformen beziehen sich nicht auf Nebenanlagen im Sinne von § 14 Bau NVO und Garagen.

KENNZEICHNUNGEN, NACHRICHTLICHE ÜBERNAHMEN UND SONSTIGE DARSTELLUNGEN

Kennzeichnungen nach dem Baugesetzbuch (BauGB)

- Umgrenzung von Flächen, bei deren Bebauung besondere Vorkehrungen über besondere bauliche Sicherungsmaßnahmen erforderlich sind. Flächen unter denen Bergbau umgeht und Flächen, deren Boden mit umweltgefährdenden Stoffen belastet sind.
  (§ 9 Abs. 5 Nr. 1 BauGB)
- Umgrenzung von Flächen, bei deren Bebauung und sonstiger Nutzung aufgrund vermutlicher Altablagerungen besondere Vorkehrungen oder besondere bauliche Sicherungsmaßnahmen erforderlich sind.
  (§ 9 Abs. 5 BauGB)

Nachrichtliche Übernahmen
(§ 9 Abs. 6 BauGB)

- D – Umgrenzung von Gesamtanlagen (Ensembles), in dem Denkmalschutz unterliegen
- D – Einzelanlagen, die dem Denkmalschutz unterliegen
- V – Verbandsgrünfläche
- Umgrenzung der Flächen für wasserrechtliche Festsetzungen

Sonstige Darstellungen

- sonstige Darstellungen werden gestrichelt
- Hinweis
- E – Erhaltenswerte Bausubstanz
- Umgrenzung der Sicherungsgebiete
- Vorschlagen für die Bepflanzung und Einteilung der Sportplätze
- geplante Bäume
- V – Verkehrsgrün

STADT DORTMUND

Bebauungsplan InO 215

In 2 Blättern (Blatt 1)

Zu diesem Bebauungsplan gehört die Begründung vom 20.12.95

Maßstab 1 : 1000