
1. Ausfertigung

BEBAUUNGSPLAN LÜ 145

Änderung Nr. 2

M. 1:1000

Es gilt die Baunutzungsverordnung in der Fassung vom 23. 1. 90

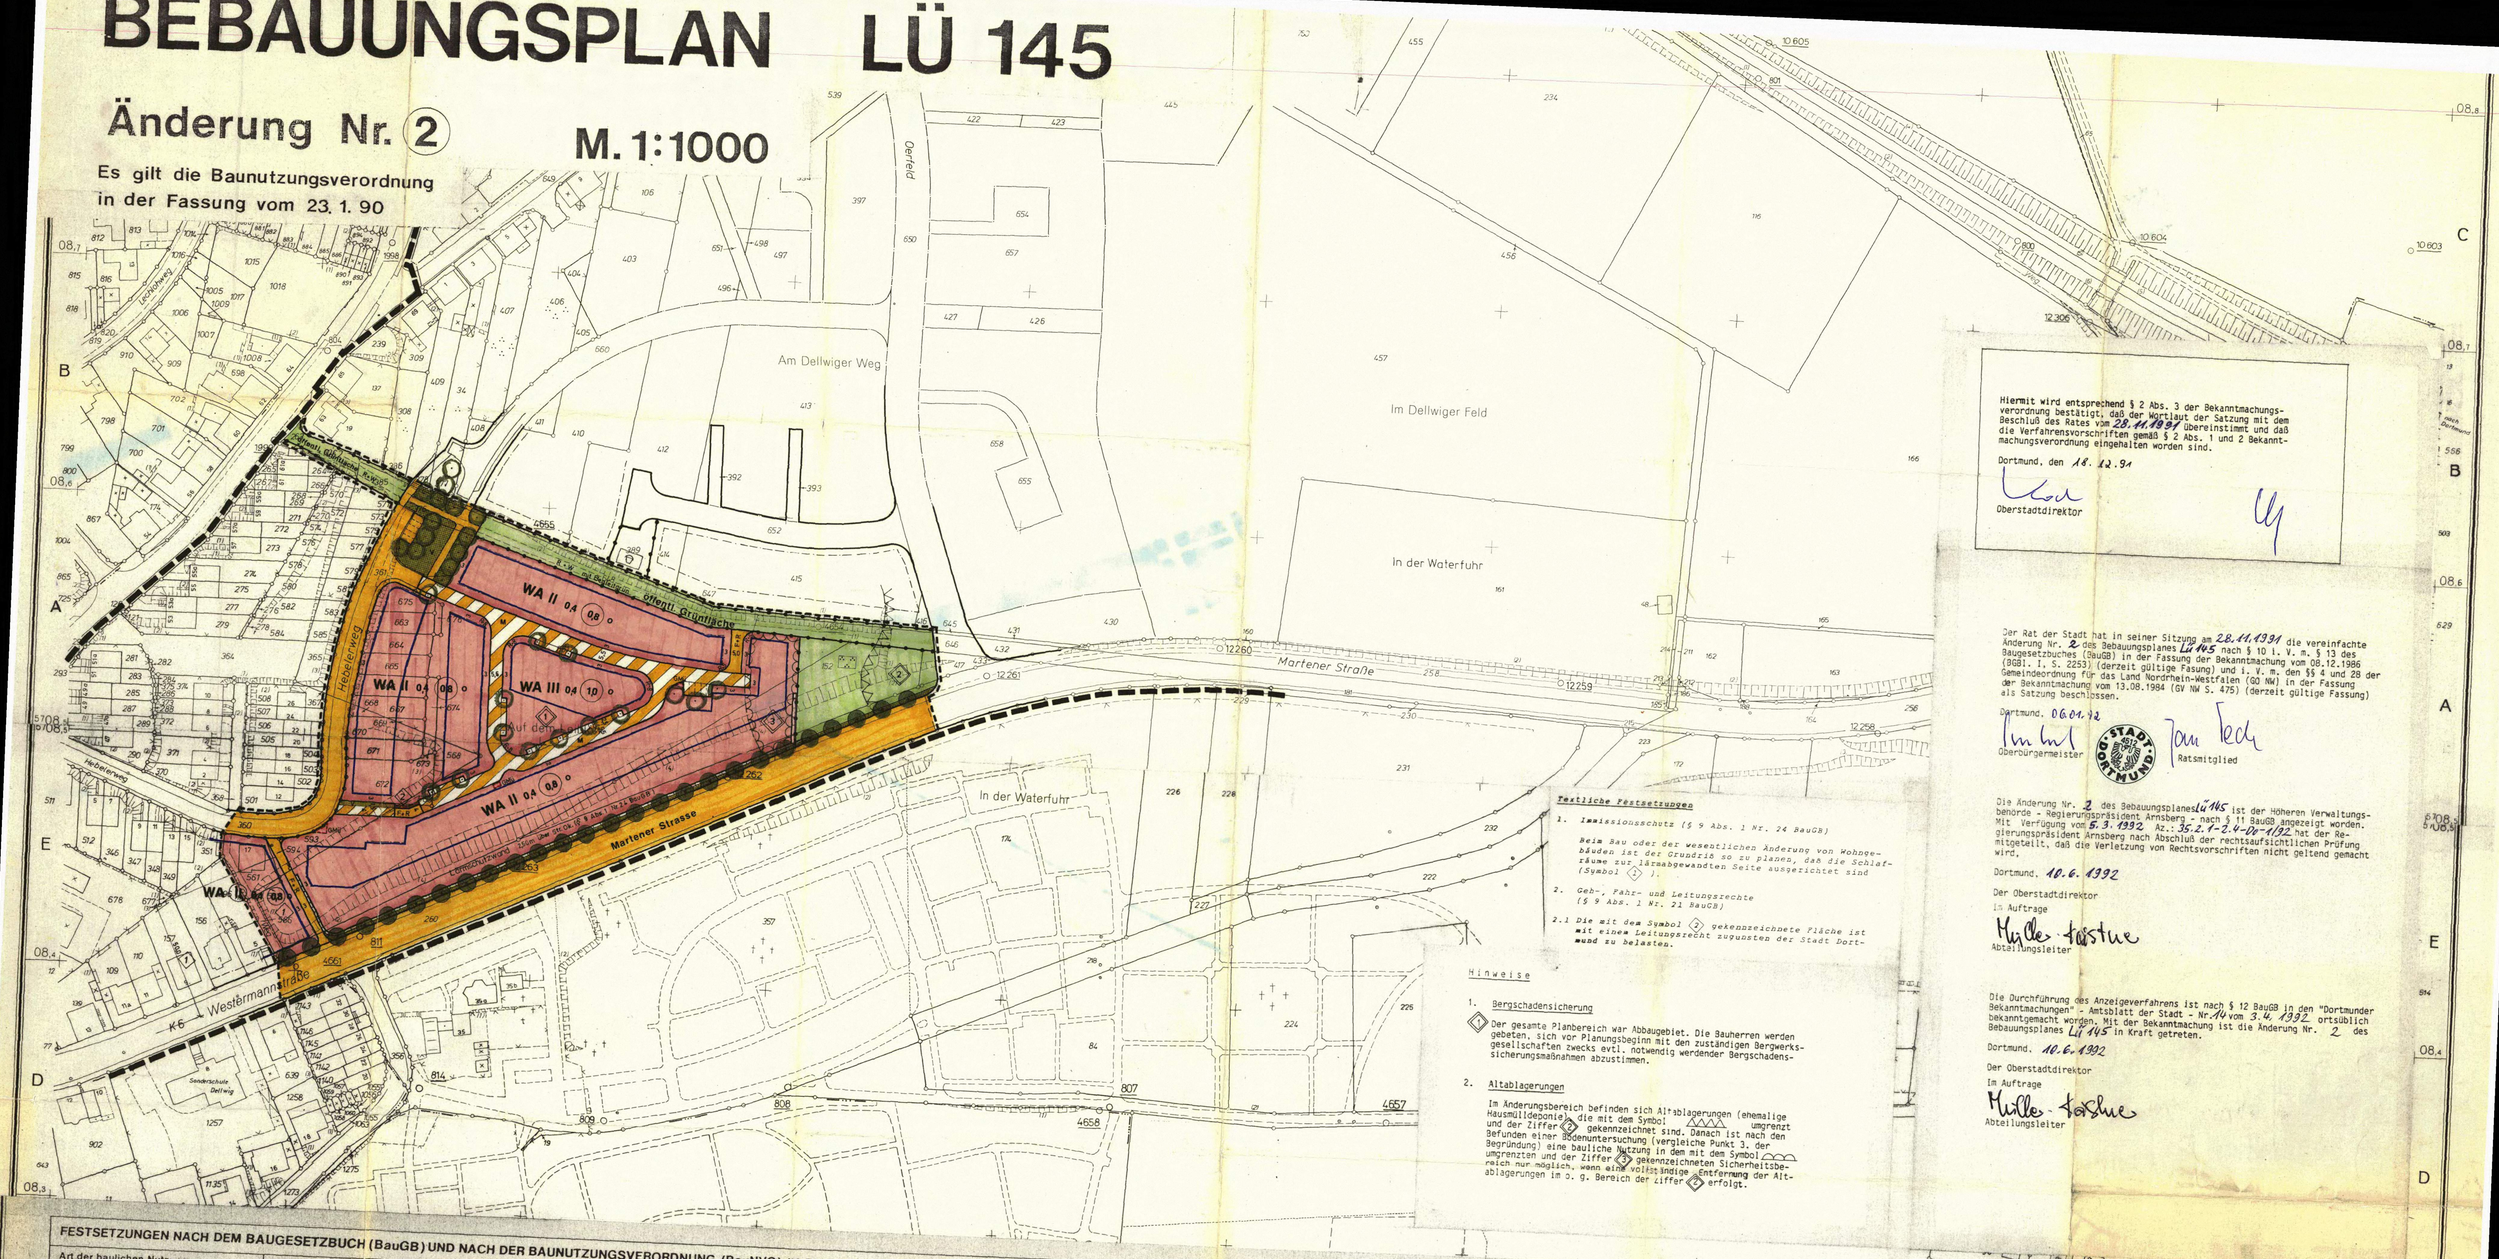

Hiermit wird entsprechend § 2 Abs. 3 der Bekanntmachungsverordnung bestätigt, daß der Wortlaut der Satzung mit dem Beschluß des Rates vom 28.11.1991 übereinstimmt und daß die Verfahrensvorschriften gemäß § 2 Abs. 1 und 2 Bekanntmachungsverordnung eingehalten worden sind.

Dortmund, den 18.12.91

Oberstadtdirektor

Der Rat der Stadt hat in seiner Sitzung am 28.11.1991 die vereinfachte Änderung Nr. 2 des Bebauungsplanes Lü 145 nach § 10 i. V. m. § 13 des Baugesetzbuches (BauGB) in der Fassung der Bekanntmachung vom 08.12.1986 (BGBl. I, S. 2253) (derzeit gültige Fassung) und i. V. m. den §§ 4 und 28 der Gemeindeordnung für das Land Nordrhein-Westfalen (GO NW) in der Fassung der Bekanntmachung vom 13.08.1984 (GV NW S. 475) (derzeit gültige Fassung) als Satzung beschlossen.

Dortmund, 06.01.92

Oberbürgermeister — Ratsmitglied

Die Änderung Nr. 2 des Bebauungsplanes Lü 145 ist der Höheren Verwaltungsbehörde - Regierungspräsident Arnsberg - nach § 11 BauGB angezeigt worden. Mit Verfügung vom 5.3.1992 Az.: 35.2.1-2.4-Dt-4192 hat der Regierungspräsident Arnsberg nach Abschluß der rechtsaufsichtlichen Prüfung mitgeteilt, daß die Verletzung von Rechtsvorschriften nicht geltend gemacht wird.

Dortmund, 10.6.1992

Der Oberstadtdirektor
Im Auftrage
Mülle-Torstue
Abteilungsleiter

Die Durchführung des Anzeigeverfahrens ist nach § 12 BauGB in den "Dortmunder Bekanntmachungen" - Amtsblatt der Stadt - Nr. 44 vom 3.4.1992 ortsüblich bekanntgemacht worden. Mit der Bekanntmachung ist die Änderung Nr. 2 des Bebauungsplanes Lü 145 in Kraft getreten.

Dortmund, 10.6.1992

Der Oberstadtdirektor
Im Auftrage
Mülle-Torstue
Abteilungsleiter

Textliche Festsetzungen

1. Immissionsschutz (§ 9 Abs. 1 Nr. 24 BauGB)

Beim Bau oder der wesentlichen Änderung von Wohngebäuden ist der Grundriß so zu planen, daß die Schlafräume zur lärmabgewandten Seite ausgerichtet sind (Symbol 1).

2. Geh-, Fahr- und Leitungsrechte (§ 9 Abs. 1 Nr. 21 BauGB)

2.1 Die mit dem Symbol 2 gekennzeichnete Fläche ist mit einem Leitungsrecht zugunsten der Stadt Dortmund zu belasten.

Hinweise

1. Bergschadensicherung

Der gesamte Planbereich war Abbaugebiet. Die Bauherren werden gebeten, sich vor Planungsbeginn mit den zuständigen Bergwerksgesellschaften zwecks evtl. notwendig werdender Bergschadenssicherungsmaßnahmen abzustimmen.

2. Altablagerungen

Im Änderungsbereich befinden sich Altablagerungen (ehemalige Hausmülldeponie), die mit dem Symbol umgrenzt und der Ziffer 2 gekennzeichnet sind. Danach ist nach den Befunden einer Bodenuntersuchung (vergleiche Punkt 3. der Begründung) eine bauliche Nutzung in dem mit dem Symbol umgrenzten und der Ziffer 2 gekennzeichneten Sicherheitsbereich nur möglich, wenn eine vollständige Entfernung der Altablagerungen im o. g. Bereich der Ziffer 2 erfolgt.

FESTSETZUNGEN NACH DEM BAUGESETZBUCH (BauGB) UND NACH DER BAUNUTZUNGSVERORDNUNG (BauNVO) IN DER FASSUNG VOM 23.01.1990 (BGBl. I. S. 132)

Art der baulichen Nutzung (§ 9 Abs. 1 Nr. 1 BauGB sowie § 2 - § 11 BauNVO)

- WR — Reines Wohngebiet
- WA — Allgemeines Wohngebiet
- WB — Besonderes Wohngebiet
- WS — Kleinsiedlungsgebiet
- MD — Dorfgebiet
- MI — Mischgebiet
- MK — Kerngebiet
- GE — Gewerbegebiet
- GI — Industriegebiet
- SO — Sondergebiet

Maß der baulichen Nutzung (§ 9 Abs. 1 Nr. 1 BauGB sowie §§ 16 bis 21a BauNVO)

- 0,4 — Grundflächenzahl (GRZ) - § 19 Bau NVO
- (1,0) — Erhöhte GRZ nach § 17 Abs. 2 Bau NVO
- (0,8) — Geschoßflächenzahl (GFZ) - § 20 Bau NVO
- 1,6 — Erhöhte GFZ nach § 17 Abs. 2 Bau NVO
- 2,6 — Erhöhte GFZ nach § 21 a Abs. 5 BauNVO
- 3,0 — Baumassenzahl (BMZ) - § 21 Bau NVO
- 4,0 — Erhöhte BMZ nach § 17 Abs. 2 Bau NVO
- II — Höchstgrenze der Zahl der Vollgeschosse
- (III) — Zwingend vorgeschriebene Zahl der Vollgeschosse
- III–V — Mindest- u. Höchstgrenze der Zahl der Vollgeschosse
- FH — Höchstgrenze der Firsthöhe*
- TH — Höchstgrenze der Traufhöhe. Die Traufhöhe wird bestimmt durch die Schnittlinie der Außenflächen der Umfassungswand mit der Dachfläche. Die Begrenzung der Außenflächen werden bestimmt nach der jeweils gültigen DIN 277.*
- OK — Maximale Höhe baulicher Anlagen*

* Bezugsebene ist die natürliche Geländeoberfläche oder die Geländeoberfläche, die sich aus der Baugenehmigung ergibt (§ 18 Bau NVO, § 2 Bau ONW)

Bauweise, Baulinie - Baugrenze (§ 9 Abs. 1 Nr. 2 BauGB sowie §§ 22 u. 23 BauNVO)

- o — Offene Bauweise
- a — Offene Bauweise mit der Abweichung, daß Gebäude über 50 m Länge zulässig sind
- E — Nur Einzelhäuser zulässig
- D — Nur Doppelhäuser zulässig
- H — Nur Hausgruppen zulässig
- ED — Nur Einzel- und Doppelhäuser zulässig
- g — Geschlossene Bauweise
- g — Geschlossene Bauweise mit der Abweichung, daß an den Enden von Gebäudezeilen seitlicher Grenzabstand einzuhalten ist
- Baugrenze
- Baulinie

Bauliche Anlagen u. Einrichtungen für den Gemeinbedarf (§ 9 Abs. 1 Nr. 5 BauGB)

- Fläche für den Gemeinbedarf
- Schule
- Kirchen u. kirchlichen Zwecken dienende Gebäude u. Einrichtungen
- Sozialen Zwecken dienende Gebäude u. Einrichtungen
- Sportlichen Zwecken dienende Gebäude u. Einrichtungen
- Post
- Feuerwehr
- Gesundheitlichen Zwecken dienende Gebäude und Einrichtungen
- Kulturellen Zwecken dienende Gebäude und Einrichtungen

Flächen für Aufschüttungen u. Schutzflächen sowie Schutzanlagen

- Fläche für Aufschüttungen (§ 9 Abs. 1 Nr. 17 BauGB)
- Umgrenzung der Flächen für besondere Anlagen u. Vorkehrungen zur schädl. Umwelteinwirkungen im Sinne des Bundesimmissionsschutzgesetzes (§ 9 Abs. 1 Nr. 24 BauGB)
- Lärmschutzwand

Verkehrsflächen (§ 9 Abs. 1 Nr. 11 BauGB)

- Straßenbegrenzungslinie, Begrenzung sonst. Verkehrsflächen. Sie entfällt, wenn sie mit einer Baulinie oder -grenze zusammenfällt.
- Straßenverkehrsfläche
- Priv. — Verkehrsfläche besonderer Zweckbestimmung
- Priv. — Private Verkehrsfl. besonderer Zweckbestimmung
- M — Mischverkehrsfläche (z. B. Wohnstraße)
- WW — Wirtschaftsweg
- F — Fußweg
- R — Radweg
- F+R — Fuß- und Radweg
- Einfahrt
- Einfahrtsbereich
- Bereich ohne Ein- u. Ausfahrt
- Bereich ohne Ein- u. Ausfahrt u. ohne Zu- u. Ausgang
- Verkehrsgrün
- P — Parkfläche (öffentlich)
- P — Parkfläche (privat)
- Fußgängerbereich

Versorgungsflächen u. Flächen f. d. Abfallentsorgung u. Abwasserbeseitigung sowie für Ablagerungen (§ 9 Abs. 1 Nr. 12 u. 14 BauGB)

- Versorgungsfläche
- Trafostation
- Umspannwerk
- Gas
- Abwasser
- Abfall

Anpflanzen von Bäumen und Sträuchern u. Bindungen für Bepflanzungen

- Umgrenzung von Flächen zum Anpflanzen von Bäumen und Sträuchern und sonstigen Bepflanzungen (§ 9 Abs. 1 Nr. 25 a BauGB)
- Umgrenzung von Flächen mit Bindungen für Bepflanzungen u. Erhaltung von Bäumen, Sträuchern und Gewässern und sonstigen Bepflanzungen (§ 9 Abs. 1 Nr. 25 b BauGB)
- Umgrenzung von Flächen zum Anpflanzen von Bäumen und Sträuchern und sonstigen Bepflanzungen, sowie mit Bindungen für Bepflanzungen und Erhaltung von Bäumen, Sträuchern, Gewässern und sonstigen Bepflanzungen (§ 9 Abs. 1 Nr. 25 Buchstabe a und b BauGB)
- zu erhaltender Baum (§ 9 Abs. 1 Nr. 25 b BauGB)

Grünflächen (§ 9 Abs. 1 Nr. 15 BauGB)

- Öffentliche Grünfläche
- Priv. — Private Grünfläche
- Parkanlage
- Gartnerische Anlage
- Garten
- Friedhof
- Dauerkleingartenanlage
- Sportplatz
- Spielplatz A - Bereich für alle Altersstufen (auch Erwachsene) B - Bereich vorzugsweise für schulpfl. Kinder C - Bereich für Kleinkinder und jüngere Schulkinder
- W — Wanderweg

Flächen für die Landwirtschaft und Wald (§ 9 Abs. 1 Nr. 18 BauGB)

- Fläche für die Landwirtschaft
- Wald
- Fläche für die Landwirtschaft und Wald

Sonstige Festsetzungen

- Mit Geh-, Fahr- u. Leitungsrechten zu belastende Flächen (§ 9 Abs. 1 Nr. 21 BauGB)
- 2 — wie vor (bei schmalen Flächen)
- Umgrenzung von Flächen für Nebenanlagen, Stellplätze, Garagen und Gemeinschaftsanlagen
- St — Stellplätze (§ 9 Abs. 1 Nr. 4 BauGB)
- Ga — Garagen (§ 9 Abs. 1 Nr. 4 BauGB)
- TGa — Tiefgarage (§ 9 Abs. 1 Nr. 4 BauGB)
- GSt — Gemeinschaftsstellplätze (§ 9 Abs. 1 Nr. 22 BauGB)
- GGa — Gemeinschaftsgaragen (§ 9 Abs. 1 Nr. 22 BauGB)
- GTGa — Gemeinschaftstiefgaragen (§ 9 Abs. 1 Nr. 22 BauGB)
- GMü — Gem. Müllbehälter (§ 9 Abs. 1 Nr. 22 BauGB)
- Grenze des räumlichen Geltungsbereiches des Bebauungsplanes (§ 9 Abs. 7 BauGB)
- Baugebietsgrenze u. Abgrenzung unterschiedlicher Nutzung
- Zugehörigkeitshaken für Baugebietsteile
- Zugehörigkeitshaken für Gemeinschaftseinrichtungen
- Textliche Festsetzung
- Umgrenzung der Flächen für die Regelung des Wasserabflusses (§ 9 Abs. 1 Nr. 16 BauGB)
- Umgrenzung von Flächen für Maßnahmen zum Schutz, zur Pflege und zur Entwicklung von Natur u. Landschaft (§ 9 Abs. 1 Nr. 20 BauGB)
- Umgrenzung der Flächen, die von der Bebauung freizuhalten sind (§ 9 Abs. 1 Nr. 10 und Abs. 6 BauGB)
- Grenze des Änderungsbereiches

FESTSETZUNGEN AUF DER GRUNDLAGE DER LANDESBAUORDNUNG (BAUO NW) (§ 9 Abs. 4 BauGB i. V. m. § 81 Abs. 1 und Abs. 4 der Bauordnung für das Land NW in der Fassung vom 26.06.1984 (GV NW S. 532))

- DF — Alle Dachformen, außer Flachdach
- FD — Flachdach
- ↔ — Firstrichtung
- SD — Satteldach
- WD — Walmdach
- MD — Mansarddach
- PD — Pultdach (Pfeil zeigt in Richtung Traufe)

KENNZEICHNUNGEN, NACHRICHTLICHE ÜBERNAHMEN UND SONSTIGE DARSTELLUNGEN

Kennzeichnungen nach dem Baugesetzbuch (§ BauGB)

- Umgrenzung von Flächen, bei deren Bebauung besondere Vorkehrungen oder besondere bauliche Sicherungsmaßnahmen erforderlich sind, Flächen, unter denen der Bergbau umgeht und Flächen, deren Böden mit umweltgefährdenden Stoffen belastet sind. (§ 9 Abs. 5 BauGB)
- Umgrenzung von Flächen, bei denen Bebauung und sonstiger Nutzung aufgrund von Altablagerungen besondere Vorkehrungen oder besondere bauliche Sicherungsmaßnahmen erforderlich sind. (§ 9 Abs. 5 BauGB)

Nachrichtliche Übernahmen (§ 9 Abs. 6 BauGB)

- D — Umgrenzung von Gesamtanlagen (Ensembles), die dem Denkmalschutz unterliegen
- D — Einzelanlagen, die dem Denkmalschutz unterliegen
- V — Verbandsgrünfläche
- Umgrenzung der Flächen für wasserrechtliche Festsetzungen

Sonstige Darstellungen

- Nachrichtliche Darstellungen werden gestrichelt.
- Siehe Hinweis
- E — Zu erhaltende Gebäude
- Vorschläge für die Bepflanzung und Einteilung der Stellplätze
- gepl. Bäume
- zu erhaltende Bäume

STADT DORTMUND

Bebauungsplan Lü 145 -Potthöferei-

Änderung Nr. 2

Zu dieser Bebauungsplan* gehört die Begründung vom 28.10.1991

*-Änderung

Maßstab 1 : 1000