4. Ausfertigung

BEBAUUNGSPLAN Lü 152 – INDUPARK –

in 3 Blättern


Maßstab 1:1000

Es gilt die Baunutzungsverordnung 1977

Dieses Blatt Nr. 1 der Erstausfertigung ist Bestandteil des aus 3 Blättern bestehenden Bebauungsplanes Lü 152 und bildet mit ~~den Blatt~~ 2 und 3 der Erstausfertigung eine Einheit.

Reiff
Stadtrat

Es gilt die Baunutzungsverordnung 1990

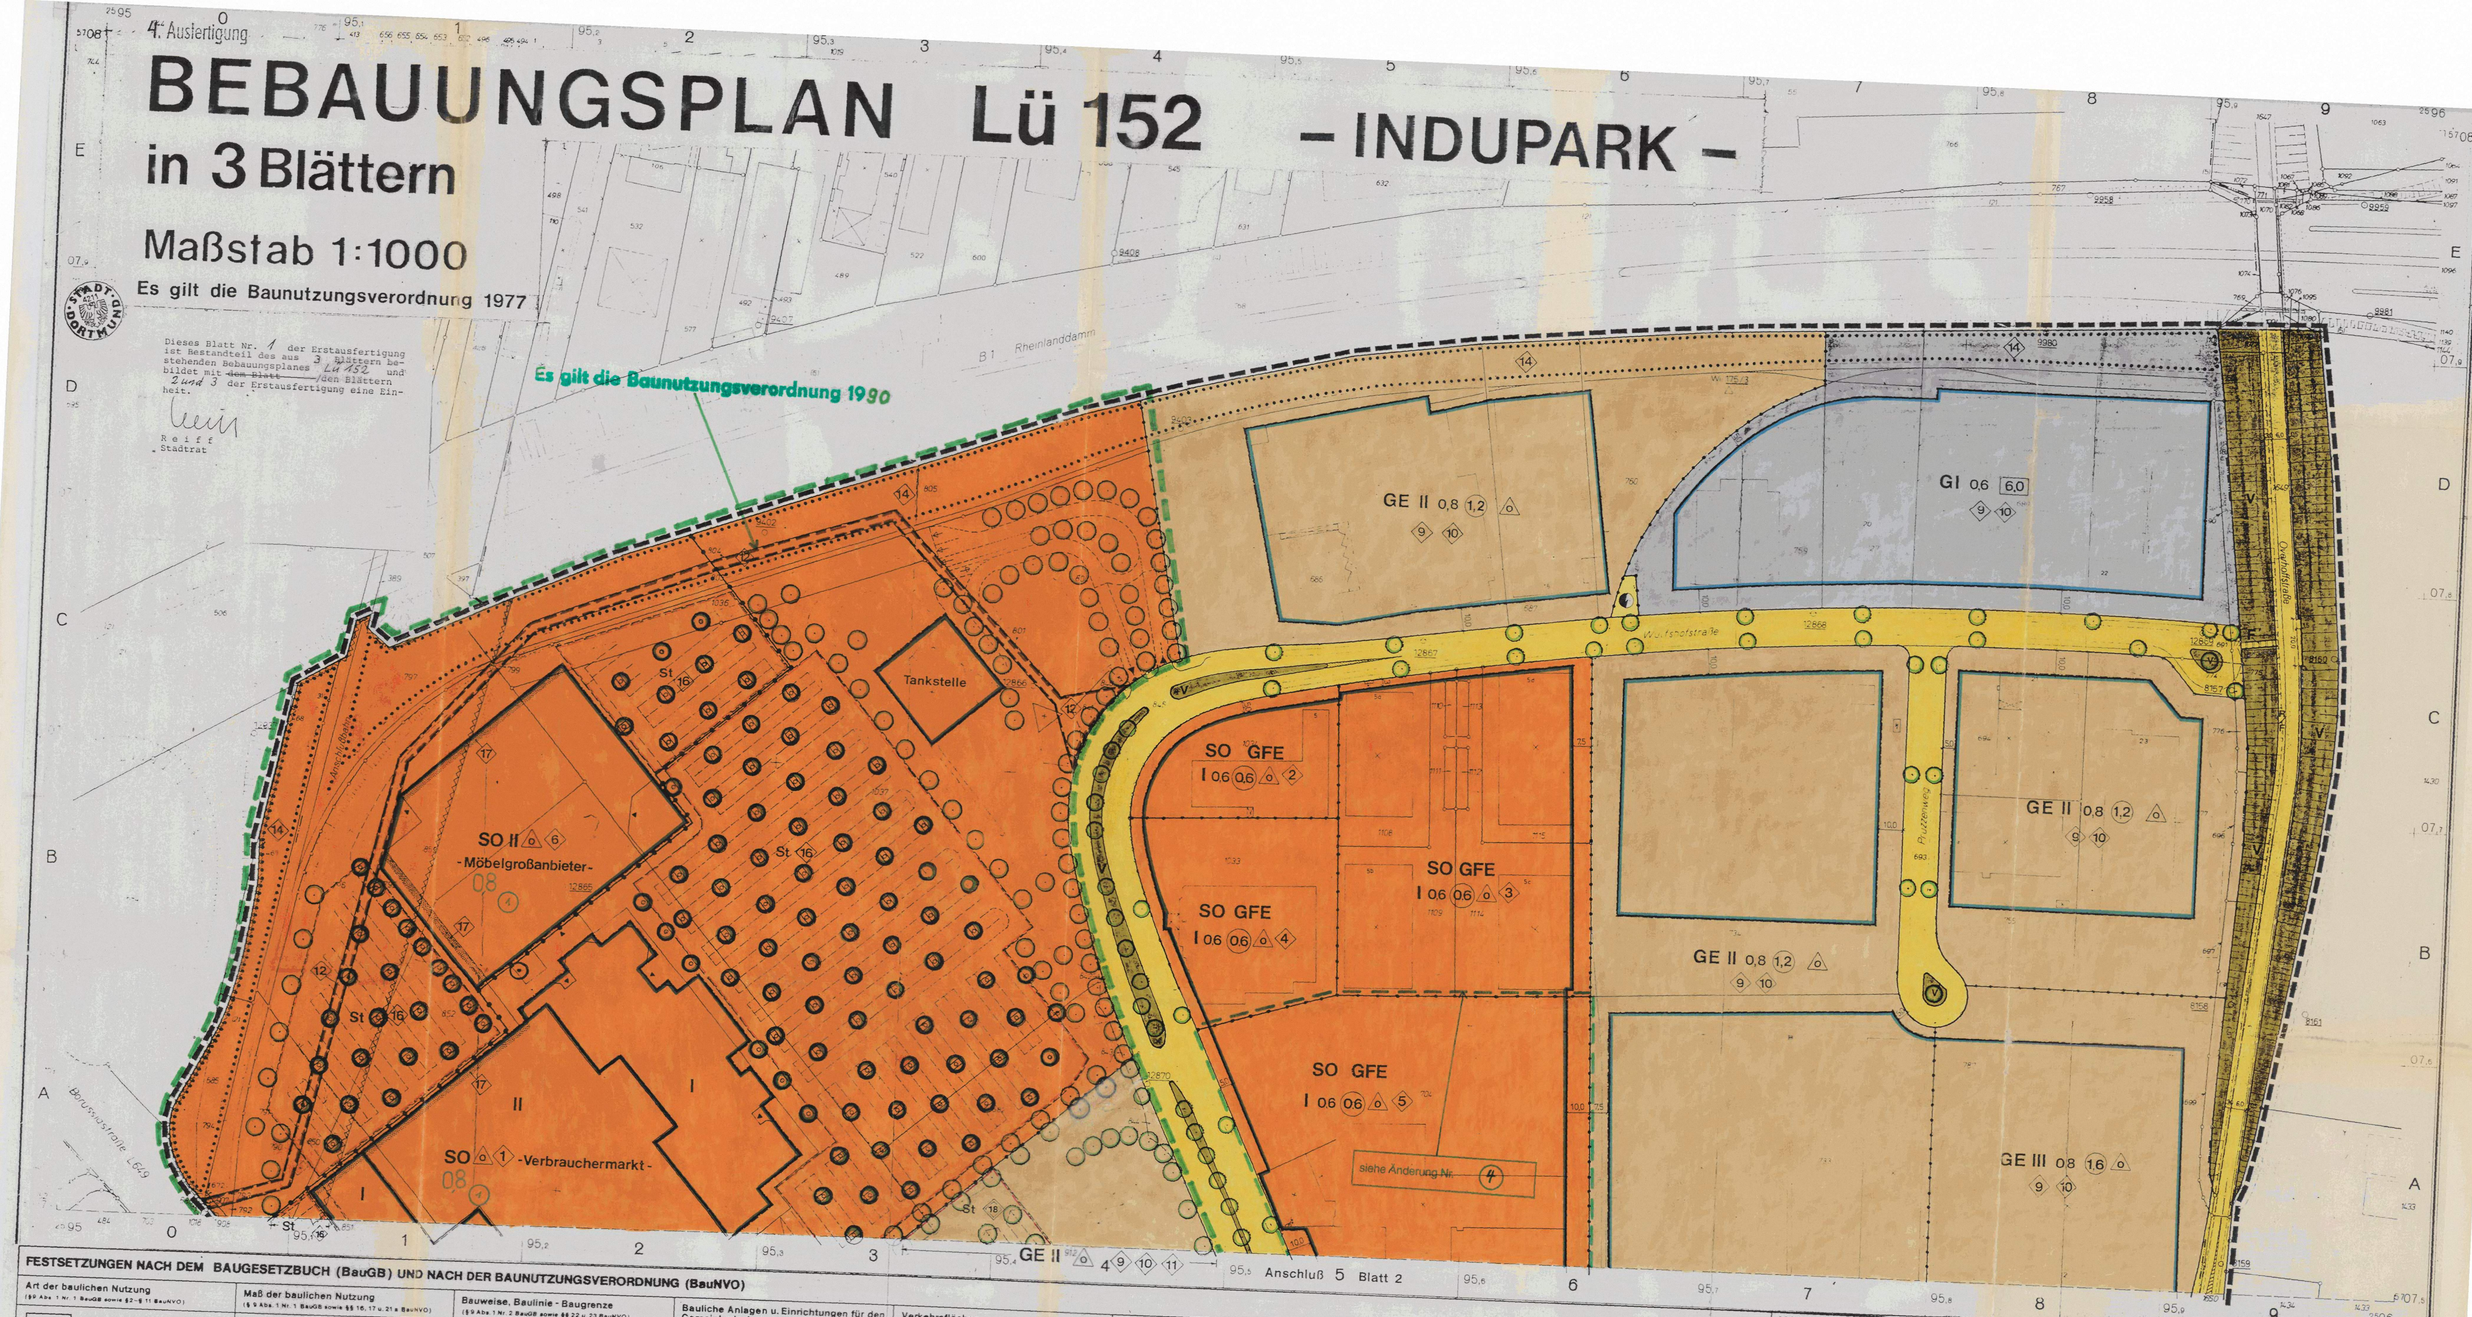

FESTSETZUNGEN NACH DEM BAUGESETZBUCH (BauGB) UND NACH DER BAUNUTZUNGSVERORDNUNG (BauNVO)

Art der baulichen Nutzung (§ 9 Abs. 1 Nr. 1 BauGB sowie §2–§ 11 BauNVO)

- WR Reines Wohngebiet
- WA Allgemeines Wohngebiet
- MI Mischgebiet
- MK Kerngebiet
- GE Gewerbegebiet
- GI Industriegebiet
- SO Sondergebiet

GFE = Großflächiger Einzelhandel

Maß der baulichen Nutzung (§ 9 Abs. 1 Nr. 1 BauGB sowie §§ 16, 17 u. 21 a BauNVO)

- 0,4 Grundflächenzahl (GRZ)
- (1,0) Erhöhte GRZ nach § 17 Abs. 10 BauNVO
- (0,8) Geschoßflächenzahl (GFZ)
- (1,6) Erhöhte GFZ nach § 17 Abs. 10 BauNVO
- 2,8 Erhöhte GFZ nach § 21 a Abs. 5 BauNVO
- 3,0 Baumassenzahl (BMZ)
- 4,0 Erhöhte BMZ nach § 17 Abs. 10 BauNVO
- III Höchstgrenze der Zahl der Vollgeschosse
- (III) Zwingend vorgeschriebene Zahl der Vollgeschosse
- III–V Mindest- u. Höchstgrenze der Zahl der Vollgeschosse
- FH Höchstgrenze der Firsthöhe
- TH Höchstgrenze der Traufhöhe

Bauweise, Baulinie - Baugrenze (§ 9 Abs. 1 Nr. 2 BauGB sowie §§ 22 u. 23 BauNVO)

- o Offene Bauweise
- Offene Bauweise mit der Abweichung, daß Gebäude über 50 m Länge zulässig sind
- E Nur Einzelhäuser zulässig
- D Nur Doppelhäuser zulässig
- H Nur Hausgruppen zulässig
- ED Nur Einzel- und Doppelhäuser zulässig
- g Geschlossene Bauweise
- Geschlossene Bauweise mit der Abweichung, daß an den Enden von Gebäudezeilen seitlicher Grenzabstand einzuhalten ist

Baugrenze

Baulinie

Bauliche Anlagen u. Einrichtungen für den Gemeinbedarf (§ 9 Abs. 1 Nr. 5 BauGB)

- Fläche für den Gemeinbedarf
- S Schule
- K Kirchen u. kirchlichen Zwecken dienende Gebäude u. Einrichtungen
- S Sozialen Zwecken dienende Gebäude u. Einrichtungen
- P Post
- F Feuerwehr

Flächen für Aufschüttungen u. Schutzflächen

- Fläche für Aufschüttungen (§ 9 Abs. 1 Nr. 17 BauGB)
- Umgrenzung der Flächen für besondere Anlagen u. Vorkehrungen zur schädl. Umwelteinwirkungen im Sinne des Bundesimmissionsschutzgesetzes (§ 9 Abs. 1 Nr. 24 BauGB)

Verkehrsflächen (§ 9 Abs. 1 Nr. 11 BauGB)

- Straßenbegrenzungslinie, Begrenzung sonst. Verkehrsflächen
- Straßenverkehrsfläche
- Verkehrsfläche besonderer Zweckbestimmung
- M Mischverkehrsfläche (z. B. Wohnstraße)
- P Parkfläche
- Fußgängerbereich
- F Fußweg
- R Radweg
- F/R Fuß- und Radweg
- Einfahrtsbereich
- Bereich ohne Ein- u. Ausfahrt
- Bereich ohne Ein- u. Ausfahrt u. ohne Zu- u. Ausgang
- V Verkehrsgrün

Versorgungsflächen u. Flächen f. d. Verwertung oder Beseitigung von Abwasser u. festen Abfallstoffen (§ 9 Abs. 1 Nr. 12 u. 14 BauGB)

- Versorgungsfläche
- Elektrizität
- Gas
- Abwasser

Anpflanzen von Bäumen und Sträuchern u. Bindungen von Bepflanzungen

- Umgrenzung von Flächen zum Anpflanzen von Bäumen und Sträuchern (§ 9 Abs. 1 Nr. 25 a BauGB)
- Umgrenzung von Flächen mit Bindungen für Bepflanzungen u. Erhaltung von Bäumen, Sträuchern und Gewässern (§ 9 Abs. 1 Nr. 25 b BauGB)
- zu erhaltender Baum (§ 9 Abs. 1 Nr. 25 b BauGB)

Grünflächen (§ 9 Abs. 1 Nr. 15 BauGB)

- Öffentliche Grünfläche
- Priv. Private Grünfläche
- Parkanlage
- Gärtnerische Anlage
- Friedhof
- Sportplatz
- Dauerkleingartenanlage
- Spielplatz
- Spielbereich „1" – für alle Altersstufen
- Spielbereich „2" – vorzugsweise für schulpfl. Kinder
- Spielbereich „3" – für Kleinkinder u. jüngere Schulkinder
- (Spielbereich „2" u. „3" – keine Bolz- u. Abenteuerspielplätze)
- W Wanderweg

Flächen für die Landwirtschaft und für die Forstwirtschaft (§ 9 Abs. 1 Nr. 18 BauGB)

- Fläche für die Landwirtschaft
- Fläche für die Forstwirt
- Fläche für die Land- und Forstwirtschaft

Sonstige Festsetzungen

- Mit Geh-, Fahr- u. Leitungsrechten zu belastende Flächen (§ 9 Abs. 1 Nr. 21 BauGB)
- Umgrenzung von Flächen für Nebenanlagen, Stellplätze, Garagen und Gemeinschaftsanlagen
- St Stellplätze (§ 9 Abs. 1 Nr. 4 BauGB)
- Ga Garagen (§ 9 Abs. 1 Nr. 4 BauGB)
- TGa Tiefgarage (§ 9 Abs. 1 Nr. 4 BauGB)
- GSt Gemeinschaftsstellplätze (§ 9 Abs. 1 Nr. 22 BauGB)
- GGa Gemeinschaftsgaragen (§ 9 Abs. 1 Nr. 22 BauGB)
- GTGa Gemeinschaftstiefgaragen (§ 9 Abs. 1 Nr. 22 BauGB)
- GM Gemeinschaftsstellplatz f. Müllbehälter (§ 9 Abs. 1 Nr. 22 BauGB)
- GKSp Gemeinschaftsspielplatz (§ 9 Abs. 1 Nr. 22 BauGB)
- Grenze des räumlichen Geltungsbereiches des Bebauungsplanes (§ 9 Abs. Nr. 7 BauGB)
- Baugebietsgrenze u. Abgrenzung unterschiedlicher Nutzung
- Zugehörigkeitsachsen für Baugebietsteile
- Zugehörigkeitsachsen für Gemeinschaftsanlagen
- 1 – 17 Textliche Festsetzung

VORSCHRIFTEN NACH DER LANDESBAUORDNUNG (BauONW)

Äußere Gestaltung baulicher Anlagen (§ 81 BauONW)

- DF Alle Dachformen außer Flachdach
- FD Flachdach
- Firstrichtung
- SD Satteldach
- WD Walmdach
- MD Mansarddach
- PD Pultdach (Pfeil zeigt in Richtung Traufe)

KENNZEICHNUNGEN, NACHRICHTLICHE ÜBERNAHMEN UND SONSTIGE DARSTELLUNGEN

Kennzeichnungen nach dem Bundesbaugesetz (BauGB)

- Umgrenzung von Flächen, bei denen Bebauung besondere Vorkehrungen oder besondere bauliche Sicherungsmaßnahmen erforderlich sind, sowie Flächen, unter denen der Bergbau umgeht (§ 9 Abs. 5 BauGB)

Sonstige Darstellungen

- Nachrichtliche Darstellungen werden gestrichelt
- Siehe Hinweis
- Abgrenzung von Flächen, in denen Altablagerungen vermutet werden (LBI 3 Hinweise)
- Anzupflanzender Baum
- Vorschläge für die Bepflanzung und Einbindung der Stellplätze

Nachrichtliche Übernahmen (§ 9 Abs. 6 BauGB)

- Umgrenzung von Schutzgebieten und Schutzobjekten im Sinne des Naturschutzes
- N Naturschutzgebiet
- L Landschaftsschutzgebiet
- VG Verbandsgrünfläche
- Oberirdische Leitungen
- Unterirdische Leitungen
- Verkehrsmittel auf bes. Bahnkörper
- Flächen f. d. Verwertung oder Beseitigung von Abwasser
- D Geschütztes Baudenkmal

STADT DORTMUND
Bebauungsplan Lü 152
in 3 Blättern (Blatt 1)
Zu diesem Bebauungsplan gehört die Begründung vom 4.1.1989
Flurkarte 9507 N
Stadtgrundkarte
Maßstab 1 : 1000

Satzungsfassung 4. Ausfertigung