1. Ausfertigung


Bebauungsplan Scha 111

-Zeche Scharnhorst-

zugleich teilweise Änderung des Bebauungsplanes De 102

Es gilt die Baunutzungsverordnung in der Fassung vom 23.01.1990

Maßstab 1:1000

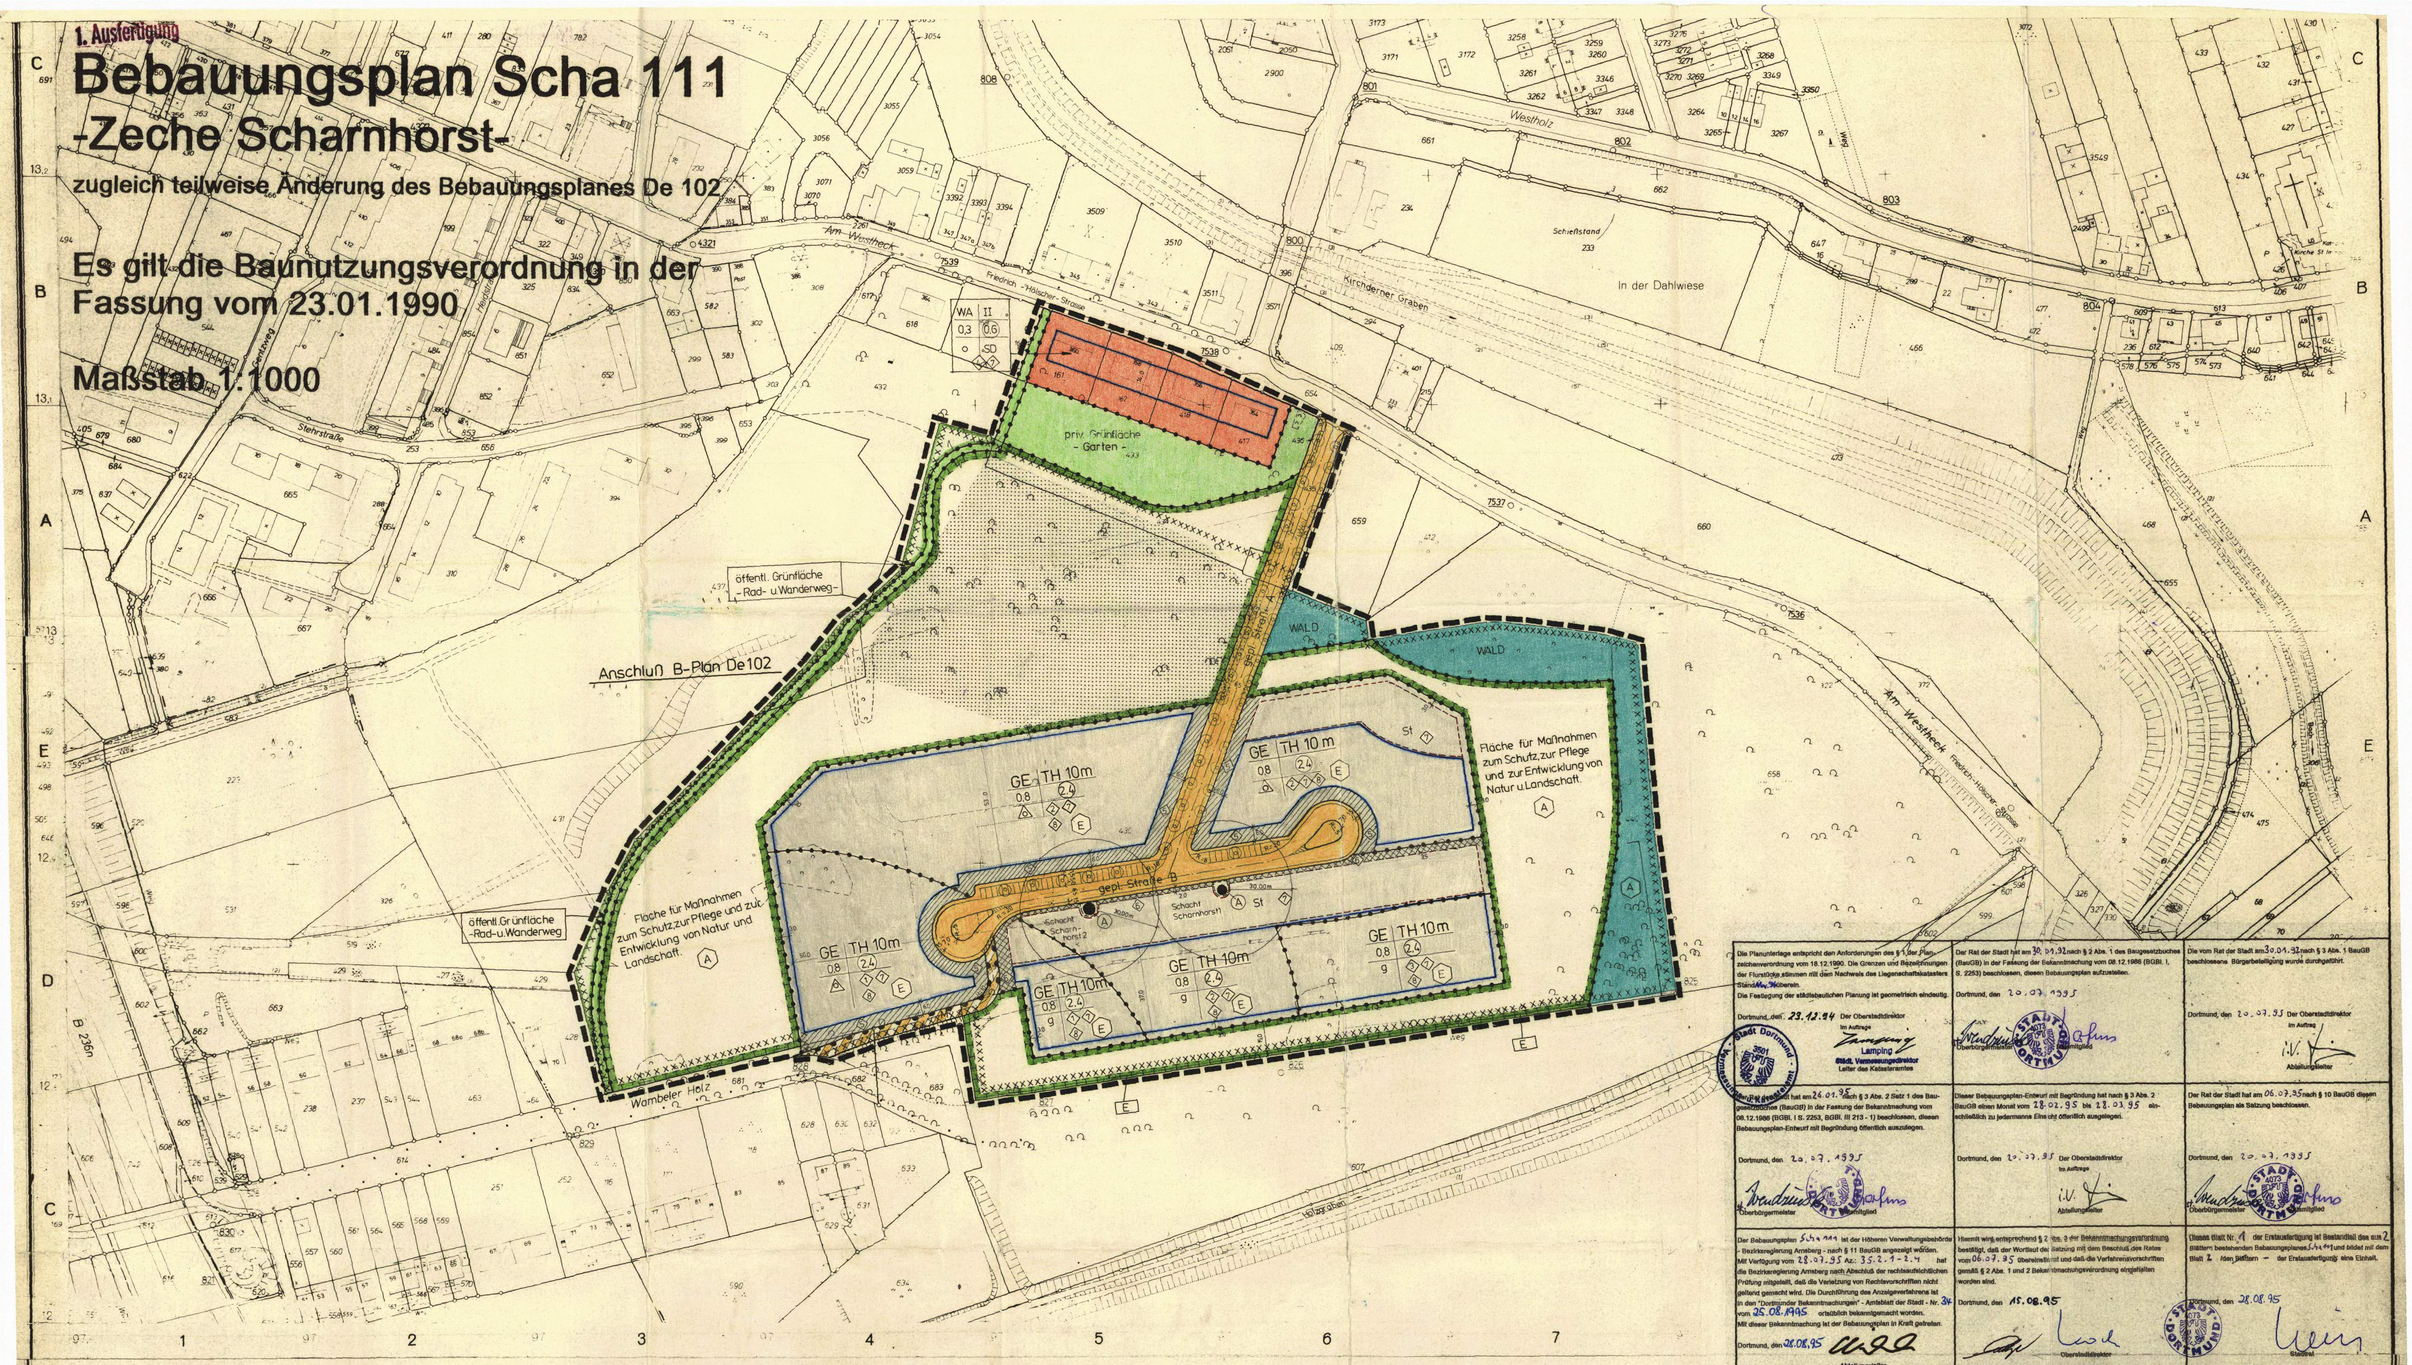

Die Planunterlage entspricht den Anforderungen des § 1 der Planzeichenverordnung vom 18.12.1990. Die Grenzen und Bezeichnungen der Flurstücke stimmen mit dem Nachweis des Liegenschaftskatasters überein.
Die Festlegung der städtebaulichen Planung ist geometrisch eindeutig.
Dortmund, den 23.12.94 Der Oberstadtdirektor
Im Auftrage
Lamping
Städt. Vermessungsdirektor
Leiter des Katasteramtes

Der Rat der Stadt hat am 30.01.92 nach § 2 Abs. 1 des Baugesetzbuches (BauGB) in der Fassung der Bekanntmachung vom 08.12.1986 (BGBl. I, S. 2253) beschlossen, diesen Bebauungsplan aufzustellen.
Dortmund, den 20.07.1995
Oberbürgermeister — Ratsmitglied

Die vom Rat der Stadt am 30.01.92 nach § 3 Abs. 1 BauGB beschlossene Bürgerbeteiligung wurde durchgeführt.
Dortmund, den 20.07.95 Der Oberstadtdirektor
Im Auftrage
i.V.
Abteilungsleiter

Der Rat der Stadt hat am 26.01.95 nach § 3 Abs. 2 Satz 1 des Baugesetzbuches (BauGB) in der Fassung der Bekanntmachung vom 08.12.1986 (BGBl. I S. 2253, BGBl. III 213 - 1) beschlossen, diesen Bebauungsplan-Entwurf mit Begründung öffentlich auszulegen.
Dortmund, den 20.07.1995
Oberbürgermeister — Ratsmitglied

Dieser Bebauungsplan-Entwurf mit Begründung hat nach § 3 Abs. 2 BauGB einen Monat vom 28.02.95 bis 28.03.95 einschließlich zu jedermanns Einsicht öffentlich ausgelegen.
Dortmund, den 20.07.95 Der Oberstadtdirektor
Im Auftrage
i.V.
Abteilungsleiter

Der Rat der Stadt hat am 06.07.95 nach § 10 BauGB diesen Bebauungsplan als Satzung beschlossen.
Dortmund, den 20.07.1995
Oberbürgermeister — Ratsmitglied

Der Bebauungsplan Scha 111 ist der Höheren Verwaltungsbehörde - Bezirksregierung Arnsberg - nach § 11 BauGB angezeigt worden. Mit Verfügung vom 28.07.95 Az.: 35.2.7-3.14 hat die Bezirksregierung Arnsberg nach Abschluß der rechtsaufsichtlichen Prüfung mitgeteilt, daß die Verletzung von Rechtsvorschriften nicht geltend gemacht wird. Die Durchführung des Anzeigeverfahrens ist in den "Dortmunder Bekanntmachungen" - Amtsblatt der Stadt - Nr. 34 vom 25.08.1995 ortsüblich bekanntgemacht worden. Mit dieser Bekanntmachung ist der Bebauungsplan in Kraft getreten.
Dortmund, den 28.08.95
Abteilungsleiter

Hiermit wird entsprechend § 2 Abs. 3 der Bekanntmachungsverordnung bestätigt, daß der Wortlaut der Satzung mit dem Beschluß des Rates vom 06.07.95 übereinstimmt und daß die Verfahrensvorschriften gemäß § 2 Abs. 1 und 2 Bekanntmachungsverordnung eingehalten worden sind.
Dortmund, den 15.08.95
Oberstadtdirektor

Unsere Stadt Nr. 1 der Ersatzausfertigung ist Bestandteil des am 2 stattfindenden bebauten Bebauungsplanes Scha 111 und bildet mit dem Blatt 2 den Bestand — der Ersatzausfertigung eine Einheit.
Dortmund, den 28.08.95
Stadtrat

FESTSETZUNGEN NACH DEM BAUGESETZBUCH (BauGB) UND NACH DER BAUNUTZUNGSVERORDNUNG (BauNVO) IN DER FASSUNG VOM 23.01.1990 (BGBl. I. S. 132)

Art der baulichen Nutzung
(§ 9 Abs. 1 Nr. 1 BauGB sowie § 2–§ 11 BauNVO)

- WR Reines Wohngebiet
- WA Allgemeines Wohngebiet
- WB Besonderes Wohngebiet
- WS Kleinsiedlungsgebiet
- MD Dorfgebiet
- MI Mischgebiet
- MK Kerngebiet
- GE Gewerbegebiet
- GI Industriegebiet
- SO Sondergebiet

Maß der baulichen Nutzung
(§ 9 Abs. 1 Nr. 1 BauGB sowie §§ 16 bis 21a BauNVO)

- 0,4 Grundflächenzahl (GRZ) - § 19 Bau NVO
- (1,0) Erhöhte GRZ nach § 17 Abs. 2 Bau NVO
- 0,8 Geschoßflächenzahl (GFZ) - § 20 Bau NVO
- 1,6 Erhöhte GFZ nach § 17 Abs. 2 Bau NVO
- 2,6 Erhöhte GFZ nach § 21 a Abs. 5 BauNVO
- 3,0 Baumassenzahl (BMZ) - § 21 Bau NVO
- 4,0 Erhöhte BMZ nach § 17 Abs. 2 Bau NVO
- III Höchstgrenze der Zahl der Vollgeschosse
- (III) Zwingend vorgeschriebene Zahl der Vollgeschosse
- III–V Mindest- u. Höchstgrenze der Zahl der Vollgeschosse
- FH Höchstgrenze der Firsthöhe*
- TH Höchstgrenze der Traufhöhe. Die Traufe wird bestimmt durch die Schnittlinien der Außenflächen der Umfassungswand mit der Dachfläche. Die Begrenzung der Außenflächen werden bestimmt nach der jeweils gültigen DIN 277.*
- OK Maximale Höhe baulicher Anlagen*

* Bezugsebene ist die natürliche Geländeoberfläche oder die Geländeoberfläche, die sich aus der Baugenehmigung ergibt (§ 18 Bau NVO, § 2 Bau ONW)

Bauweise, Baulinie - Baugrenze
(§ 9 Abs. 1 Nr. 2 BauGB sowie §§ 22 u. 23 BauNVO)

- o Offene Bauweise
- a Offene Bauweise mit der Abweichung, daß Gebäude über 50 m Länge zulässig sind
- E Nur Einzelhäuser zulässig
- D Nur Doppelhäuser zulässig
- H Nur Hausgruppen zulässig
- ED Nur Einzel- und Doppelhäuser zulässig
- g Geschlossene Bauweise
- 9 Geschlossene Bauweise mit der Abweichung, daß an den Enden von Gebäudezeilen seitlicher Grenzabstand einzuhalten ist
- Baugrenze
- Baulinie

Bauliche Anlagen u. Einrichtungen für den Gemeinbedarf
(§ 9 Abs. 1 Nr. 5 BauGB)

- Fläche für den Gemeinbedarf
- S Schule
- K Kirchen u. kirchlichen Zwecken dienende Gebäude u. Einrichtungen
- So Sozialen Zwecken dienende Gebäude u. Einrichtungen
- Sp Sportlichen Zwecken dienende Gebäude u. Einrichtungen
- P Post
- F Feuerwehr
- Ge Gesundheitlichen Zwecken dienende Gebäude und Einrichtungen
- Ku Kulturellen Zwecken dienende Gebäude und Einrichtungen

Flächen für Aufschüttungen u. Schutzflächen sowie Schutzanlagen

- Fläche für Aufschüttungen (§ 9 Abs. 1 Nr. 17 BauGB)
- Umgrenzung der Flächen für besondere Anlagen u. Vorkehrungen vor schädl. Umwelteinwirkungen im Sinne des Bundesimmissionsschutzgesetzes (§ 9 Abs. 1 Nr. 24 BauGB)
- Lärmschutzwand

Verkehrsflächen
(§ 9 Abs. 1 Nr. 11 BauGB)

- Straßenbegrenzungslinie. Begrenzung sonst. Verkehrsflächen. Sie entfällt, wenn sie mit einer Baulinie oder -grenze zusammenfällt.
- Straßenverkehrsfläche
- Verkehrsfläche besonderer Zweckbestimmung
- Priv Private Verkehrsfl. besonderer Zweckbestimmung
- M Mischverkehrsfläche (z. B. Wohnstraße)
- WW Wirtschaftsweg
- F Fußweg
- R Radweg
- F+R Fuß- und Radweg
- Einfahrt
- Einfahrtsbereich
- Bereich ohne Ein- u. Ausfahrt
- Bereich ohne Ein- u. Ausfahrt u. ohne Zu- u. Ausgang
- Verkehrsgrün
- P Parkfläche (öffentlich)
- P Parkfläche (privat)
- Fußgängerbereich

Versorgungsflächen u. Flächen f. d. Abfall–entsorgung u. Abwasserbeseitigung sowie für Ablagerungen
(§ 9 Abs. 1 Nr. 12 u. 14 BauGB)

- Versorgungsfläche
- Trafostation
- Umspannwerk
- Gas
- Abwasser
- Abfall

Anpflanzen von Bäumen und Sträuchern u. Bindungen für Bepflanzungen

- Umgrenzung von Flächen zum Anpflanzen von Bäumen und Sträuchern und sonstigen Bepflanzungen (§ 9 Abs. 1 Nr. 25 a BauGB)
- Umgrenzung von Flächen mit Bindungen für Bepflanzungen u. Erhaltung von Bäumen, Sträuchern und Gewässern und sonstigen Bepflanzungen (§ 9 Abs. 1 Nr. 25 b BauGB)
- Umgrenzung von Flächen zum Anpflanzen von Bäumen und Sträuchern und sonstigen Bepflanzungen sowie mit Bindungen für Bepflanzungen und Erhaltung von Bäumen, Sträuchern, Gewässern und sonstigen Bepflanzungen (§ 9 Abs. 1 Nr. 25 Buchstabe a und b BauGB)

Grünflächen
(§ 9 Abs. 1 Nr. 15 BauGB)

- Öffentliche Grünfläche
- Priv. Private Grünfläche
- Parkanlage
- Gärtnerische Anlage
- Garten
- Friedhof
- Dauerkleingartenanlage
- Sportplatz
- Spielplatz
  - A - Bereich für alle Altersstufen (auch Erwachsene)
  - B - Bereich vorzugsweise für schulpfl. Kinder
  - C - Bereich für Kleinkinder und jüngere Schulkinder
- W Wanderweg

Flächen für die Landwirtschaft und Wald
(§ 9 Abs. 1 Nr. 18 BauGB)

- Fläche für die Landwirtschaft
- Wald
- Fläche für die Landwirtschaft und Wald

Sonstige Festsetzungen

- Zuordnung von Ausgleichsmaßnahmen zu den mit (A) gekennzeichneten Grundstücksflächen, auf denen Eingriffe aufgrund sonstiger Festsetzungen zu erwarten sind. (Investitionserleichterungs- und Wohnbaulandgesetz Artikel 5, Änderung des Bundesnaturschutzgesetzes § 8a Abs. 1)

Sonstige Festsetzungen

- A Mit Geh-, Fahr- u. Leitungsrechten zu belastende Flächen (§ 9 Abs. 1 Nr. 21 BauGB)
- A wie vor (bei schmalen Flächen)
- Umgrenzung von Flächen für Nebenanlagen, Stellplätze, Garagen und Gemeinschaftsanlagen
- St Stellplätze (§ 9 Abs. 1 Nr. 4 BauGB)
- Ga Garagen (§ 9 Abs. 1 Nr. 4 BauGB)
- TGa Tiefgarage (§ 9 Abs. 1 Nr. 4 BauGB)
- GSt Gemeinschaftsstellplätze (§ 9 Abs. 1 Nr. 22 BauGB)
- GGa Gemeinschaftsgaragen (§ 9 Abs. 1 Nr. 22 BauGB)
- GTGa Gemeinschaftstiefgaragen (§ 9 Abs. 1 Nr. 22 BauGB)
- GMü Gem. Mülbehälter (§ 9 Abs. 1 Nr. 22 BauGB)
- Grenze des räumlichen Geltungsbereiches des Bebauungsplanes (§ 9 Abs. 7 BauGB)
- Baugebietsgrenze u. Abgrenzung unterschiedlicher Nutzung
- Zugehörigkeitshaken für Baugebietsteile
- Zugehörigkeitshaken für Gemeinschaftseinrichtungen
- Textliche Festsetzung
- Umgrenzung der Flächen für die Regelung des Wasserabflusses (§ 9 Abs. 1 Nr. 16 BauGB)
- Umgrenzung von Flächen für Maßnahmen zum Schutz, zur Pflege und zur Entwicklung von Natur u. Landschaft (§ 9 Abs. 1 Nr. 20 BauGB)
- Umgrenzung der Flächen, die von der Bebauung freizuhalten sind (§ 9 Abs. 1 Nr. 10 und Abs. 6 BauGB) .
- Grenze zwischen unterschiedlichen Maßen der baulichen Nutzung (Zahl der Vollgeschosse) innerhalb einer überbaubaren Grundstücksfläche. Die übrigen Festsetzungen zum Maß der baulichen Nutzung stehen unberührt.

FESTSETZUNGEN AUF DER GRUNDLAGE DER LANDESBAUORDNUNG (BAUO NW)

(§ 9 Abs. 4 BauGB i. V. m. § 81 Abs. 1 und Abs. 4 der Bauordnung für das Land NW in der Fassung vom 26.06.1984 (GV NW S. 532)

- DF Alle Dachformen, außer Flachdach
- FD Flachdach
- ⟷ Firstrichtung
- SD Satteldach
- WD Walmdach
- MD Mansarddach
- PD Pultdach (Pfeil zeigt in Richtung Traufe)

Die festgesetzten Dachformen beziehen sich nicht auf Nebenanlagen im Sinne von § 14 BauNVO und Garagen.

KENNZEICHNUNGEN, NACHRICHTLICHE ÜBERNAHMEN UND SONSTIGE DARSTELLUNGEN

Kennzeichnungen nach dem Baugesetzbuch (BauGB)

- Umgrenzung von Flächen, bei deren Bebauung besondere Vorkehrungen oder besondere bauliche Sicherungsmaßnahmen erforderlich sind. Flächen, unter denen der Bergbau umgeht und Flächen, deren Böden mit umweltgefährdenden Stoffen belastet sind. (§ 9 Abs. 5 BauGB)
- Umgrenzung von Flächen, bei deren Bebauung und sonstiger Nutzung aufgrund vermutlicher Altablagerungen besondere Vorkehrungen oder besondere bauliche Sicherungsmaßnahmen erforderlich sind. (§ 9 Abs. 5 BauGB)
- Flächen, deren Böden mit umweltgefährdenden Stoffen besonders stark belastet sind (siehe Hinweise zu Altlastenbereichen Bebauungsplan Scha 111 Blatt II)

Sonstige Darstellungen

- Schacht mit Schachtschutzbereich

Nachrichtliche Übernahmen
(§ 9 Abs. 6 BauGB)

- D Umgrenzung von Gesamtanlagen (Ensembles), die dem Denkmalschutz unterliegen
- D Einzelanlagen, die dem Denkmalschutz unterliegen
- V Verbindungsgrünfläche
- Umgrenzung der Flächen für wasserrechtliche Festsetzungen

Sonstige Darstellungen

- sonstige Darstellungen werden gestrichelt
- Siehe Hinweis
- E Zu erhaltende Häuser
- Vorschläge für die Bepflanzung und Einteilung der Stellplätze
- gepl. Bäume
- zu erhaltende Bäume

STADT DORTMUND

Bebauungsplan Scha 111 – Zeche Scharnhorst-

in 2 Blättern **(Blatt 1)**

Zu diesem Bebauungsplan gehört die Begründung vom 13.06.1995

Maßstab 1 : 1000