
1. Ausfertigung

Bebauungsplan Scha 125
-Feldhaus Kamp-

Es gilt die Baunutzungsverordnung in der Fassung vom 23.01.1990

Maßstab 1:500

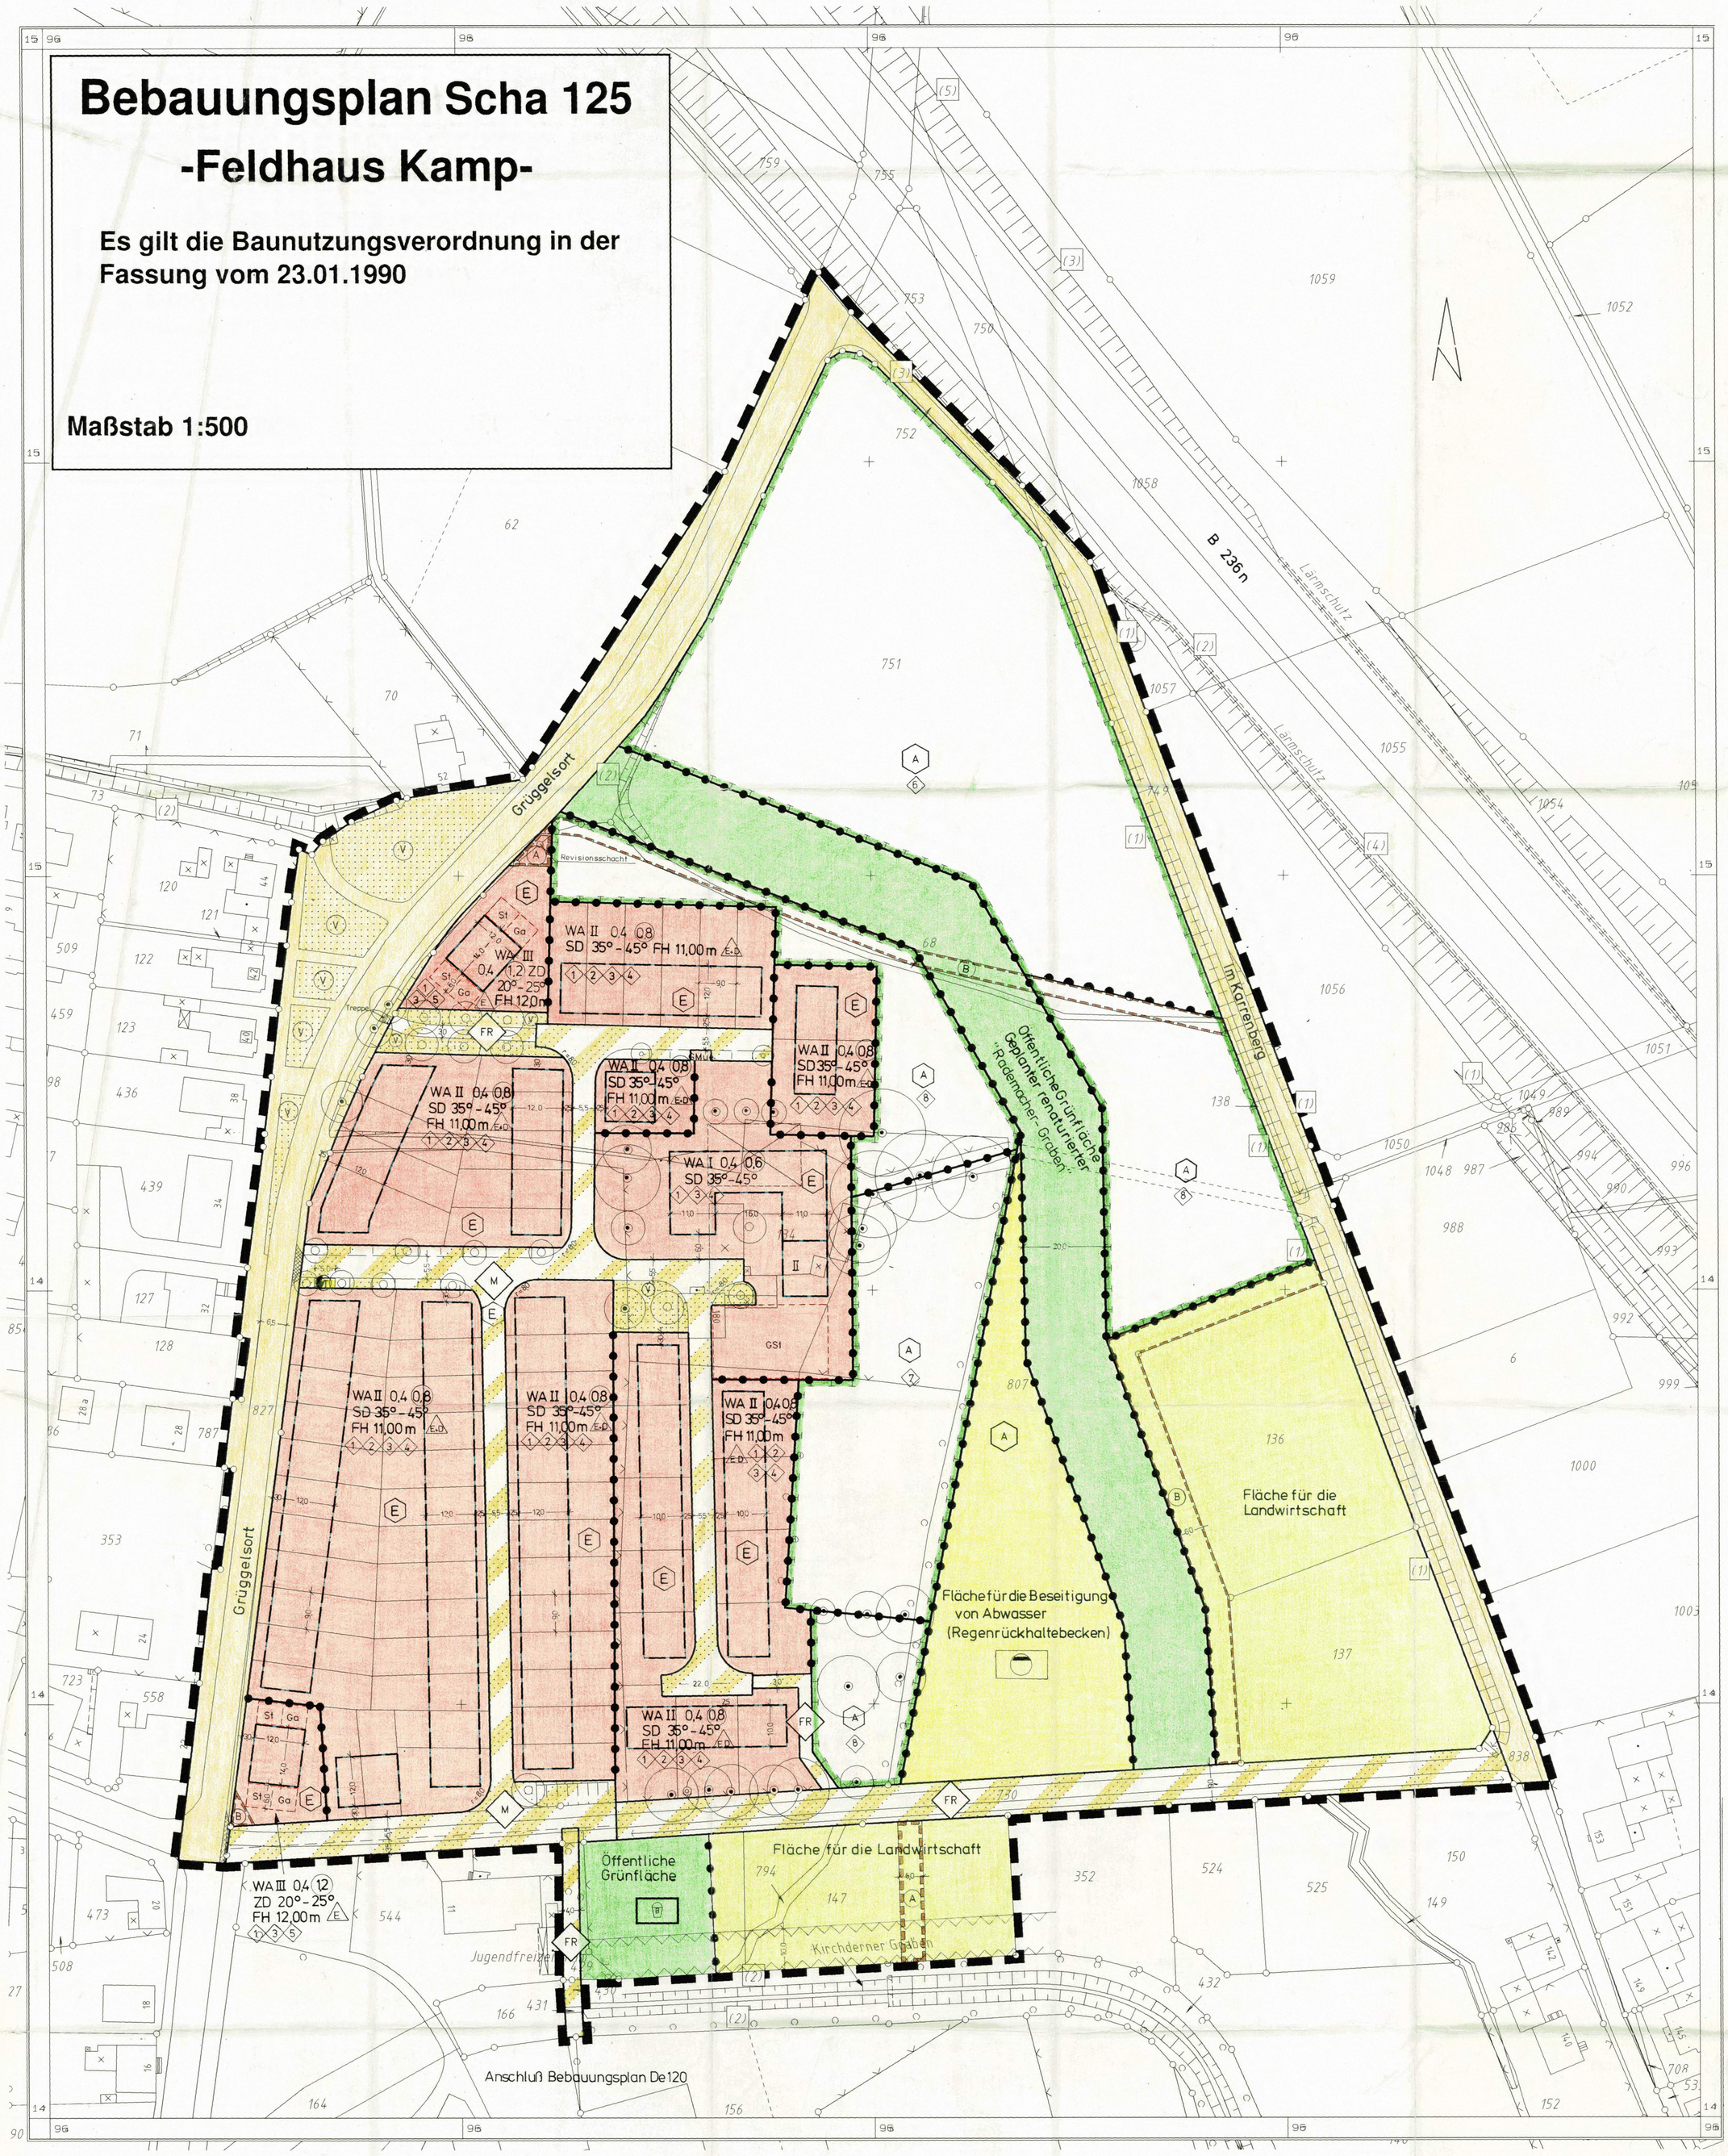

FESTSETZUNGEN NACH DEM BAUGESETZBUCH (BauGB) UND NACH DER BAUNUTZUNGSVERORDNUNG (BauNVO) IN DER FASSUNG VOM 23.01.1990 (BGBl. I. S. 132)

Art der baulichen Nutzung
(§ 9 Abs. 1 Nr. 1 BauGB sowie § 2 – § 11 Bau NVO)

- WR – Reines Wohngebiet
- WA – Allgemeines Wohngebiet
- WB – Besonderes Wohngebiet
- WS – Kleinsiedlungsgebiet
- MD – Dorfgebiet
- MI – Mischgebiet
- MK – Kerngebiet
- GE – Gewerbegebiet
- GI – Industriegebiet
- SO – Sondergebiet

Maß der baulichen Nutzung
(§ 9 Abs. 1 Nr. 1 BauGB sowie §§ 16 bis 21 a Bau NVO)

- 0,4 – Grundflächenzahl (GRZ) – § 19 Bau NVO
- (1,0) – Erhöhte GRZ nach § 17 Abs. 2 Bau NVO
- 0,8 – Geschoßflächenzahl (GFZ) – § 20 Bau NVO
- 1,6 – Erhöhte GFZ nach § 17 Abs. 2 Bau NVO
- 2,6 – Erhöhte GFZ nach § 21 a Abs. 5 Bau NVO
- 3,0 – Baumassenzahl (BMZ) – § 21 Bau NVO
- 4,0 – Erhöhte BMZ nach § 17 Abs. 2 Bau NVO
- III – Höchstgrenze der Zahl der Vollgeschosse
- (III) – Zwingend vorgeschriebene Zahl der Vollgeschosse
- III – V – Mindest- und Höchstgrenze der Zahl der Vollgeschosse
- FH – Höchstgrenze der Firsthöhe*
- TH – Höchstgrenze der Traufhöhe* Die Traufe wird bestimmt durch die Schnittlinien der Außenflächen der Umfassungswand mit der Dachfläche. Die Begrenzung der Außenflächen werden bestimmt nach der jeweils gültigen DIN 277.*
- OK – Maximale Höhe baulicher Anlagen* Bezugsebene ist die natürliche Geländeoberfläche oder die Geländeoberfläche, die sich aus der Baugenehmigung ergibt (§ 16 Bau NVO, § 2 Bau ONW)

Bauweise, Baulinie - Baugrenze
(§ 9 Abs. 1 Nr. 2 BauGB sowie §§ 22 und 23 Bau NVO)

- o – Offene Bauweise
- Δ – Offene Bauweise mit der Abweichung, daß Gebäude über 50 m Länge zulässig sind
- Δ – Nur Einzelhäuser zulässig
- Δ – Nur Doppelhäuser zulässig
- Δ – Nur Hausgruppen zulässig
- Δ – Nur Einzel- und Doppelhäuser zulässig
- Δ – Nur Doppelhäuser und Hausgruppen zulässig
- g – Geschlossene Bauweise
- Δ – Geschlossene Bauweise mit der Abweichung, daß an den Enden von Gebäudezeilen seitlicher Grenzabstand einzuhalten ist
- Baugrenze
- Baulinie

Bauliche Anlagen und Einrichtungen für den Gemeinbedarf (§ 9 Abs. 1 Nr. 5 BauGB)

- Fläche für den Gemeinbedarf
- Schule
- Kirchen und kirchlichen Zwecken dienende Gebäude und Einrichtungen
- Sozialen Zwecken dienende Gebäude und Einrichtungen
- Sportlichen Zwecken dienende Gebäude und Einrichtungen
- Post
- Feuerwehr
- Gesundheitlichen Zwecken dienende Gebäude und Einrichtungen
- Kulturellen Zwecken dienende Gebäude und Einrichtungen

Flächen für Aufschüttungen und Schutzflächen sowie Schutzanlagen

- Fläche für Aufschüttungen (§ 9 Abs. 1 Nr. 17 BauGB)
- Umgrenzung der Flächen für besondere Anlagen und Vorkehrungen vor schädlichen Umwelteinwirkungen im Sinne des Bundesimmissionsschutzgesetzes (§ 9 Abs. 1 Nr. 24 BauGB)
- Lärmschutzwand

Verkehrsflächen
(§ 9 Abs. 1 Nr. 11 BauGB)

- Straßenbegrenzungslinie, Begrenzung sonstiger Verkehrsflächen.
- Straßenverkehrsfläche
- Verkehrsfläche besonderer Zweckbestimmung
- Priv. – Private Verkehrsflächen besonderer Zweckbestimmung
- M – Mischverkehrsfläche (z. B. Wohnstraße)
- WW – Wirtschaftsweg
- F – Fußweg
- R – Radweg
- F+R – Fuß- und Radweg
- P – Parkfläche (öffentlich)
- P – Parkfläche (privat)
- Fußgängerbereich
- Einfahrt
- Einfahrtsbereich
- Bereich ohne Ein- und Ausfahrt
- Bereich ohne Ein- und Ausfahrt und ohne Zu- und Ausgang

Versorgungsflächen und Flächen für die Abfallentsorgung und Abwasserbeseitigung sowie für Ablagerungen (§ 9 Abs. 1 Nr. 12 und 14 BauGB)

- Versorgungsfläche
- TS – Trafostation
- U – Umspannwerk
- Gas
- Abwasser
- Abfall

Anpflanzen von Bäumen und Sträuchern und Bindungen für Bepflanzungen

- Umgrenzung von Flächen zum Anpflanzen von Bäumen und Sträuchern und sonstigen Bepflanzungen (§ 9 Abs. 1 Nr. 25a BauGB)
- Umgrenzung von Flächen mit Bindungen für Bepflanzungen und Erhaltung von Bäumen, Sträuchern und Gewässern und sonstigen Bepflanzungen (§ 9 Abs. 1 Nr. 25 b BauGB)
- Umgrenzung von Flächen zum Anpflanzen von Bäumen und Sträuchern und sonstigen Bepflanzungen, sowie mit Bindungen für Bepflanzungen und Erhalt von Bäumen, Sträuchern, Gewässern und sonstigen Bepflanzungen (§ 9 Abs. 1 Nr. 25 Buchstabe a und b BauGB)
- zu erhaltender Baum (§ 9 Abs. 1 Nr. 25 b BauGB)

Grünflächen
(§ 9 Abs. 1 Nr. 15 BauGB)

- Öffentliche Grünfläche
- Priv. – Private Grünfläche
- Parkanlage
- Gärtnerische Anlage
- Garten
- Friedhof
- Dauerkleingartenanlage
- Sportplatz
- Spielplatz A - Bereich für alle Altersstufen (auch Erwachsene) B - Bereich vorzugsweise für schulpflichtige Kinder C - Bereich für Kleinkinder und jüngere Schulkinder
- W – Wanderweg
- R+W – Rad- und Wanderweg

Flächen für die Landwirtschaft und Wald
(§ 9 Abs. 1 Nr. 18 BauGB)

- Fläche für die Landwirtschaft
- Wald
- Fläche für die Landwirtschaft und Wald

Sonstige Festsetzungen

- A – Mit Geh-, Fahr- und Leitungsrechten zu belastende Flächen (§ 9 Abs. 1 Nr. 21 BauGB)
- A – wie vor (bei schmalen Flächen)
- Umgrenzung von Flächen für Nebenanlagen, Stellplätze, Garagen und Gemeinschaftsanlagen
- St – Stellplätze (§ 9 Abs. 1 Nr. 4 BauGB)
- Ga – Garagen (§ 9 Abs. 1 Nr. 4 BauGB)
- TGa – Tiefgarage (§ 9 Abs. 1 Nr. 4 BauGB)
- GSt – Gemeinschaftsstellplätze (§ 9 Abs. 1 Nr. 22 BauGB)
- GGa – Gemeinschaftsgaragen (§ 9 Abs. 1 Nr. 22 BauGB)
- GTGa – Gemeinschaftstiefgaragen (§ 9 Abs. 1 Nr. 22 BauGB)
- GMü – Gem. Müllbehälter (§ 9 Abs. 1 Nr. 22 BauGB)
- GKSp – Gemeinschaftskinderspielplatz (§ 9 Abs. 1 Nr. 22 BauGB)
- Grenze des räumlichen Geltungsbereiches des Bebauungsplanes (§ 9 Abs. 7 BauGB)
- Baugebietsgrenze und Abgrenzung unterschiedlicher Nutzung
- Grenze zwischen unterschiedlichen Maßen der baulichen Nutzung (Zahl der Vollgeschosse) innerhalb einer überbaubaren Grundstücksfläche. Die übrigen Festsetzungen zum Maß der baulichen Nutzung bleiben unberührt.
- Zugehörigkeitskatasten für Baugebietsteile
- Zugehörigkeitsstriche für Gemeinschaftseinrichtungen
- Zugehörigkeitskatasten für Gemeinschaftseinrichtungen
- Textliche Festsetzung
- Umgrenzung der Flächen für die Regelung des Wasserabflusses (§ 9 Abs. 1 Nr. 16 BauGB)
- Umgrenzung von Flächen für Maßnahmen zum Schutz, zur Pflege und zur Entwicklung von Natur und Landschaft (§ 9 Abs. 1 Nr. 20 BauGB) (SCHUTZ)
- Umgrenzung der Flächen, die von der Bebauung freizuhalten sind (§ 9 Abs. 1 Nr. 10 und Abs. 6 BauGB)
- A – Zuordnung von Ausgleichsmaßnahmen zu den mit A gekennzeichneten Grundstücksflächen, auf denen Eingriffe aufgrund sonstiger Festsetzungen zu erwarten sind. (Gemäß Artikel 5 Entlastungs- und Wohnbaulandgesetz/Artikel 6 Änderung des Bundesnaturschutzgesetzes § 8a Abs. 1)

FESTSETZUNGEN AUF DER GRUNDLAGE DER LANDESBAUORDNUNG (BAUO NW)
(§ 9 Abs. 4 BauGB i. V. m. §§ 86 Abs. 1 und Abs. 4 der Bauordnung für das Land NW in der Fassung vom 7. 3. 1995 (GV NW S. 532)

- DF – Alle Dachformen, außer Flachdach
- FD – Flachdach
- ⟷ – Firstrichtung
- SD – Satteldach
- WD – Walmdach
- MD – Mansardach
- ZD – Zeltdach
- PD – Pultdach (Pfeil zeigt in Richtung Traufe)
- z.B. 38° – Dachneigung

Die festgesetzten Dachformen beziehen sich nicht auf Nebenanlagen im Sinne von § 14 Bau NVO und Garagen

KENNZEICHNUNGEN, NACHRICHTLICHE ÜBERNAHMEN UND SONSTIGE DARSTELLUNGEN

Kennzeichnungen nach dem Baugesetzbuch (BauGB)

- Umgrenzung von Flächen, bei deren Bebauung besondere Vorkehrungen oder besondere bauliche Sicherungsmaßnahmen erforderlich sind, Flächen unter denen der Bergbau umgeht und Flächen, deren Böden mit umweltgefährdenden Stoffen belastet sind. (§ 9 Abs. 5 BauGB)
- Umgrenzung von Flächen, bei deren Bebauung und sonstiger Nutzung aufgrund vermutlicher Altablagerungen besondere Vorkehrungen oder besondere bauliche Sicherungsmaßnahmen erforderlich sind. (§ 9 Abs. 5 BauGB)

Nachrichtliche Übernahmen
(§ 9 Abs. 6 BauGB)

- D (Denkmalschutz) – Umgrenzung von Gesamtanlagen (Ensembles), die dem Denkmalschutz unterliegen
- D – Einzelanlagen, die dem Denkmalschutz unterliegen
- V – Verbandsgrünfläche
- Umgrenzung der Flächen für wasserrechtliche Festsetzungen

Sonstige Darstellungen

- sonstige Darstellungen werden gestrichelt
- Hinweis
- E – Erhaltenswerte Bausubstanz
- San – Umgrenzung der Sanierungsgebiete
- Vorschläge für die Bepflanzung und Eintelung der Stellplätze
- geplante Bäume
- V – Verkehrsgrün

STADT DORTMUND

Bebauungsplan Scha 125

in 2 Blättern (Blatt 1)

Zu diesem Bebauungsplan gehört die Begründung vom 06.01.99

Maßstab 1 : 500